



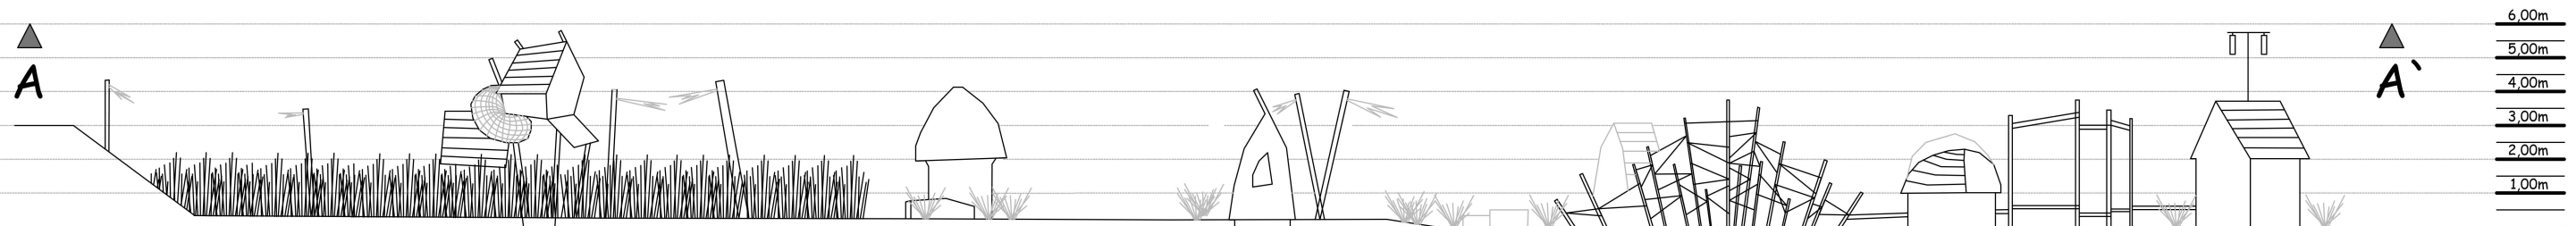

sectional view 1:200

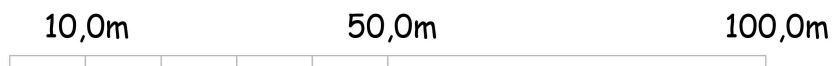

- 1 water streams
- 2 pond
- 3 climbing nets
- 4 sandplay



alle Angaben in m all measures in m	Maßstab/scale 1:1250 / 1:200	Blatt/paper size A3	Auftraggeber/customer Hobbledown Horton Lane (McKenzie Way KT19 8PT Epsom England, UK	Ausführende Firma/ executing company Künstlerische Holzgestaltung Bergmann GmbH Kulturinsel Einsiedel 02829 Neißebau OT Zandendorf Tel.: 035891/491-877 info@kulturinsel.de
Datum/date 21.09.2020	Index	gezeichnet/drawn Hübner	Projekt/project <b>Hobbledown waterplay</b>	
Inhalt/theme proposed site plan	Plan-Nr./No. 1.0	Entwurf/design		