



North View Paddock 1-3

1:100

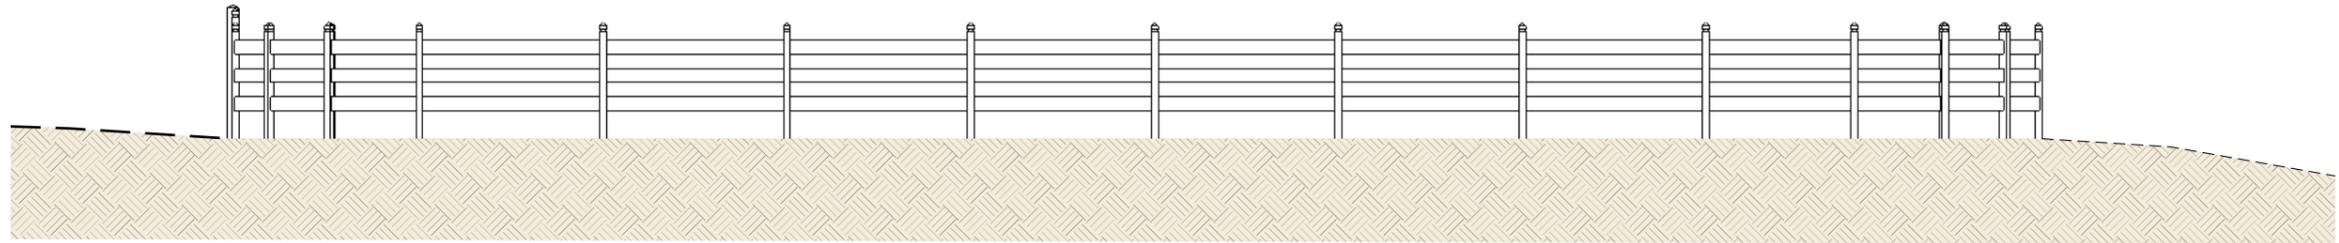

South View Paddock 4-5

1:100

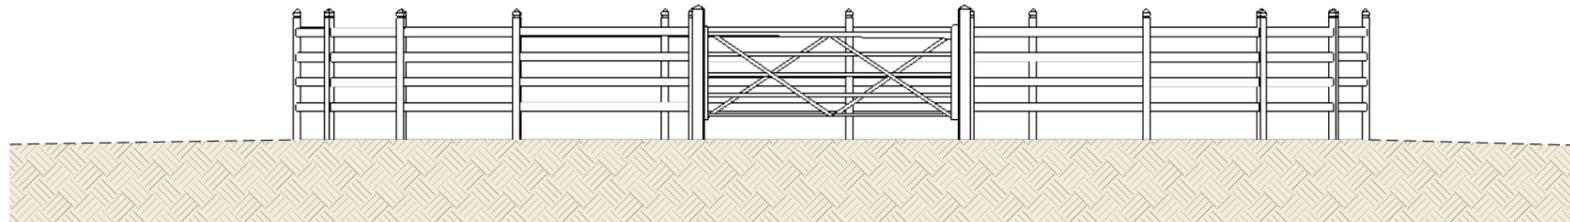

Kunde:		Maßstab: 1:100/ 1:200/ 1:50	
Bauvorhaben: Extention to include horse keeping Saffron House		Benennung: Paddocks Ground View, Sections, Views	
Projektnr.:	Datum	Name	Zeichnungs-Nr.
	25.11.2022	T. Ubrich	
Für diese "Technische Unterlage" behalten wir uns alle Rechte vor, auch für den Fall der Patenterteilung oder Gebrauchsmustererteilung. Ohne unsere vorherige Zustimmung darf diese technische Unterlagen weder vervielfältigt noch Dritten zugänglich gemacht, auch nicht in anderer Weise missbräuchlich verwendet werden. Zuwiderhandlungen verpflichten zu Schadenersatz und können strafrechtliche Folgen haben.		gezeichnet	geprüft
Röwer & Rüb GmbH Syker Str. 205 - 213 27321 Thedinghausen www.roewer-rueb.de		RÖWER & RÜB	
Dateiname: BG Saffron House_Paddocks_Grundriss, Schnitt,		Revision	Blatt
		2	2
		2	A3