

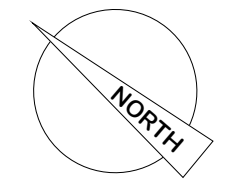



Floor Plan
1:200

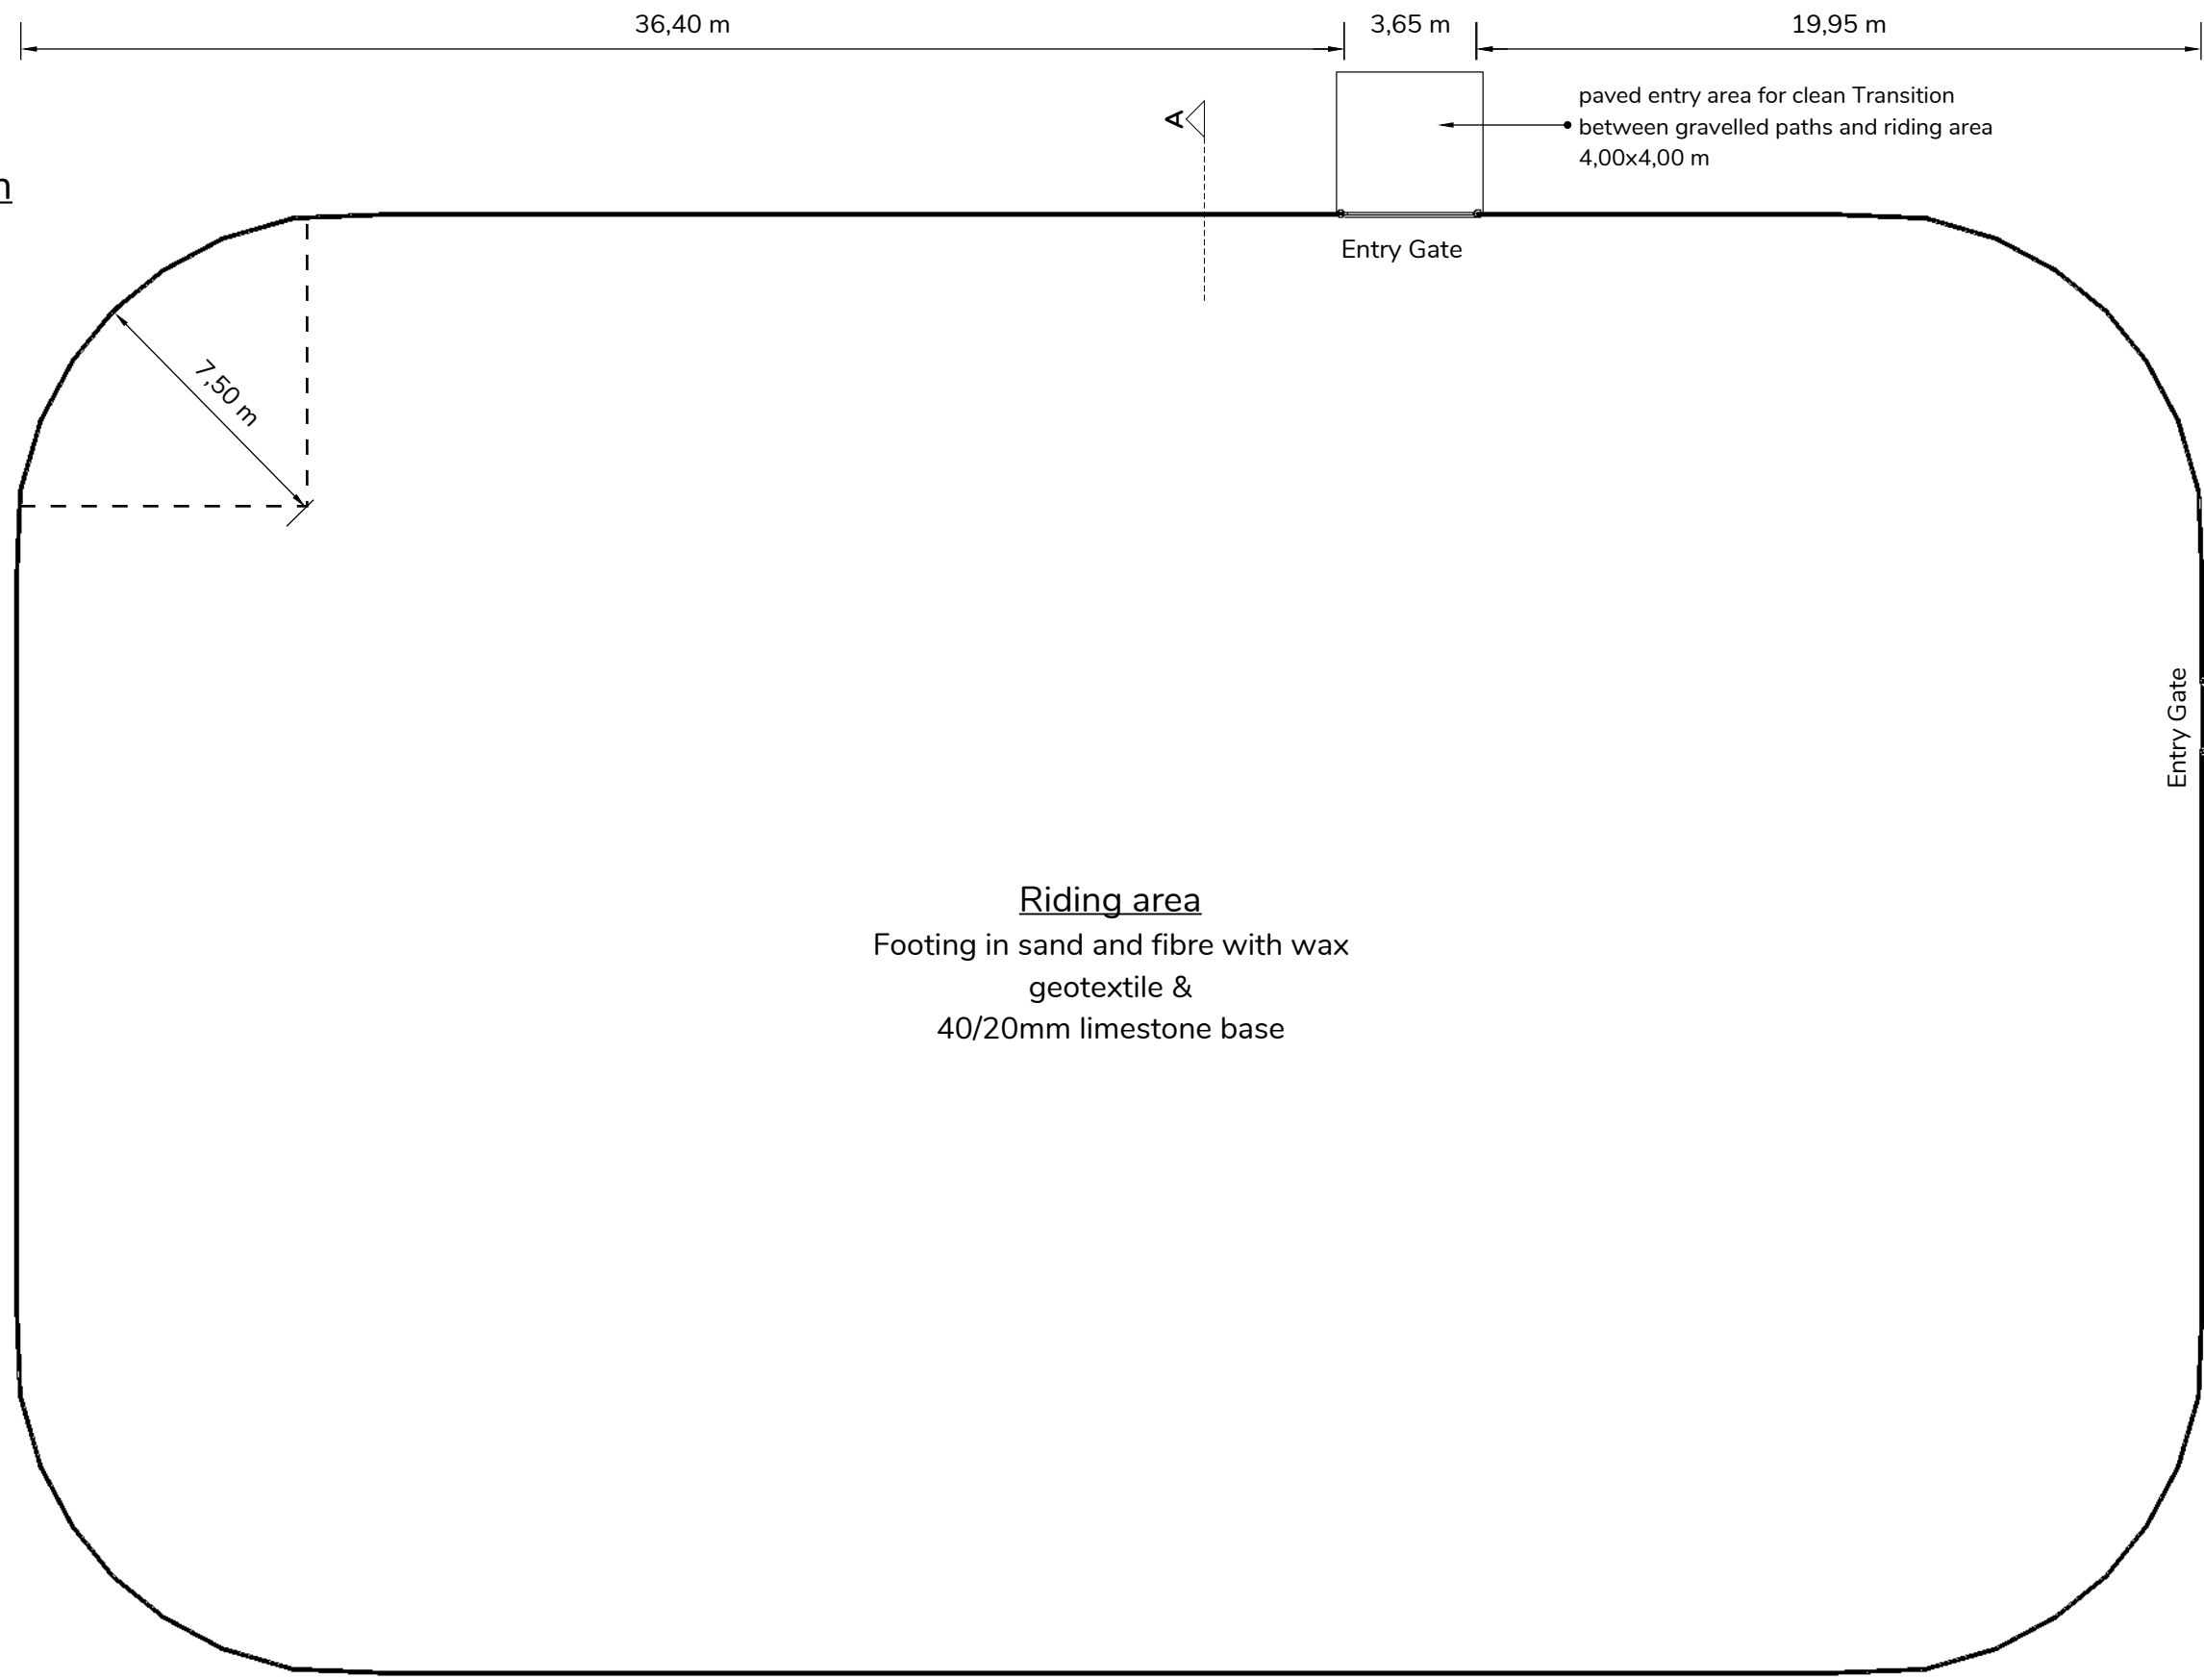

Section A
1:20

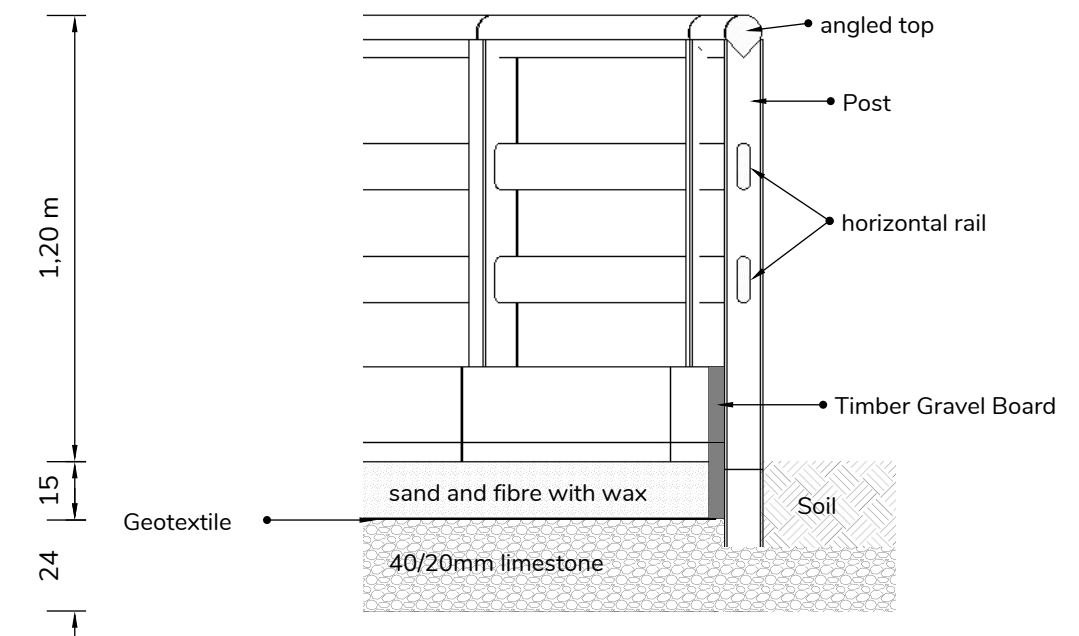

Northern View
1:200

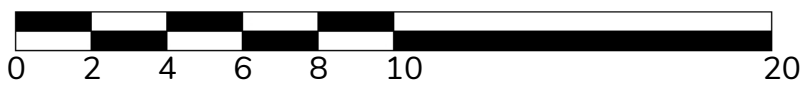

Kunde:		Maßstab: 1:200/ 1:20									
Bauvorhaben: Extension to include horse keeping Saffron House		Benennung: Riding Area Floor Plan, Section, View									
Projektnr.:	Datum	Name	<table border="1"> <tr> <th>Revision</th> <th>Blatt</th> </tr> <tr> <td>1</td> <td>1</td> </tr> <tr> <td>von</td> <td>1</td> </tr> <tr> <td>geprüft</td> <td>1</td> </tr> </table>	Revision	Blatt	1	1	von	1	geprüft	1
Revision	Blatt										
1	1										
von	1										
geprüft	1										
gezeichnet	24.11.2022	T. Ubrich									
geprüft											
<small>Für diese "Technische Unterlage" behalten wir uns alle Rechte vor, auch für den Fall der Patentverletzung oder Gebrauchs- mustererhaltung. Ohne unsere vorherige Zustimmung darf diese technische Unterlagen weder vervielfältigt noch Dritten zugänglich gemacht, auch nicht in anderer Weise missbräuchlich verwendet werden. Zuwiderhandlungen verpflichten zu Schadenersatz und können strafrechtliche Folgen haben. Röwer & Rüb GmbH Syker Str. 205 - 213 27221 Thedinghausen www.roewer-rueb.de</small>		RÖWER & RÜB									
Dateiname: BG Saffron House_Reitplatz_Grundriss, Schnitt, Ansicht		A3									