
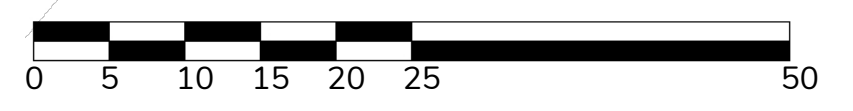
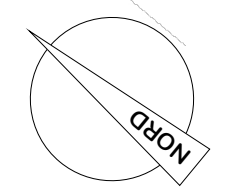


**Site Plan**  
1:500

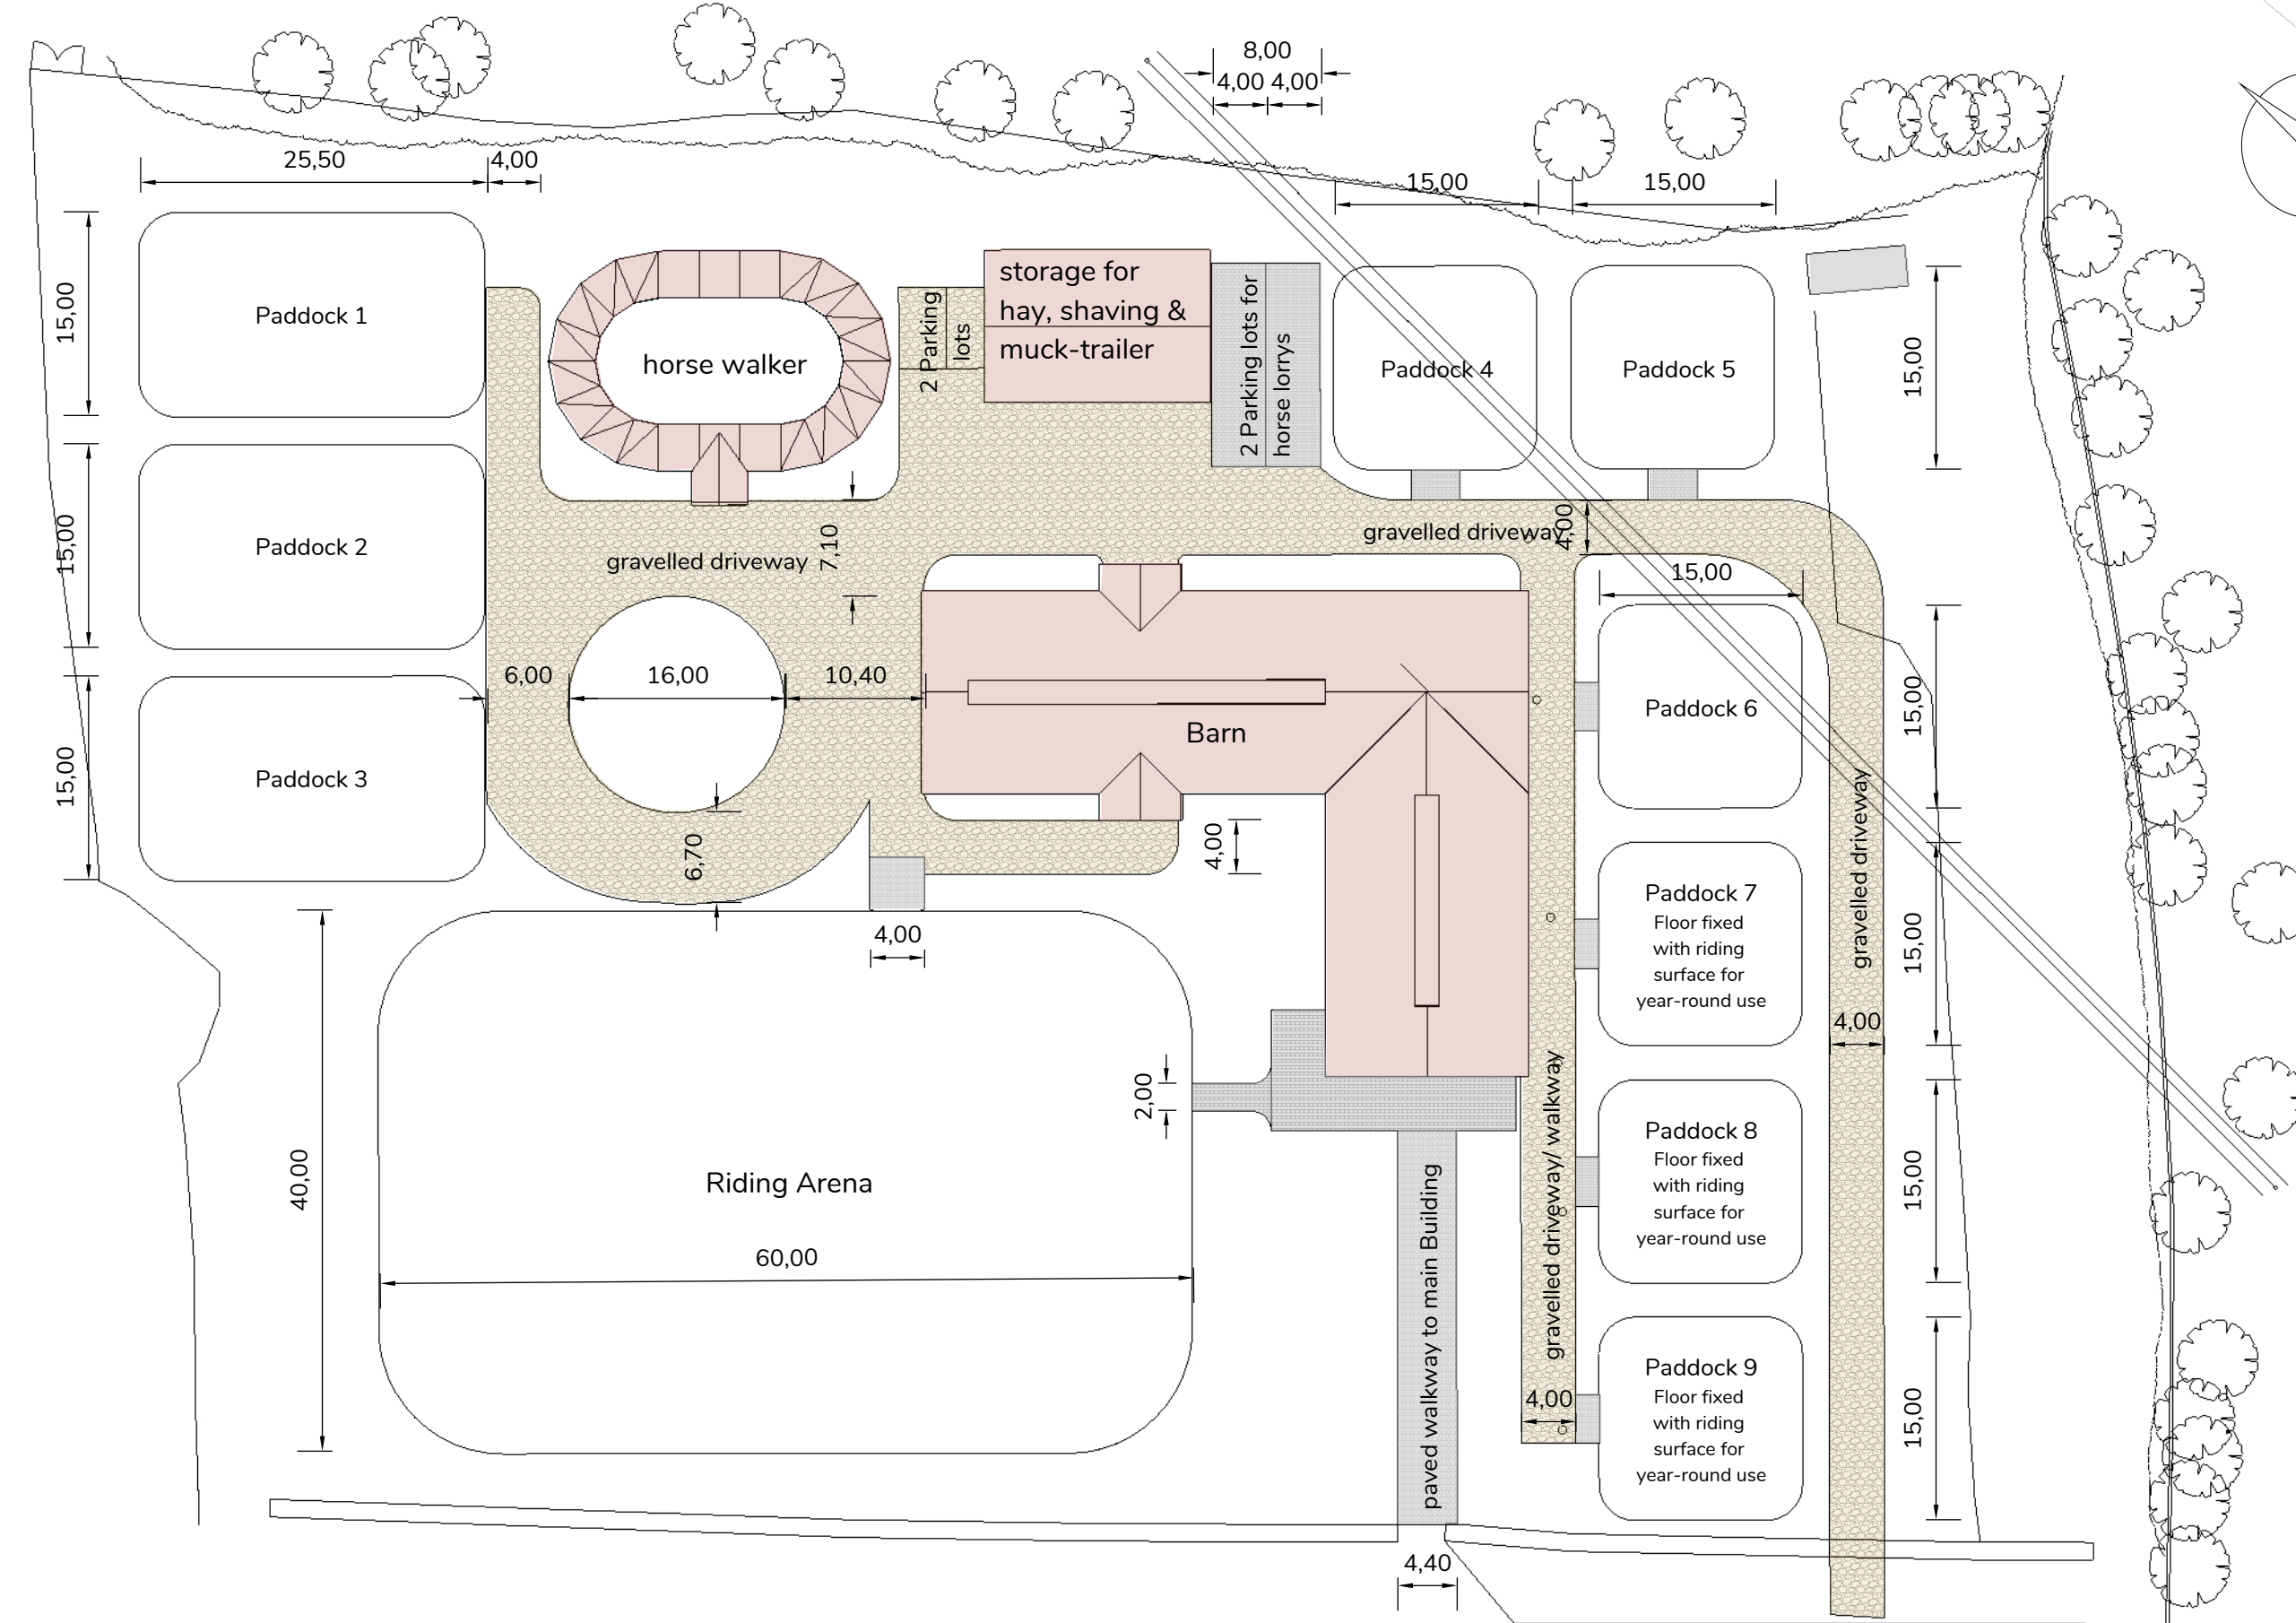

Kunde:		Maßstab: 1:500	
Bauvorhaben: <b>Extension to include horse keeping Saffron House</b>			
Benennung: <b>Site Plan</b>			
Projektnr.:	Datum	Name	
gezeichnet	16.11.2022	T. Ubrich	
geprüft			
<small>Für diese "Technische Unterlage" behalten wir uns alle Rechte vor, auch für den Fall der Patentierung oder Gebrauchsmodellierung. Ohne unsere vorherige Zustimmung darf diese technische Unterlage weder vervielfältigt noch Dritten zugänglich gemacht, auch nicht in anderer Weise missbräuchlich verwendet werden. Zuwiderhandlungen verpflichten zu Schadenersatz und können strafrechtliche Folgen haben. Röwer &amp; Rüb GmbH Syker Str. 205 - 213 27221 Thedinghausen www.roewer-rueb.de</small>		<b>RÖWER &amp; RÜB</b>	
Zeichnungs-Nr.		Revision	Blatt
			1
			1
Dateiname: BG_Saffron House_Lageplan			A3