



View North

1:100

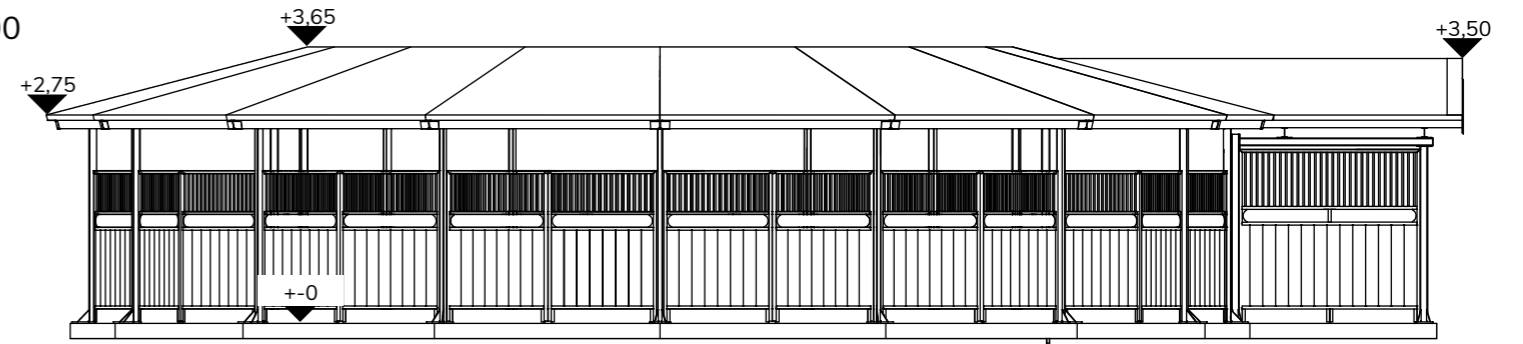


View East

1:100

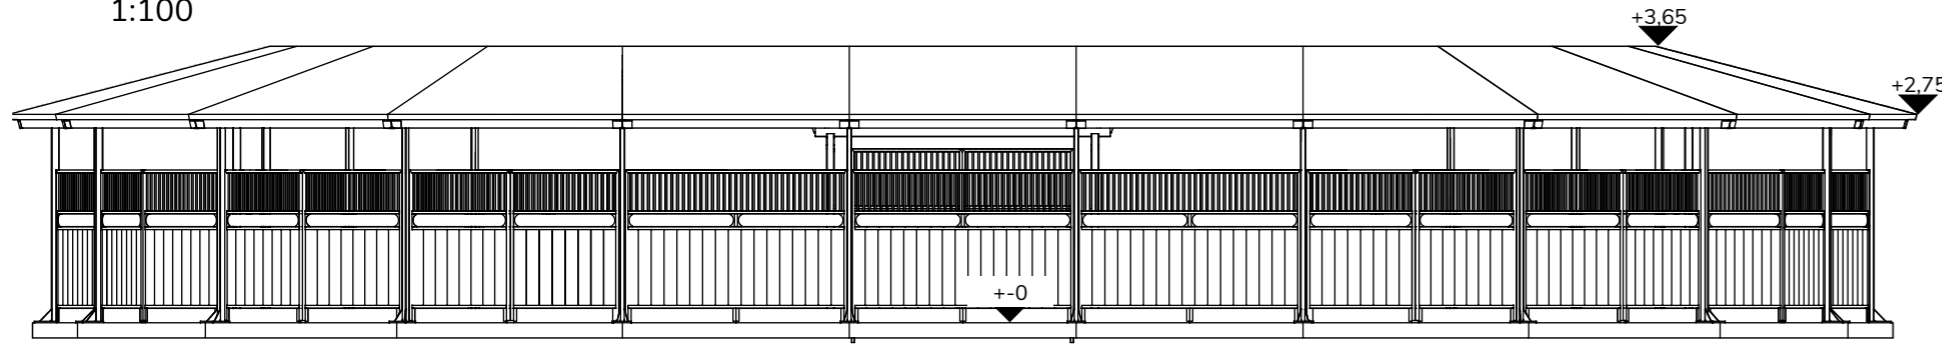


View West


1:100

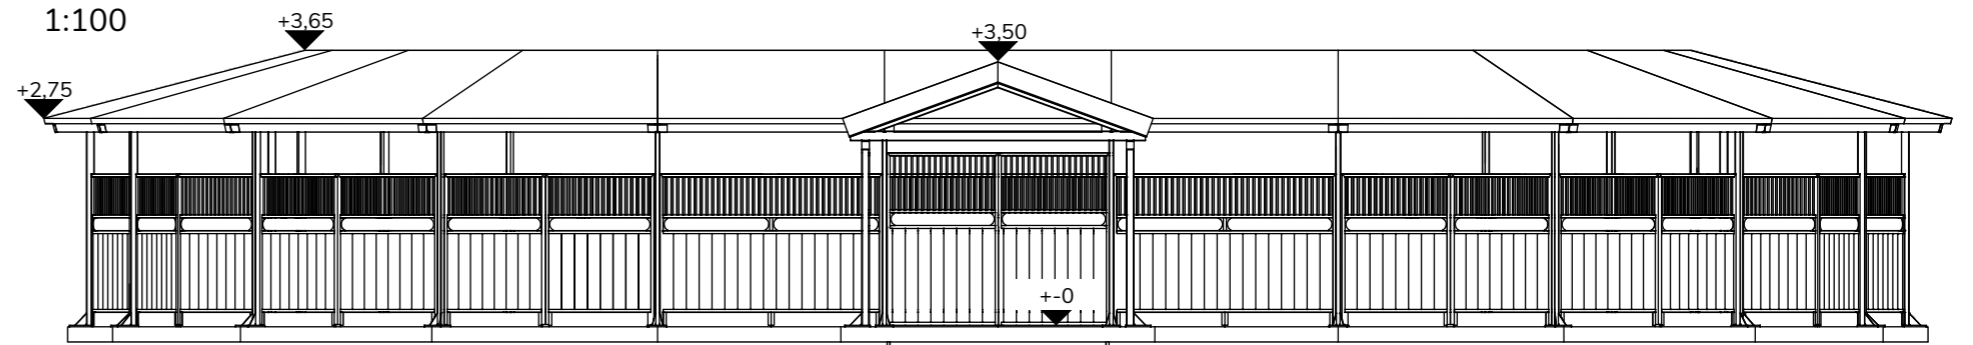

View South

1:100

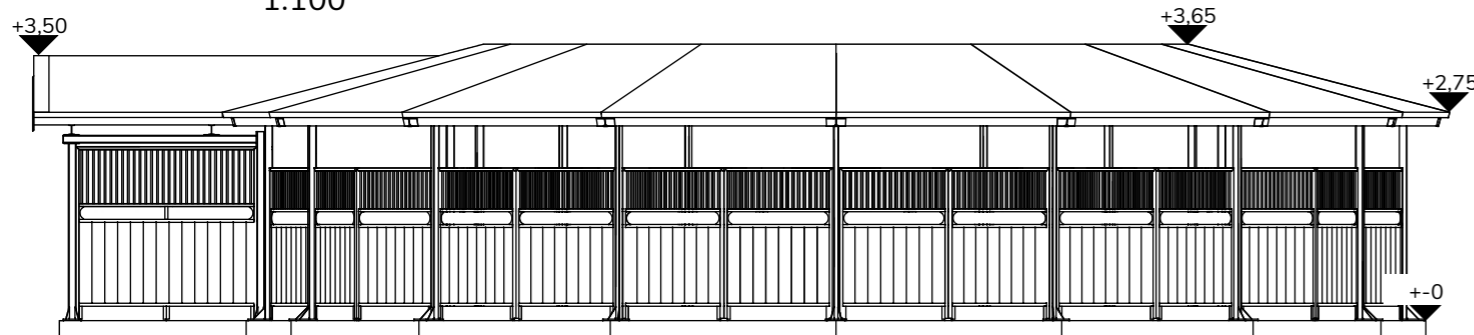

Kunde:		Maßstab: 1:100	
Bauvorhaben: Extension to include horse keeping Saffron House		Benennung: Horse Walker Views	
Projektnr.:	Datum	Name	Zeichnungs-Nr.
gezeichnet	16.11.2022	T. Ubrich	
geprüft			Revision
<small>Für diese "Technische Unterlage" behalten wir uns alle Rechte vor, auch für den Fall der Patenterteilung oder Gebrauchsmustererteilung. Ohne unsere vorherige Zustimmung darf diese technische Unterlagen weder vervielfältigt noch Dritten zugänglich gemacht, auch nicht in anderer Weise missbräuchlich verwendet werden. Zuwiderhandlungen verpflichten zu Schadensersatz und können strafrechtliche Folgen haben.</small> Röwer & Rüb GmbH Syker Str. 205 - 213 27321 Thedinghausen www.roewer-rueb.de			Blatt
			2
			von
Dateiname: BG_Saffron House_Funrananlage_Grundriss, Schnitt, Ansichten			2
			A3