



**1 LEVEL GROUND**  
SCALE: 1:100

**2 LEVEL 01**  
SCALE: 1:100


**3 ROOF LEVEL**  
SCALE: 1:100

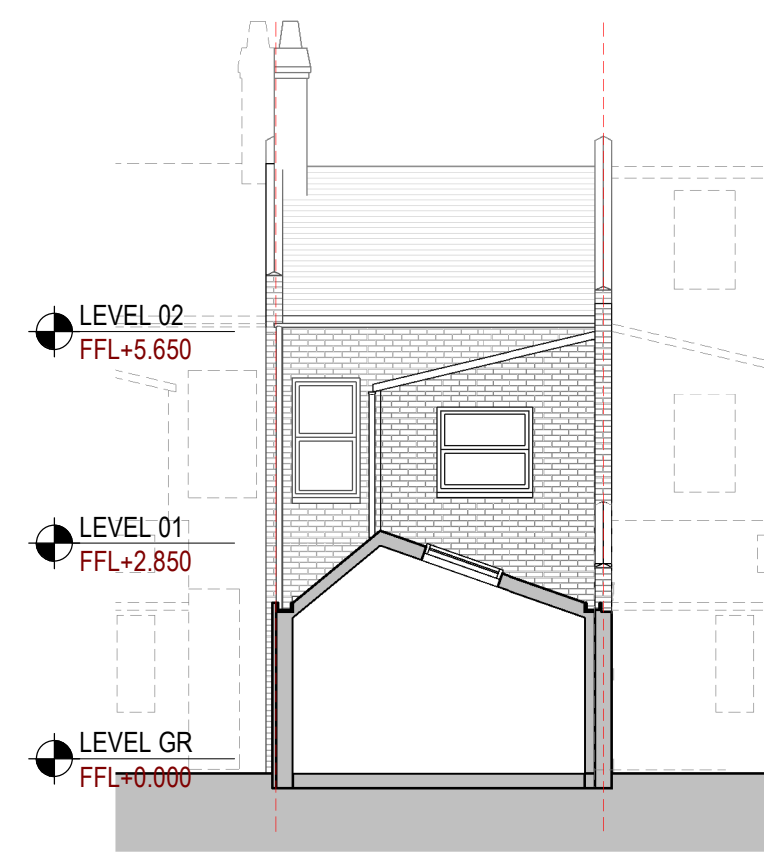


**6 SECTION**  
SCALE: 1:100

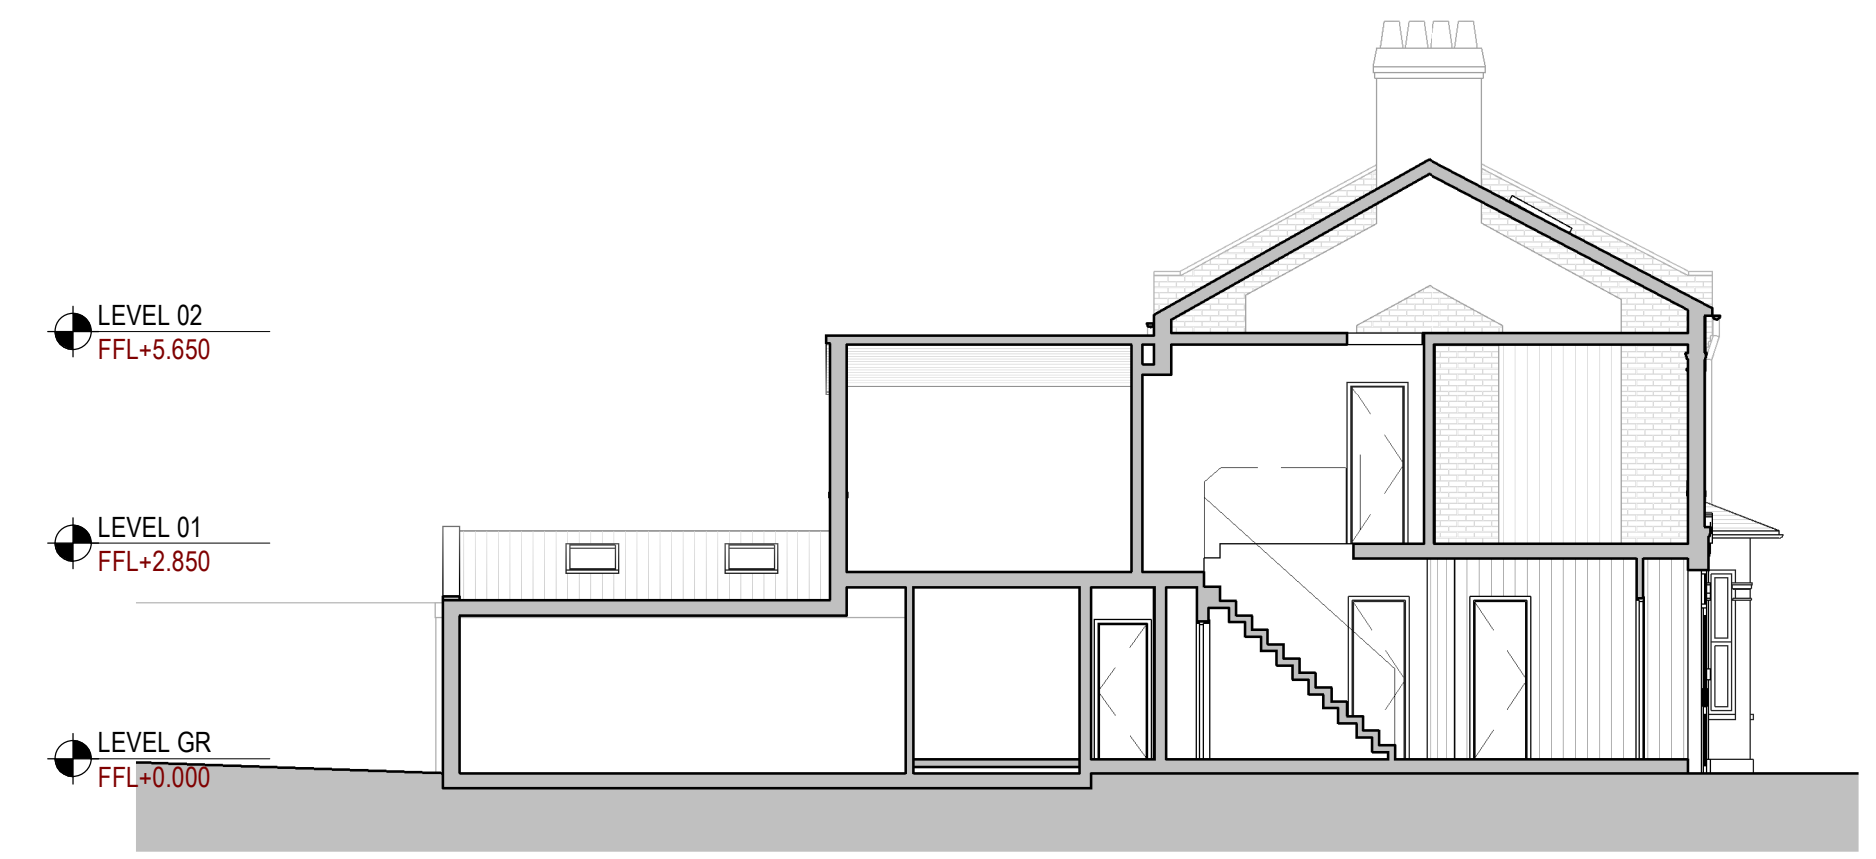

**7 SECTION**  
SCALE: 1:100

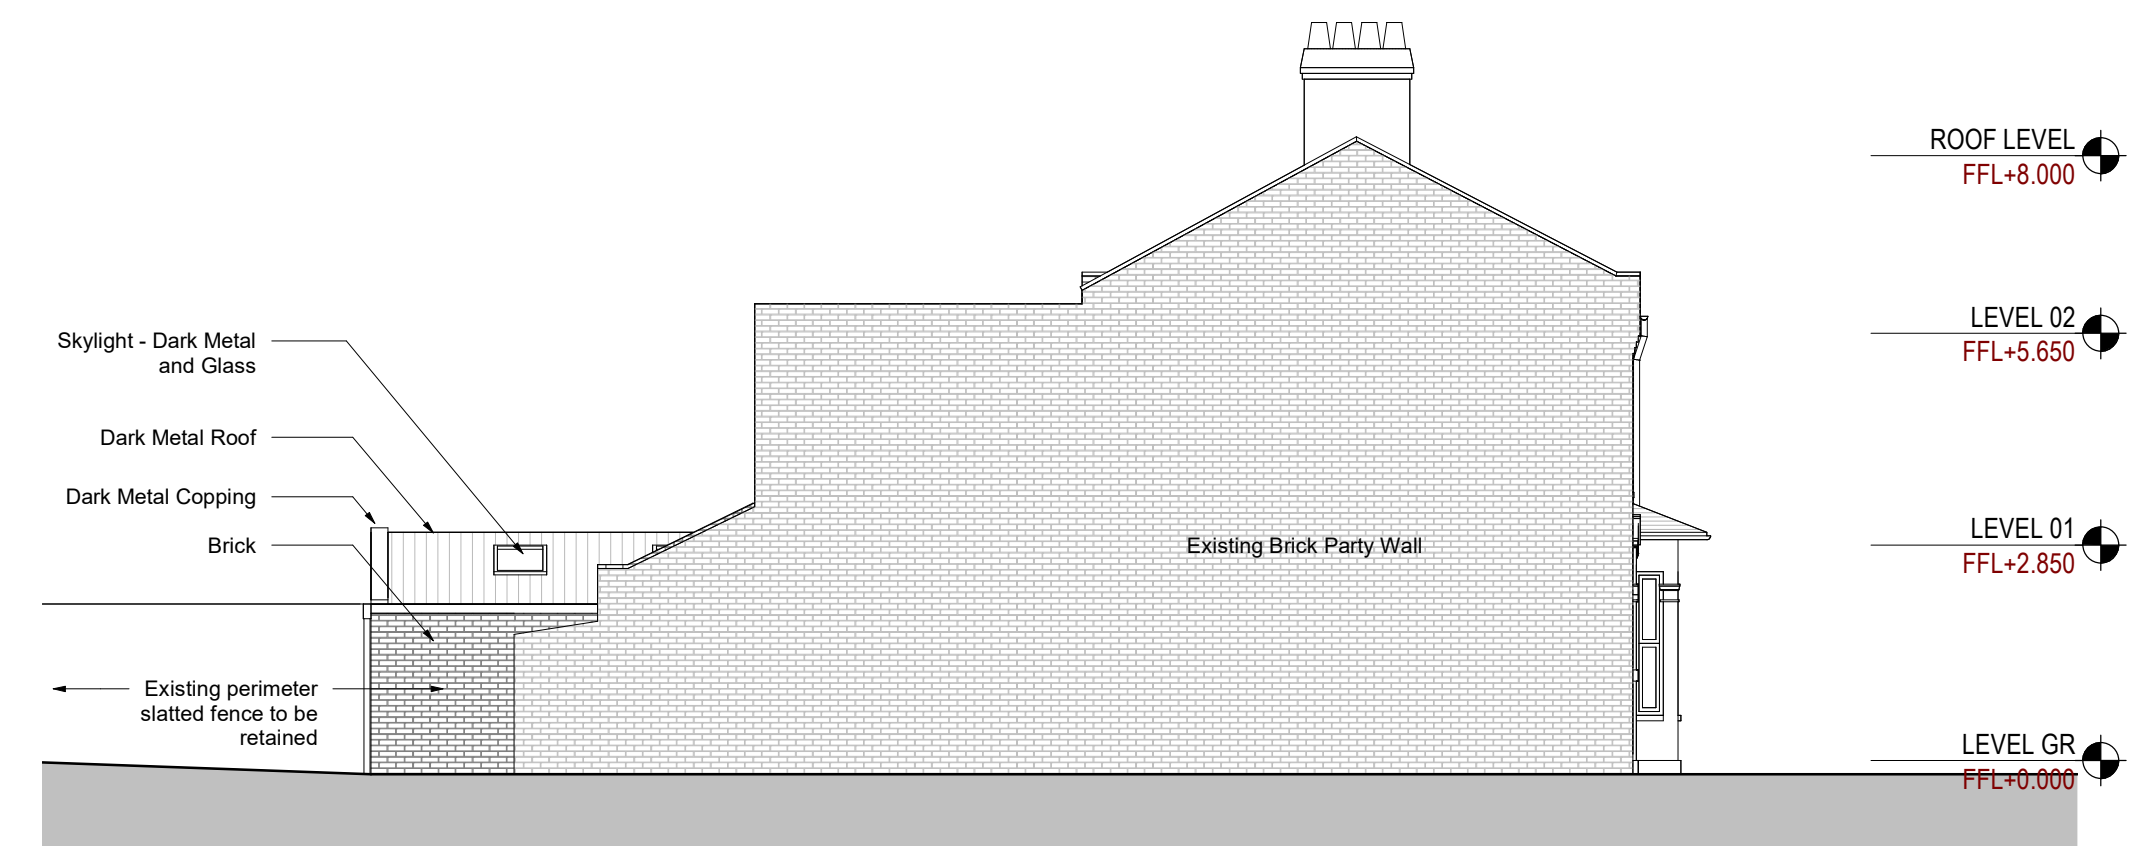


**9 SIDE ELEVATION - SOUTH**  
SCALE: 1:100

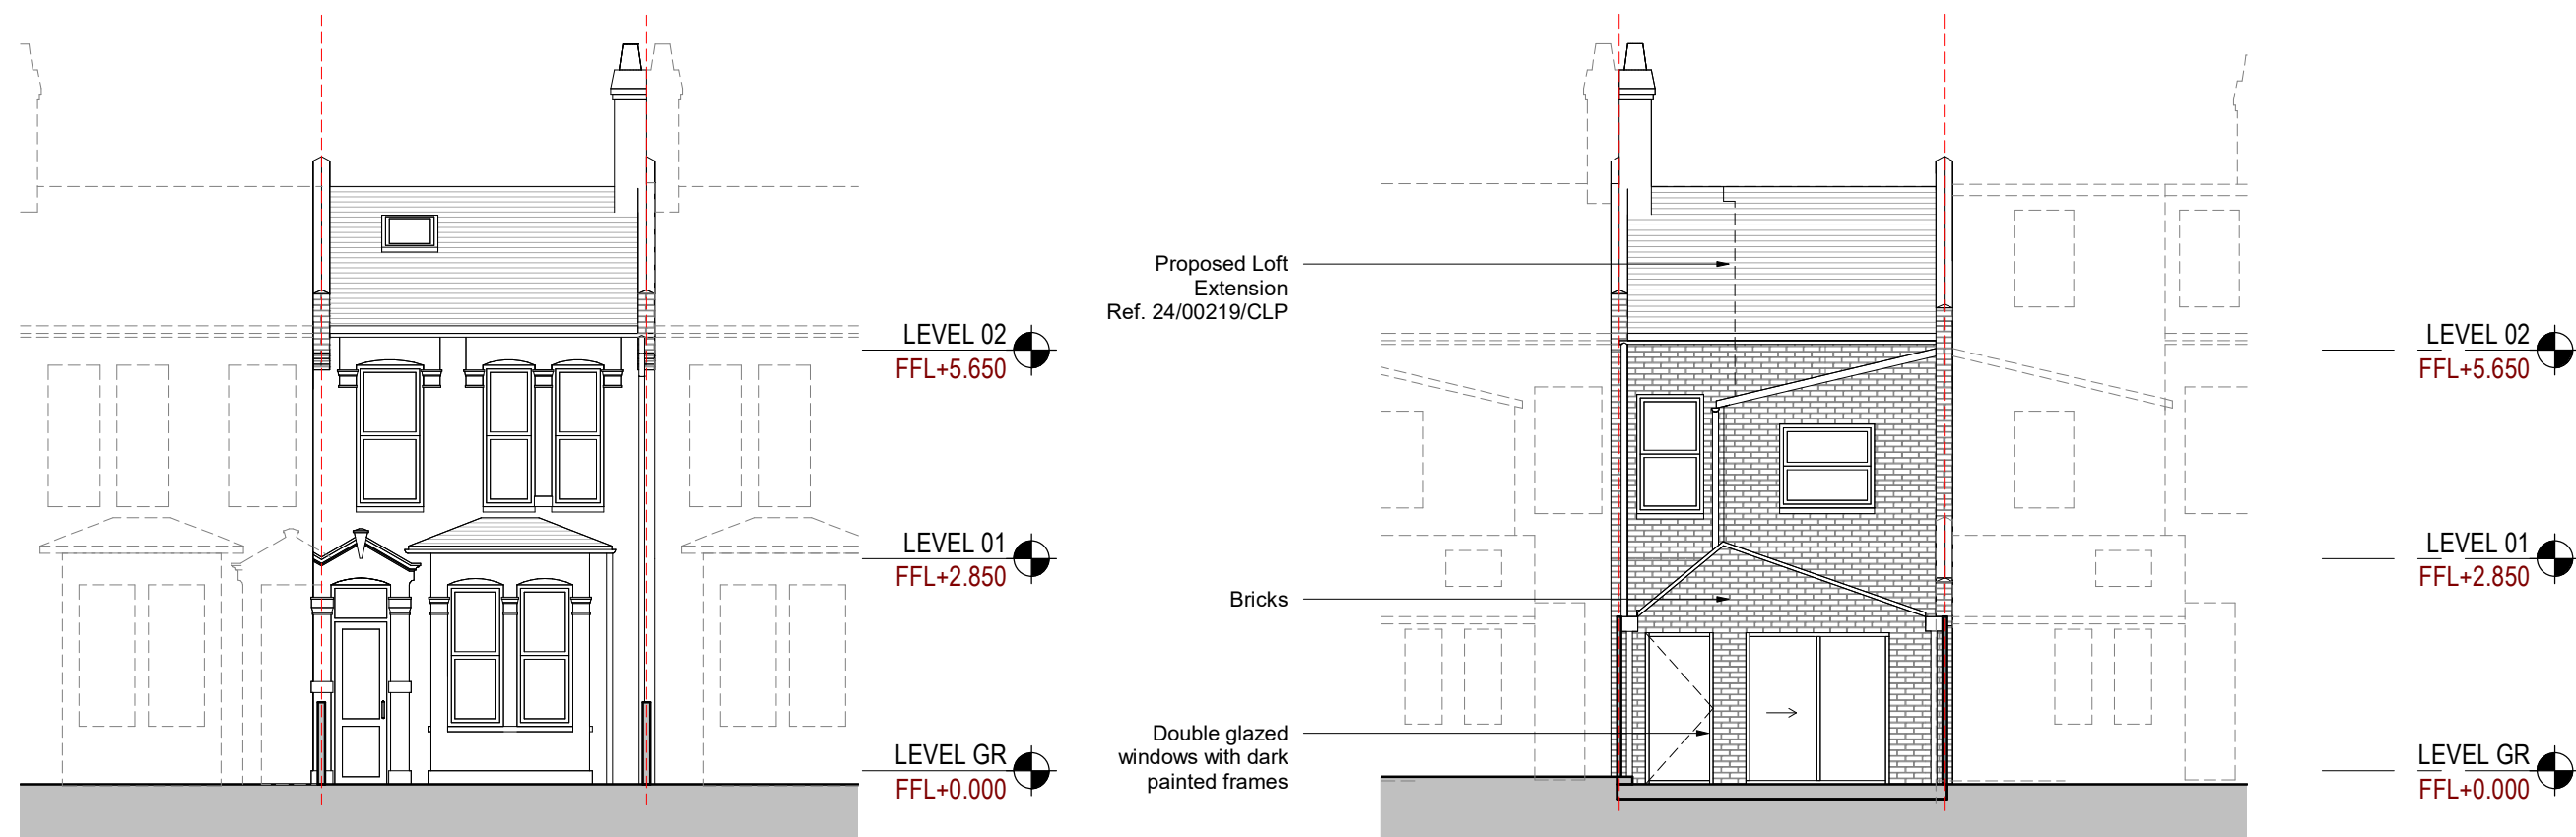

**4 FRONT ELEVATION**  
SCALE: 1:100

**5 REAR ELEVATION**  
SCALE: 1:100

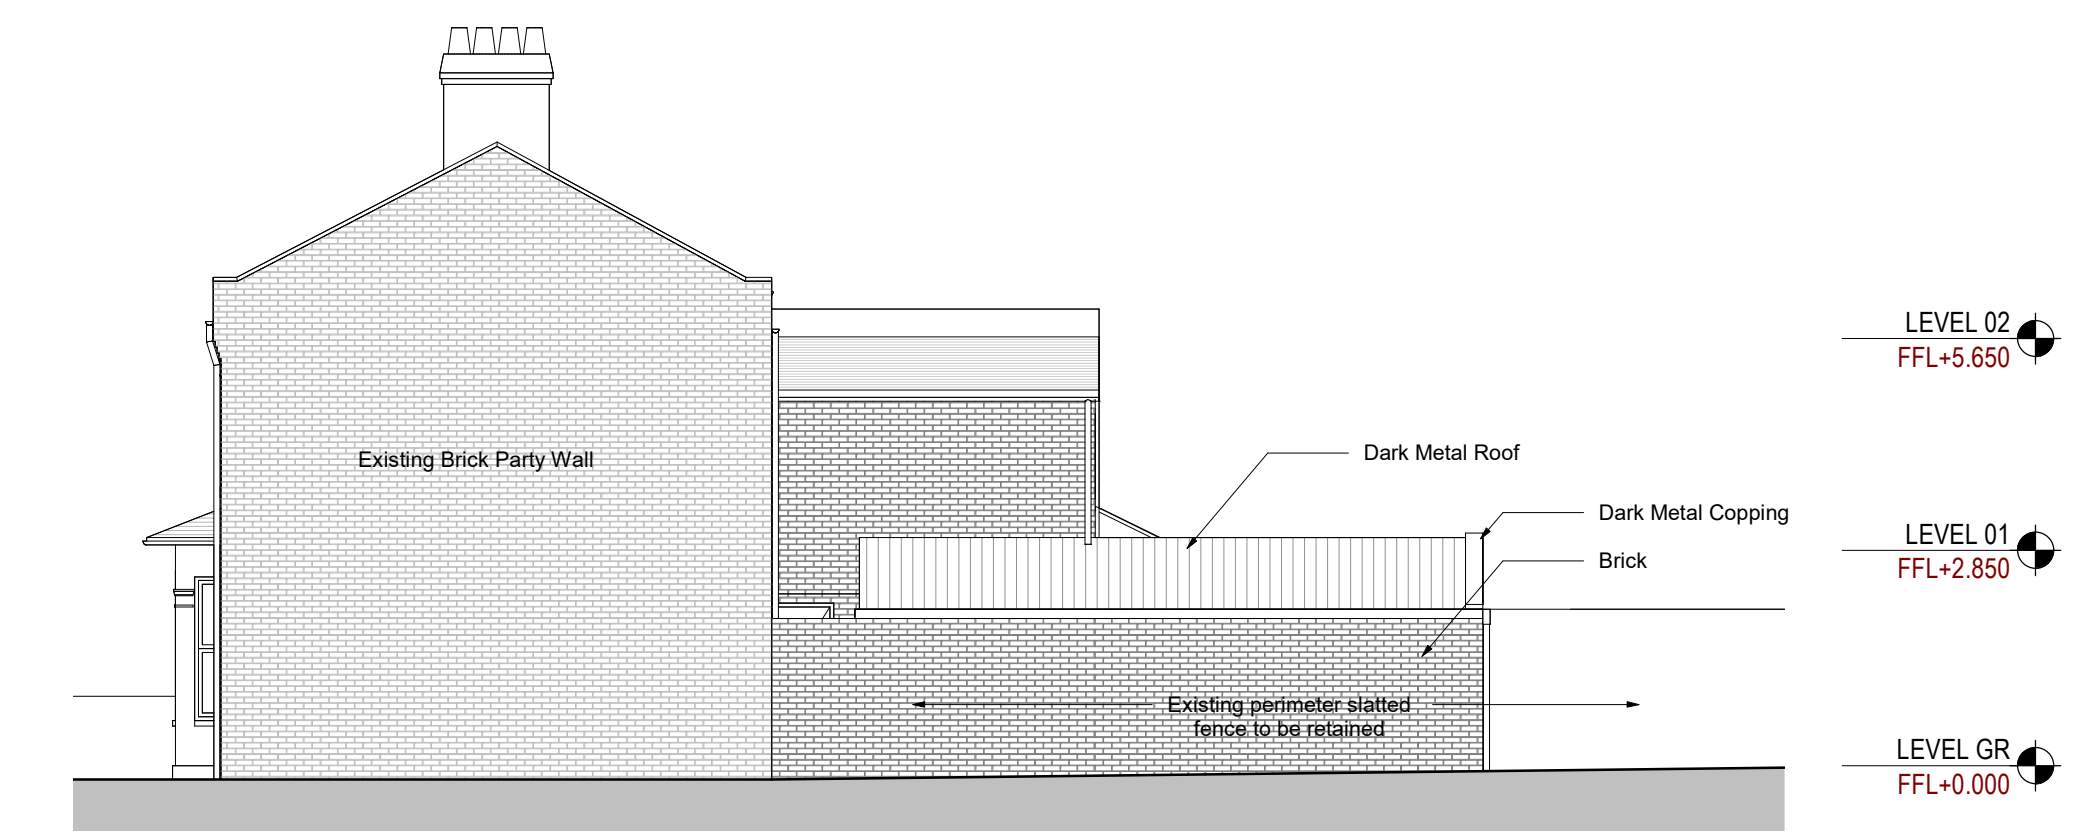

**8 SIDE ELEVATION - NORTH**  
SCALE: 1:100