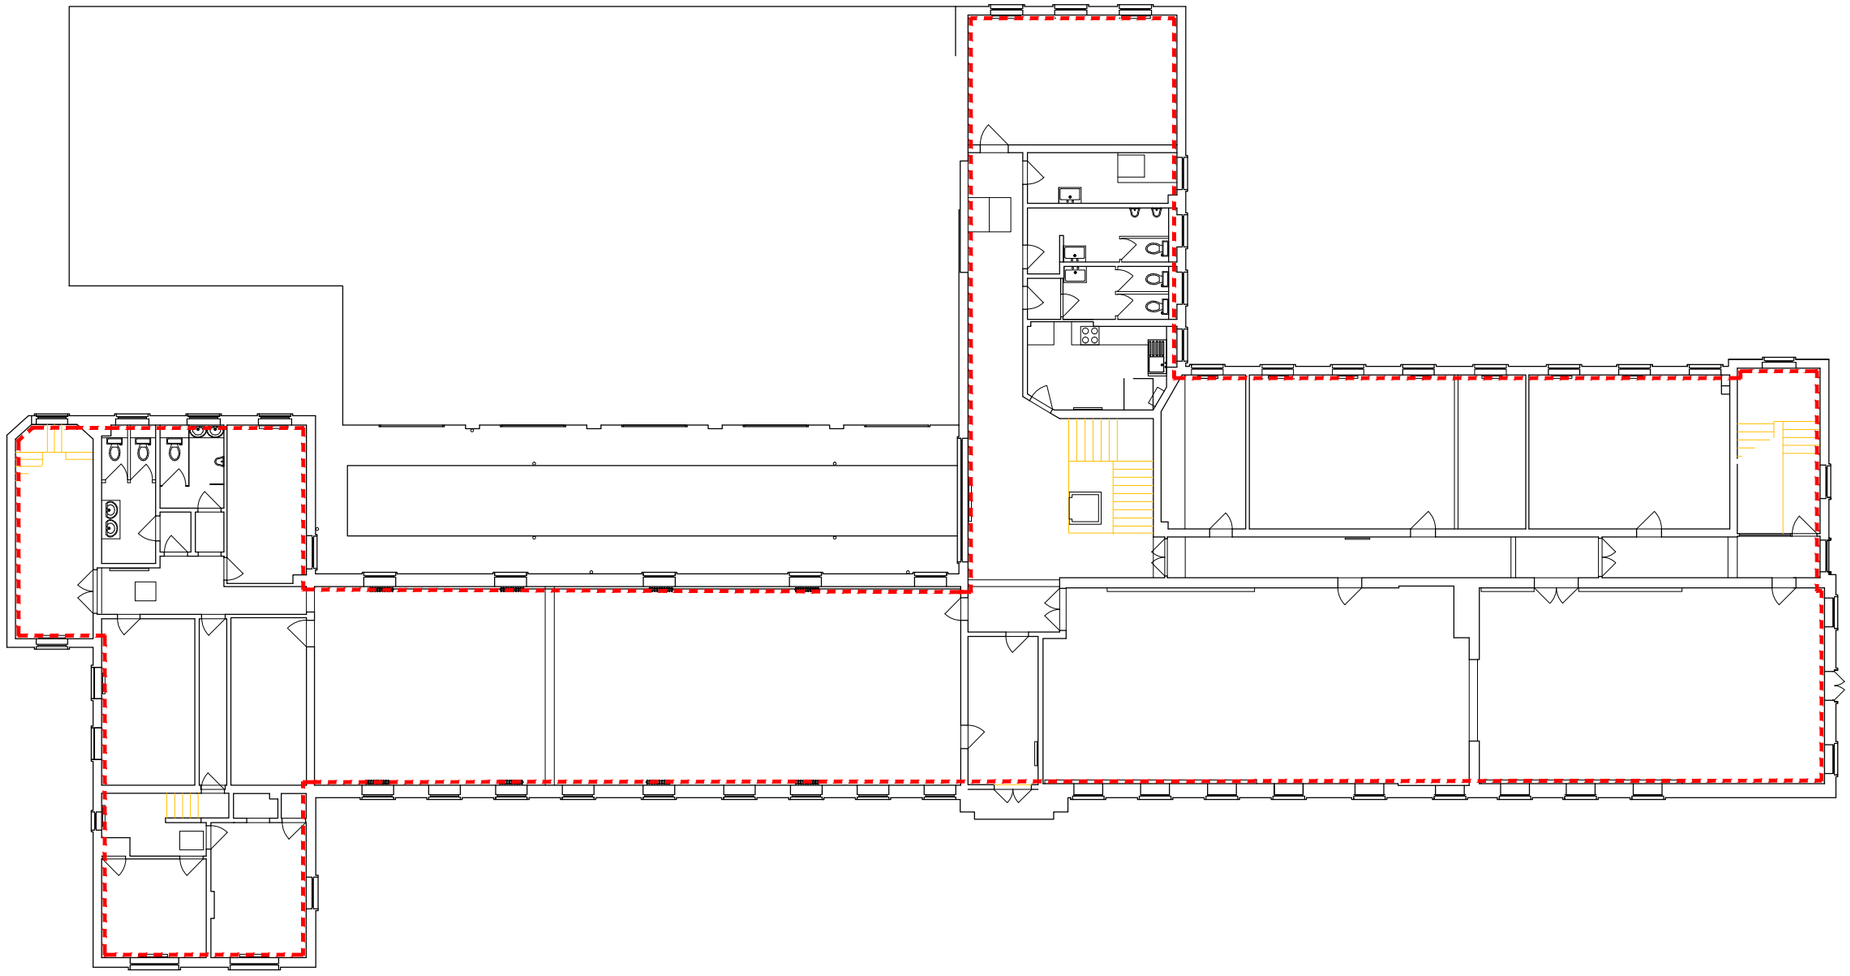

FIRST FLOOR PLAN

Scale 1:200 @A3

0 1 2m 3 4 5m
Scale

GIA= 730m² (7858 ft²)