Block Plan

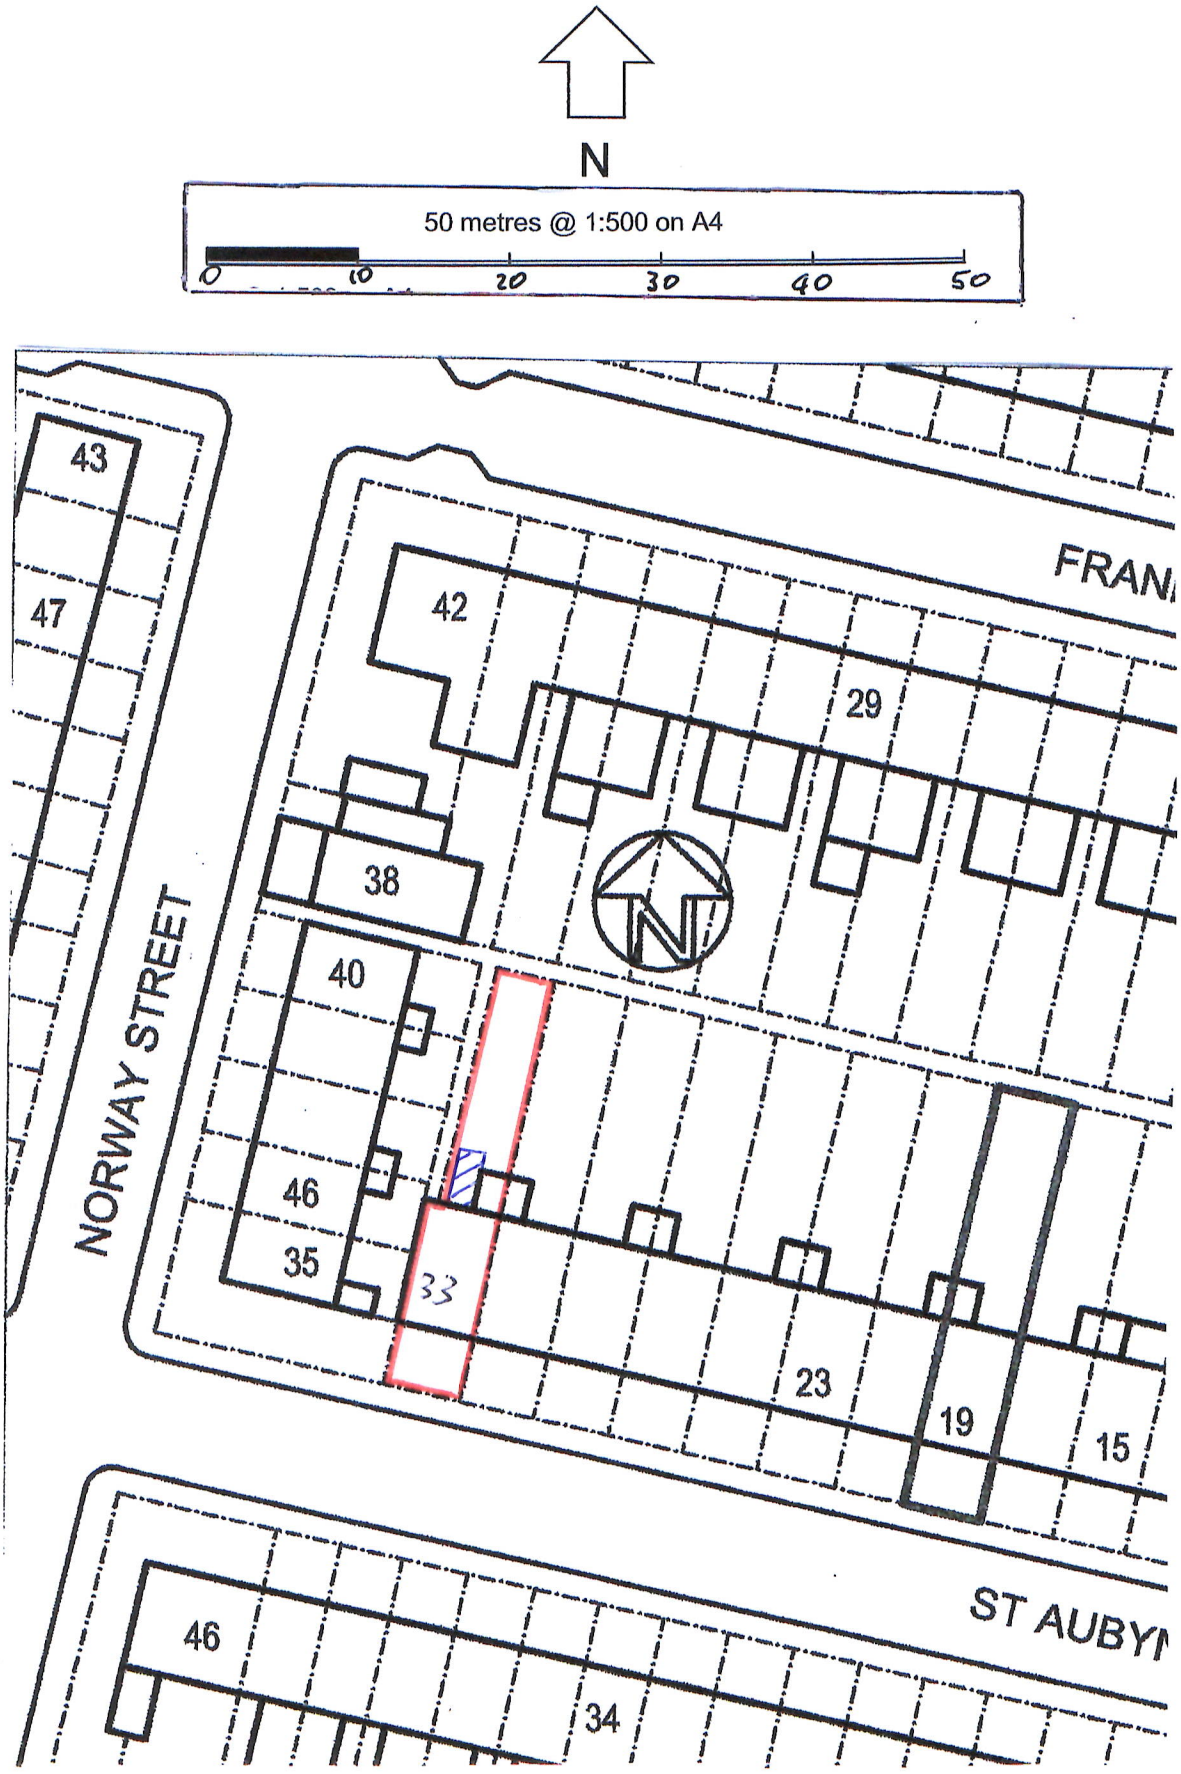
N
50 metres @ 1:500 on A4
0
10
20
30
40
50
43
47
42
29
38
40
46
35
33
23
19
15
46
34
NORWAY STREET
FRAN
ST AUBY