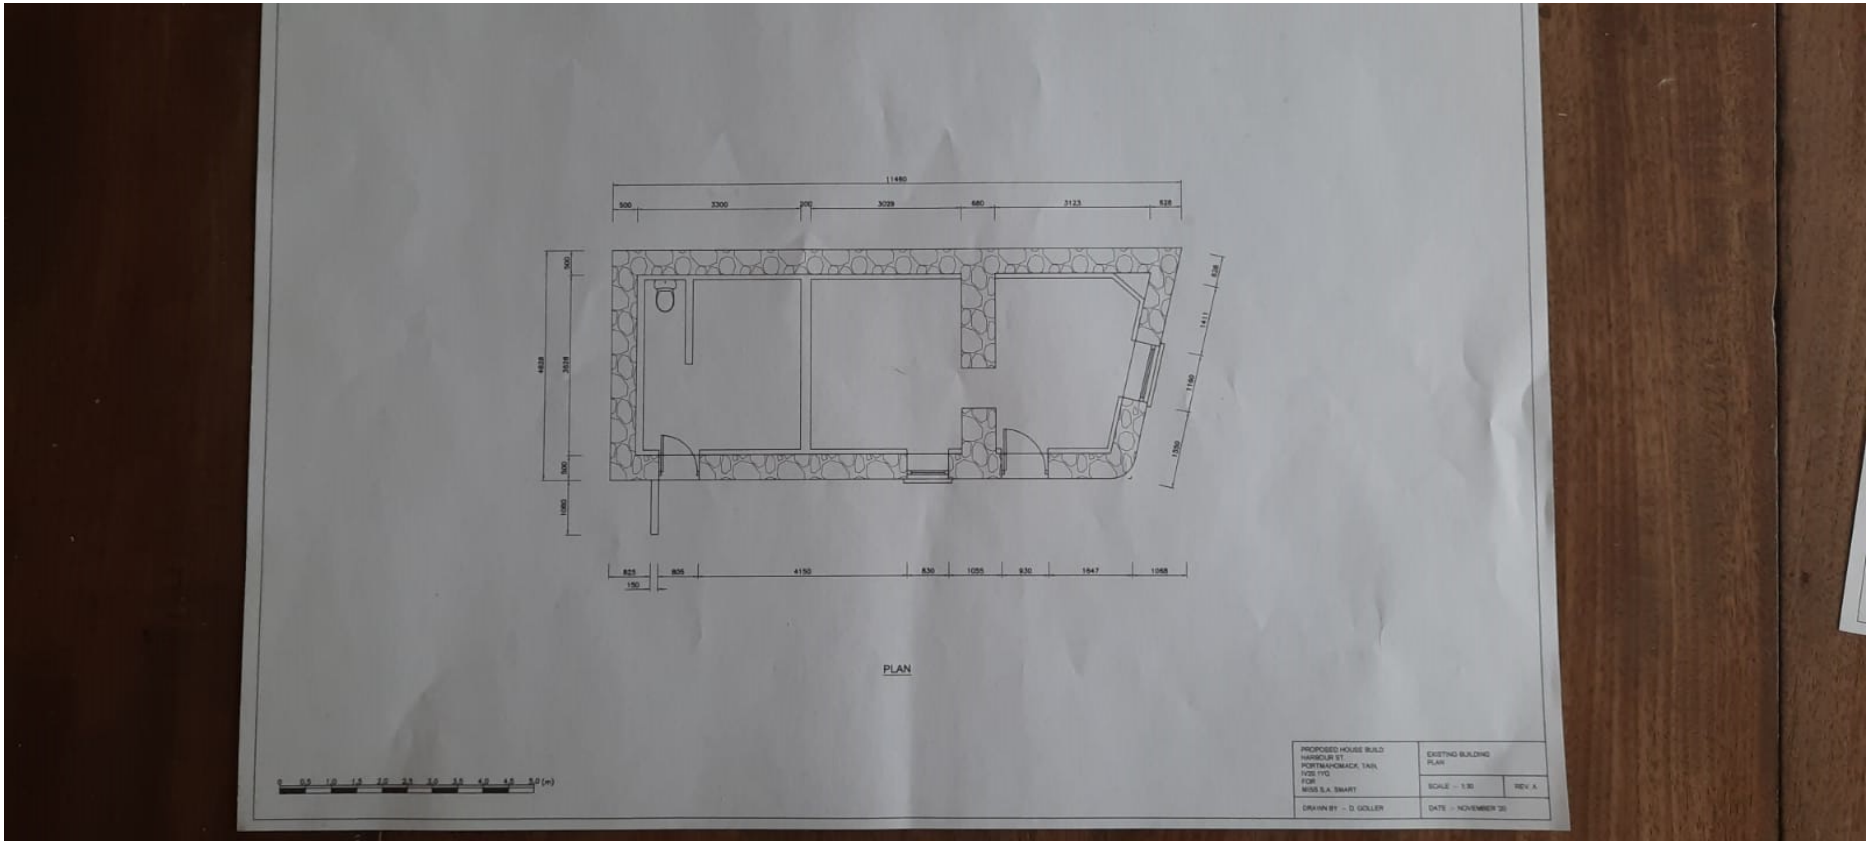
11480
500
3300
200
3029
680
3123
528
900
3519
300
1380
4439
528
1411
1180
1350
825
150
805
4150
830
1055
930
1847
1068
PLAN
0 0.5 1.0 1.5 2.0 2.5 3.0 3.5 4.0 4.5 5.0 (m)
PROPOSED HOUSE BUILD
HARBOUR ST
PORTMAHOMACK, TAIN,
IV20 1YQ
FOR :
MISS S.A. SMART
EXISTING BUILDING
PLAN
SCALE :- 1:50
REV. A
DRAWN BY :- D. GOLLER
DATE :- NOVEMBER 20