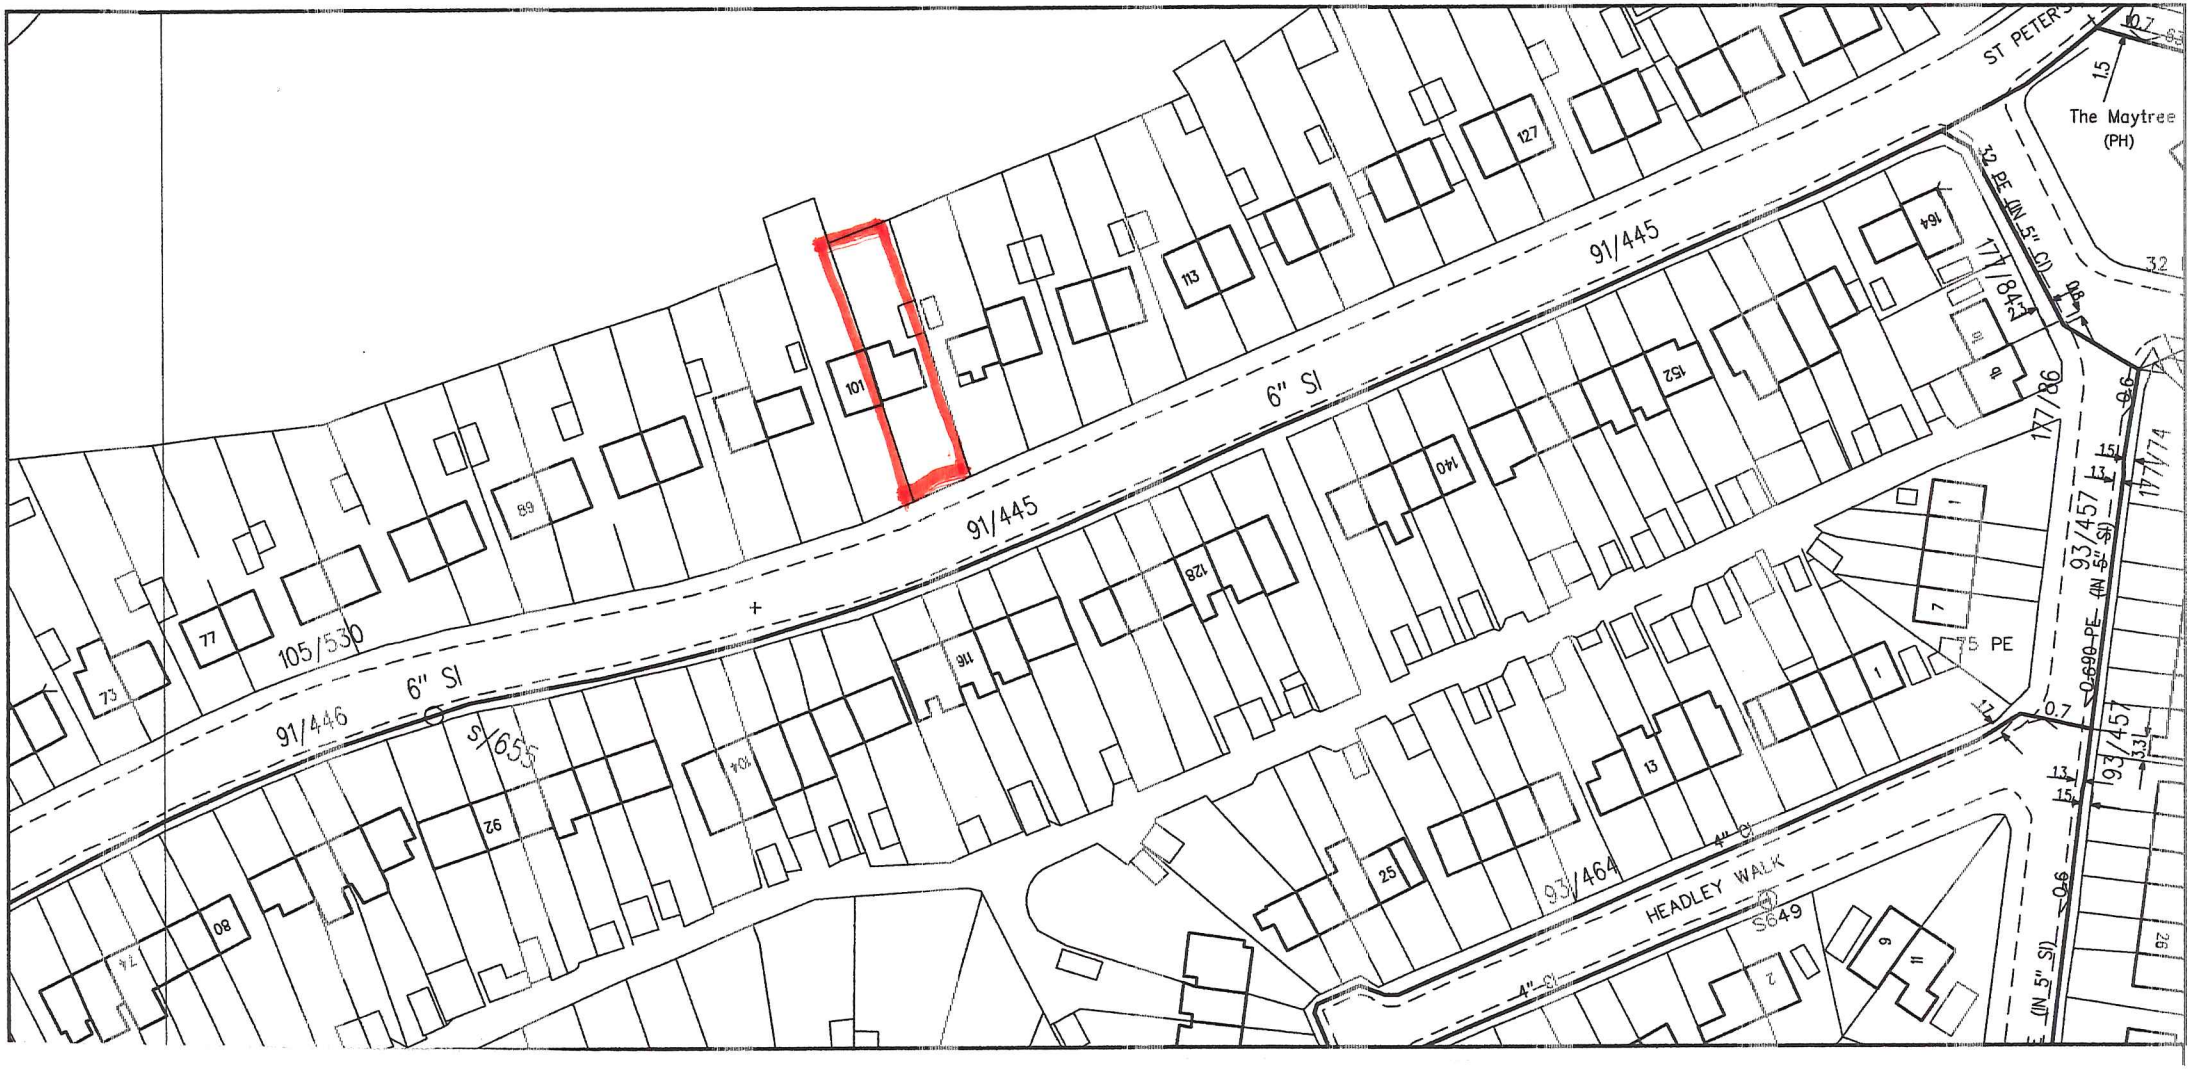

SITE PLAN 1/1250

N