




Section
Scale: 1:10

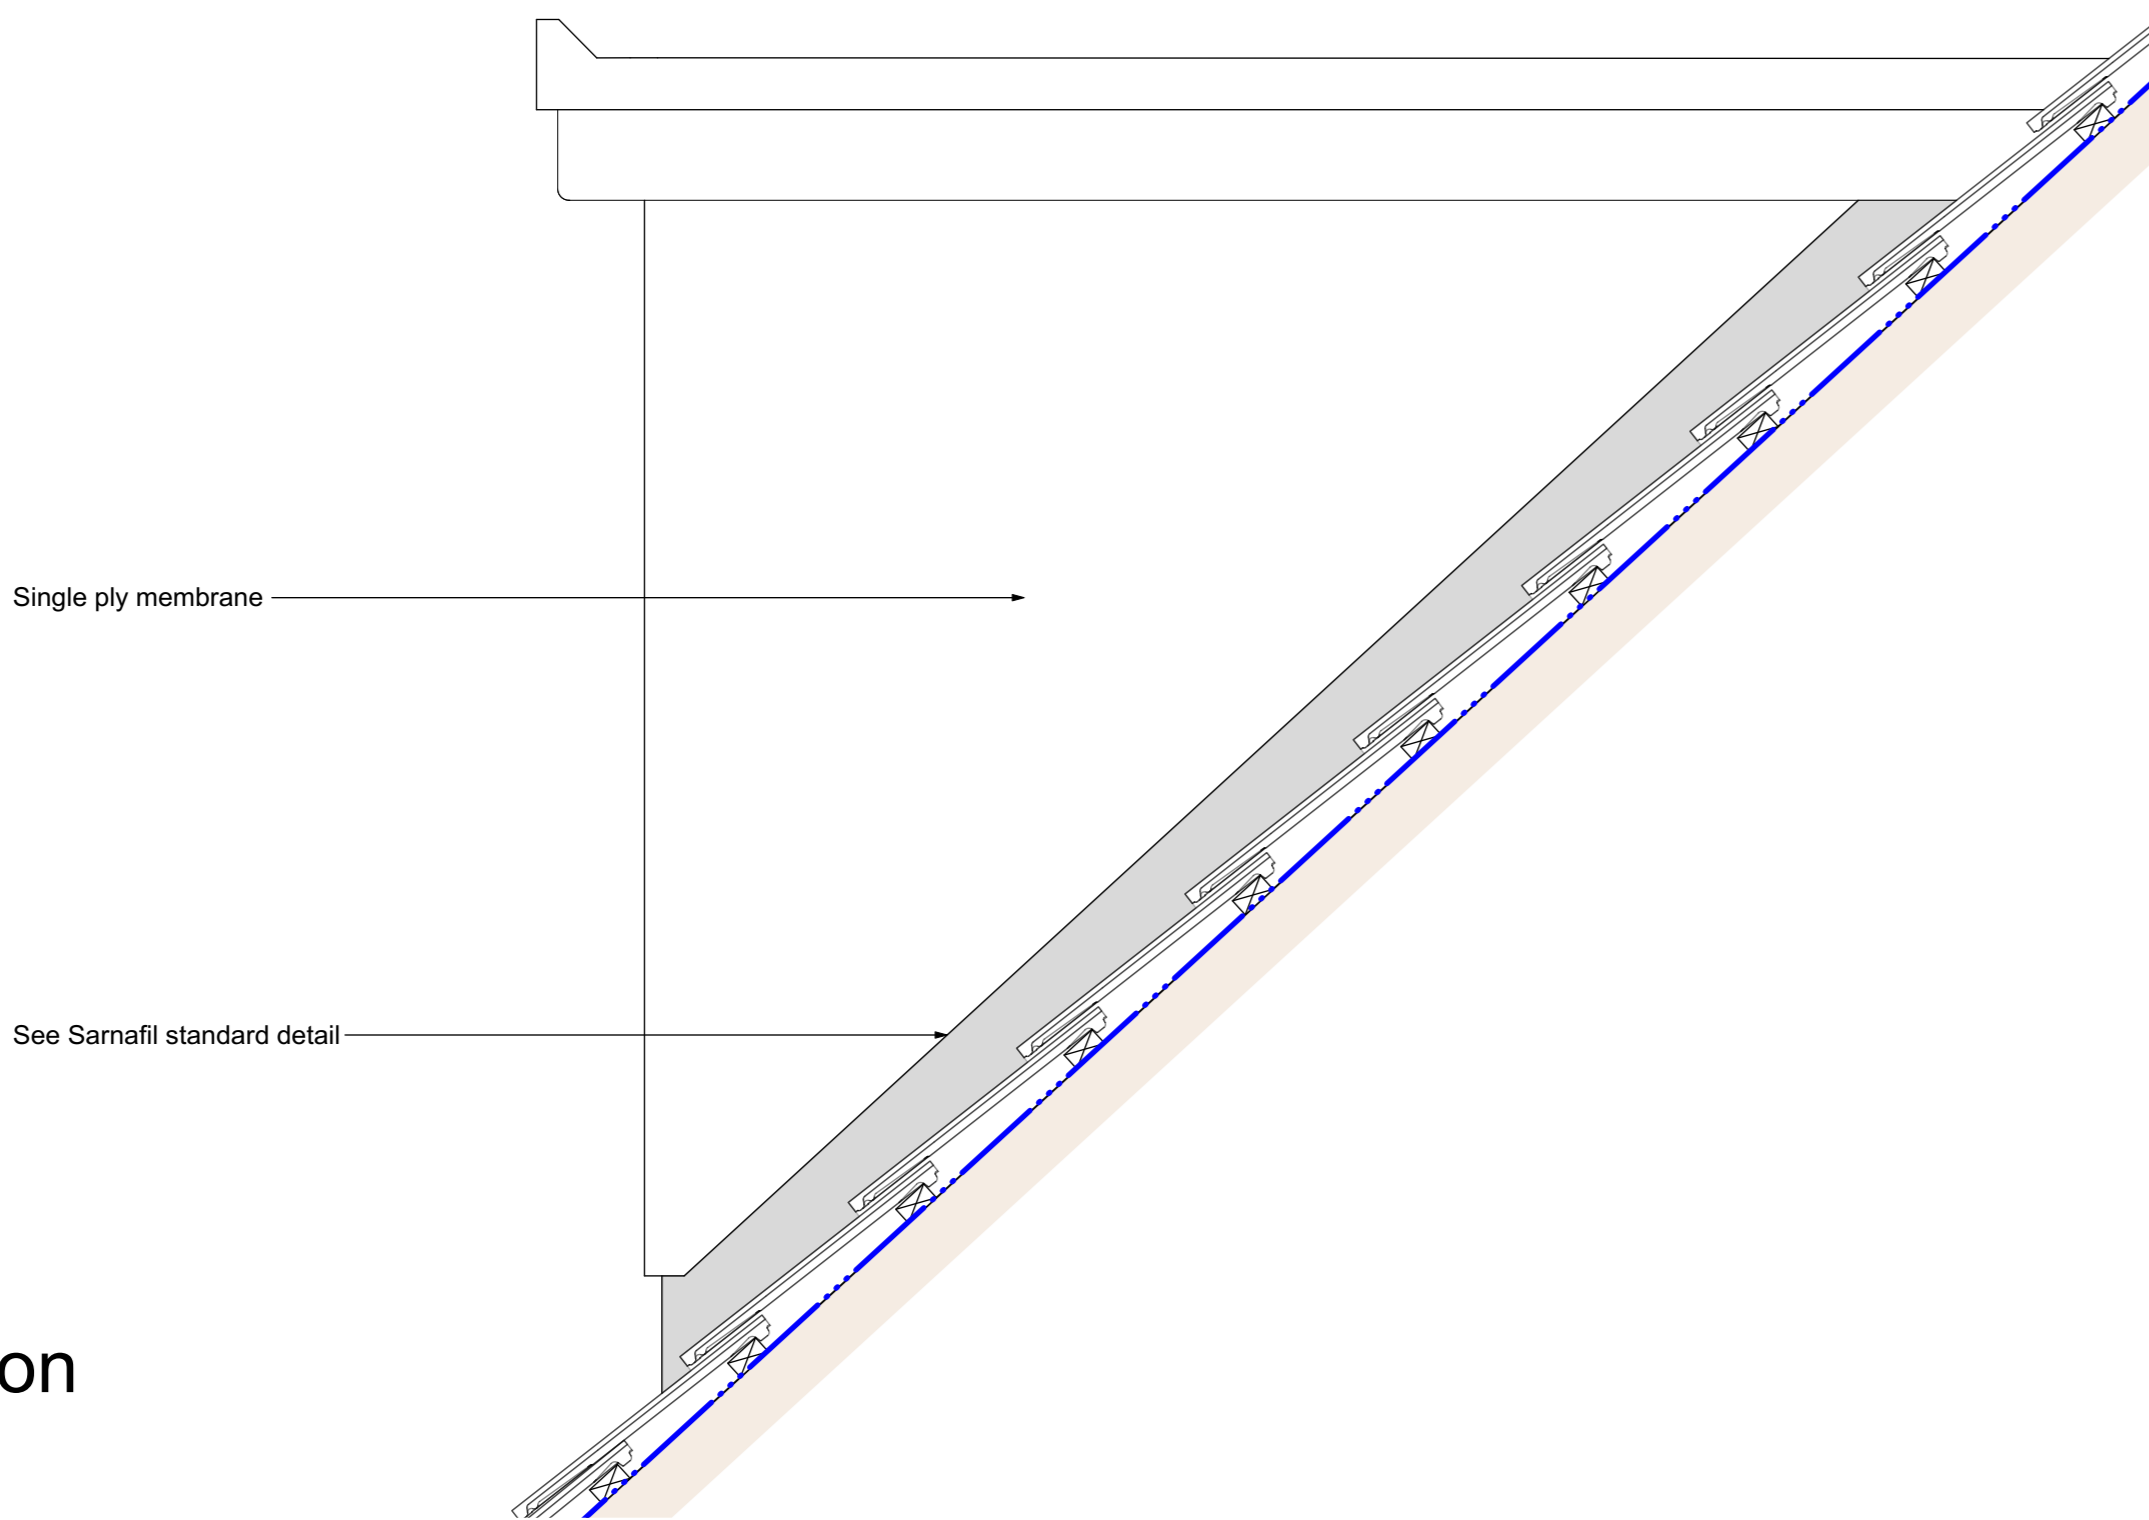

Side Elevation
Scale: 1:10

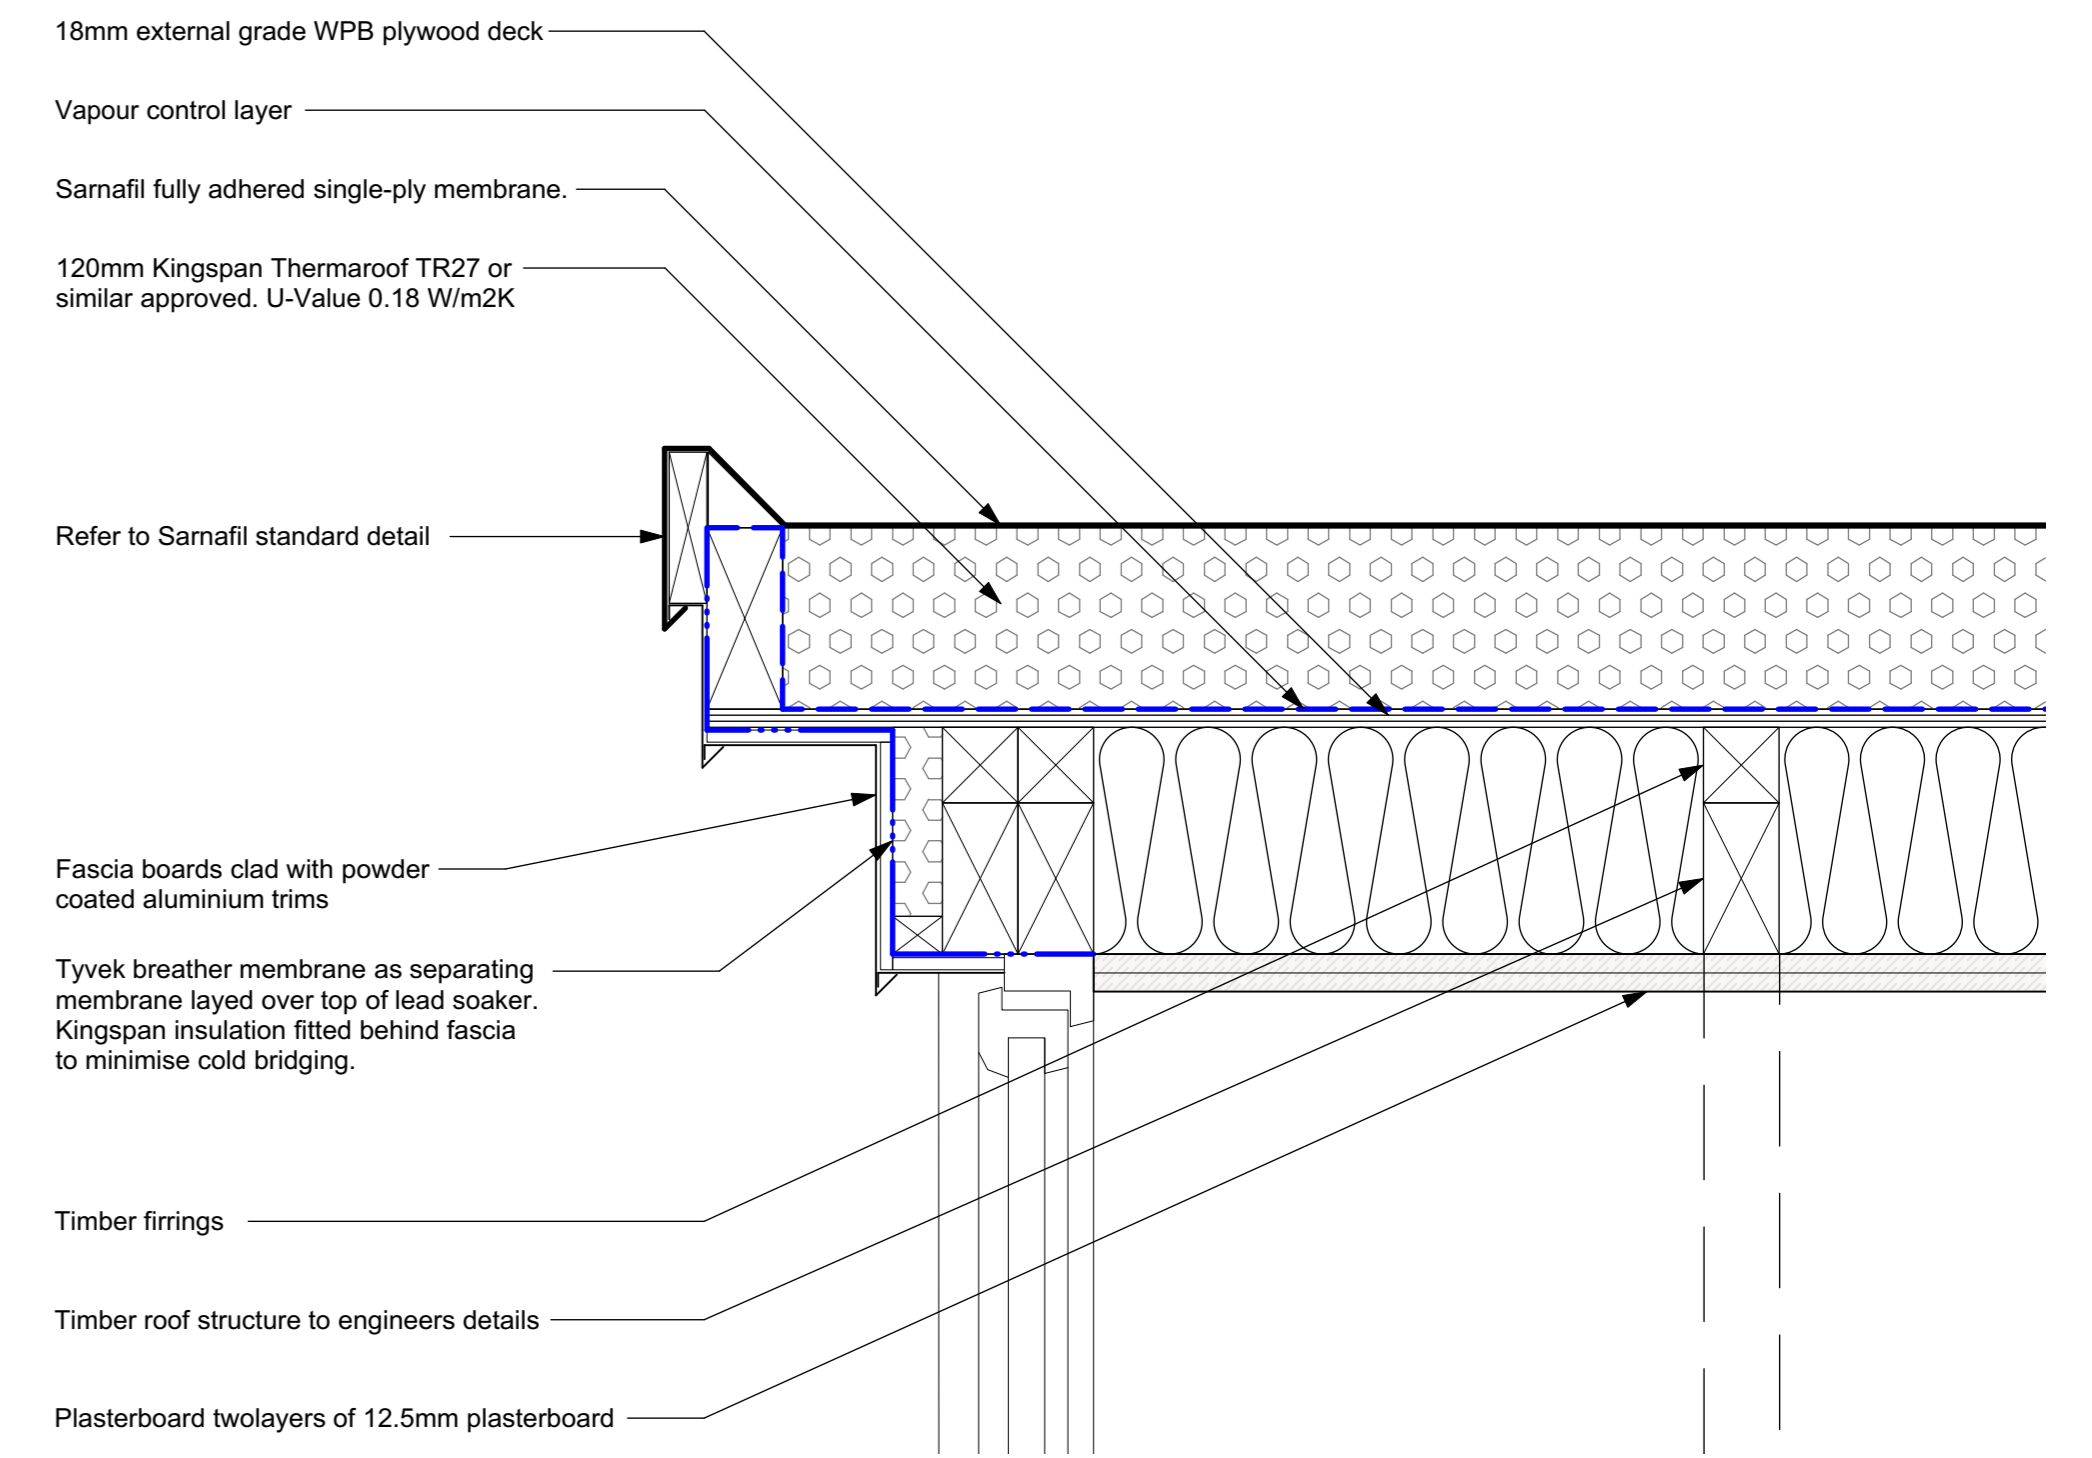

Head Detail
Scale: 1:5

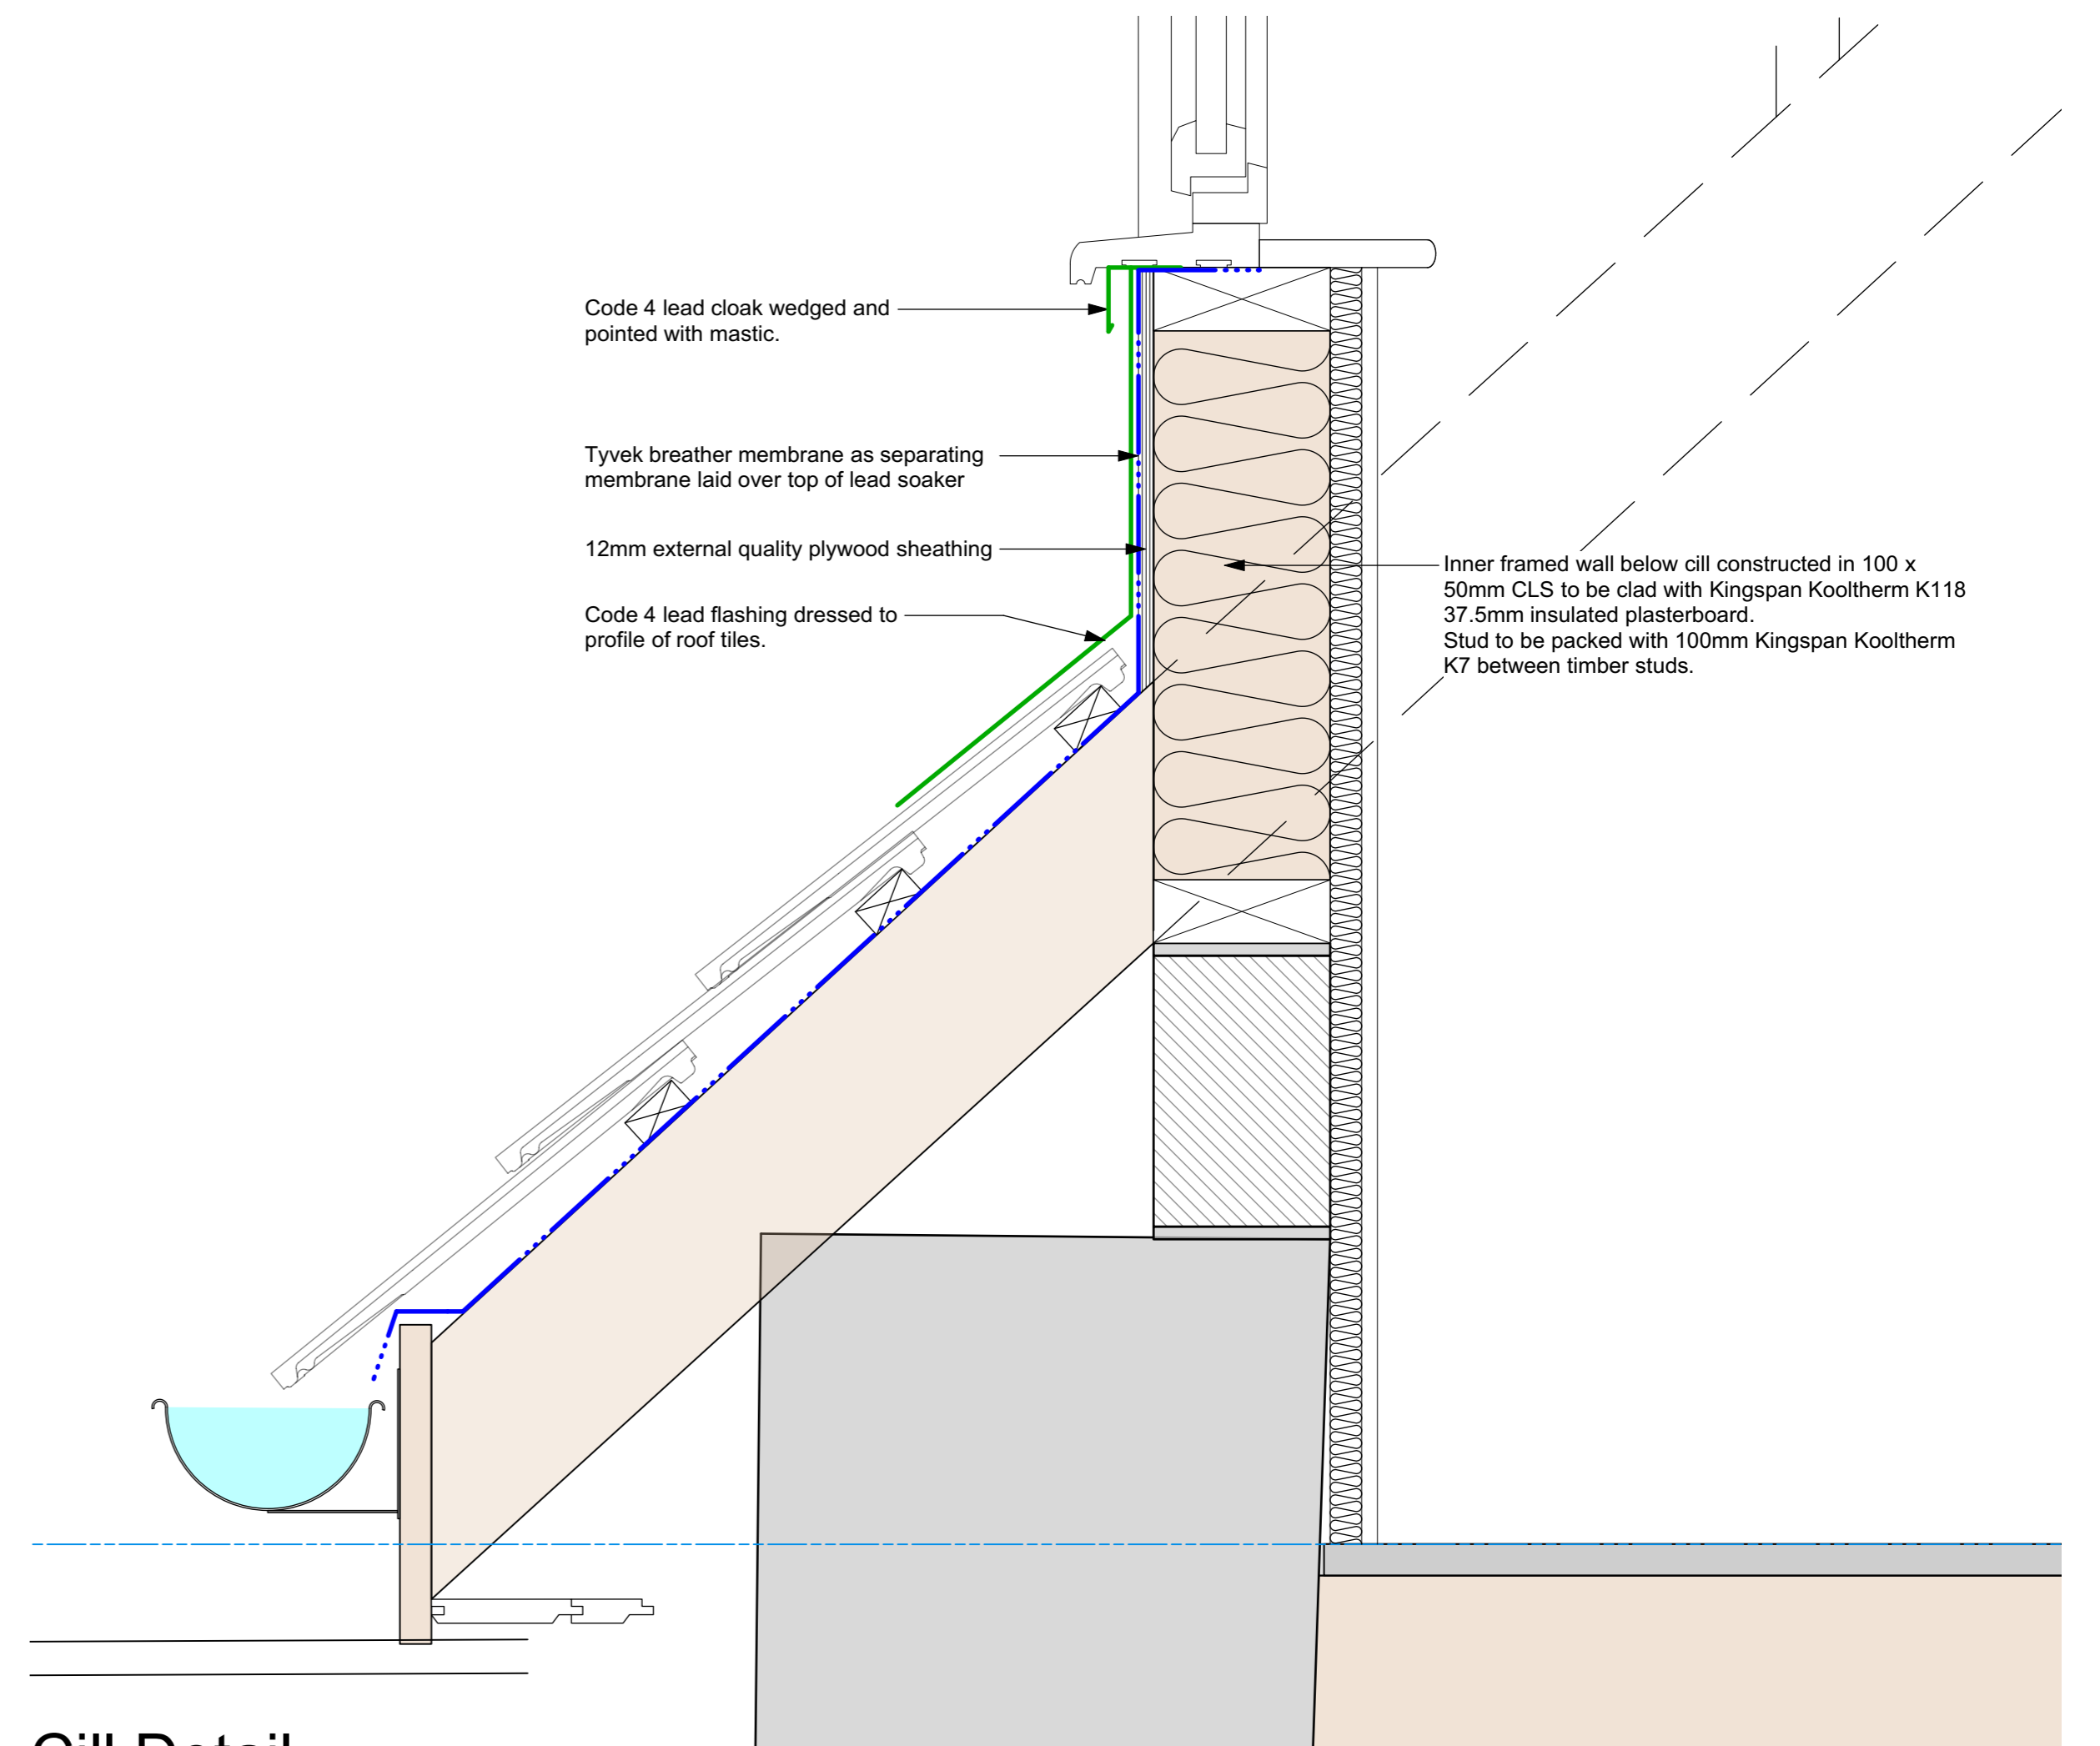

Cill Detail
Scale: 1:5