



3 Woodland Rise, Deri, Bargoed. CF81 9JF

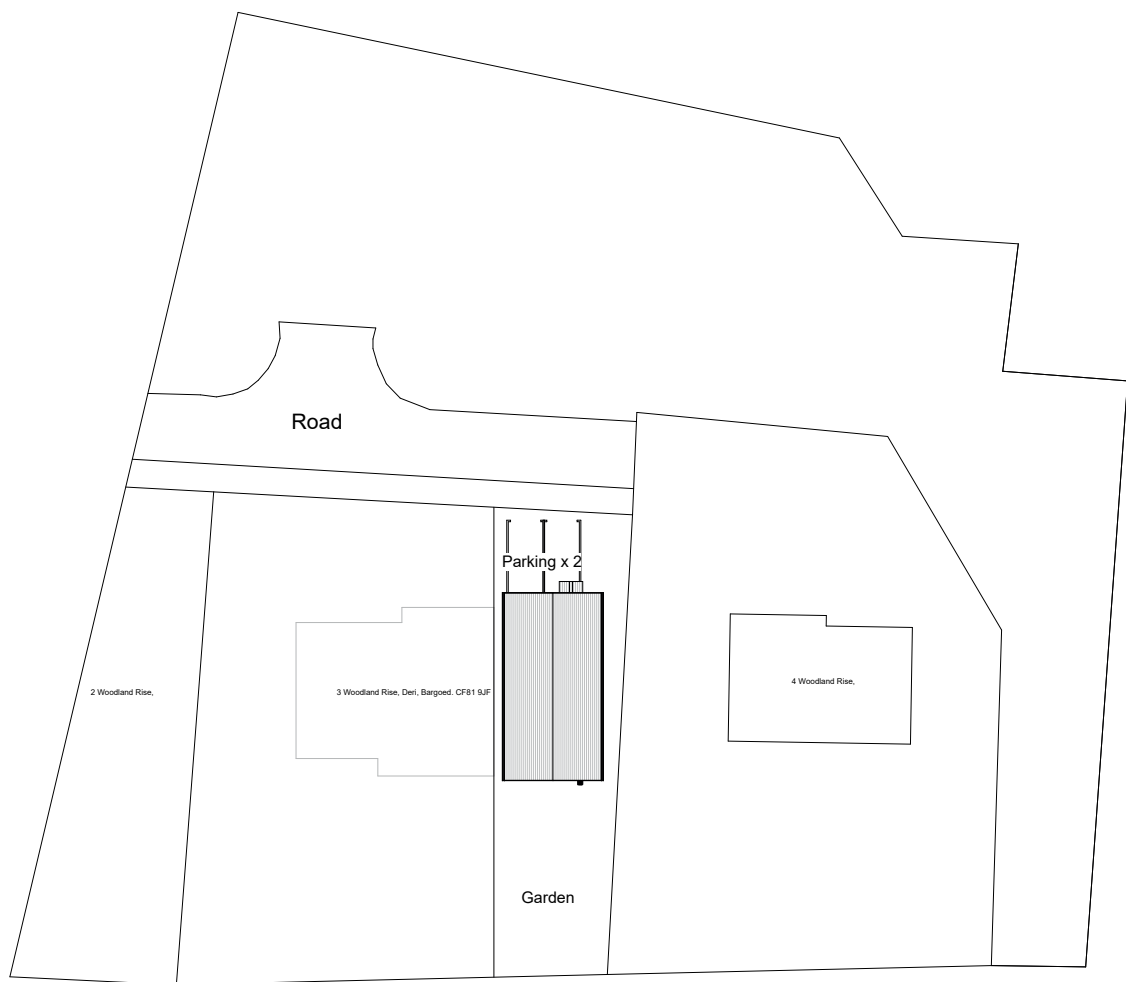

2 Block Plan  
1 : 500

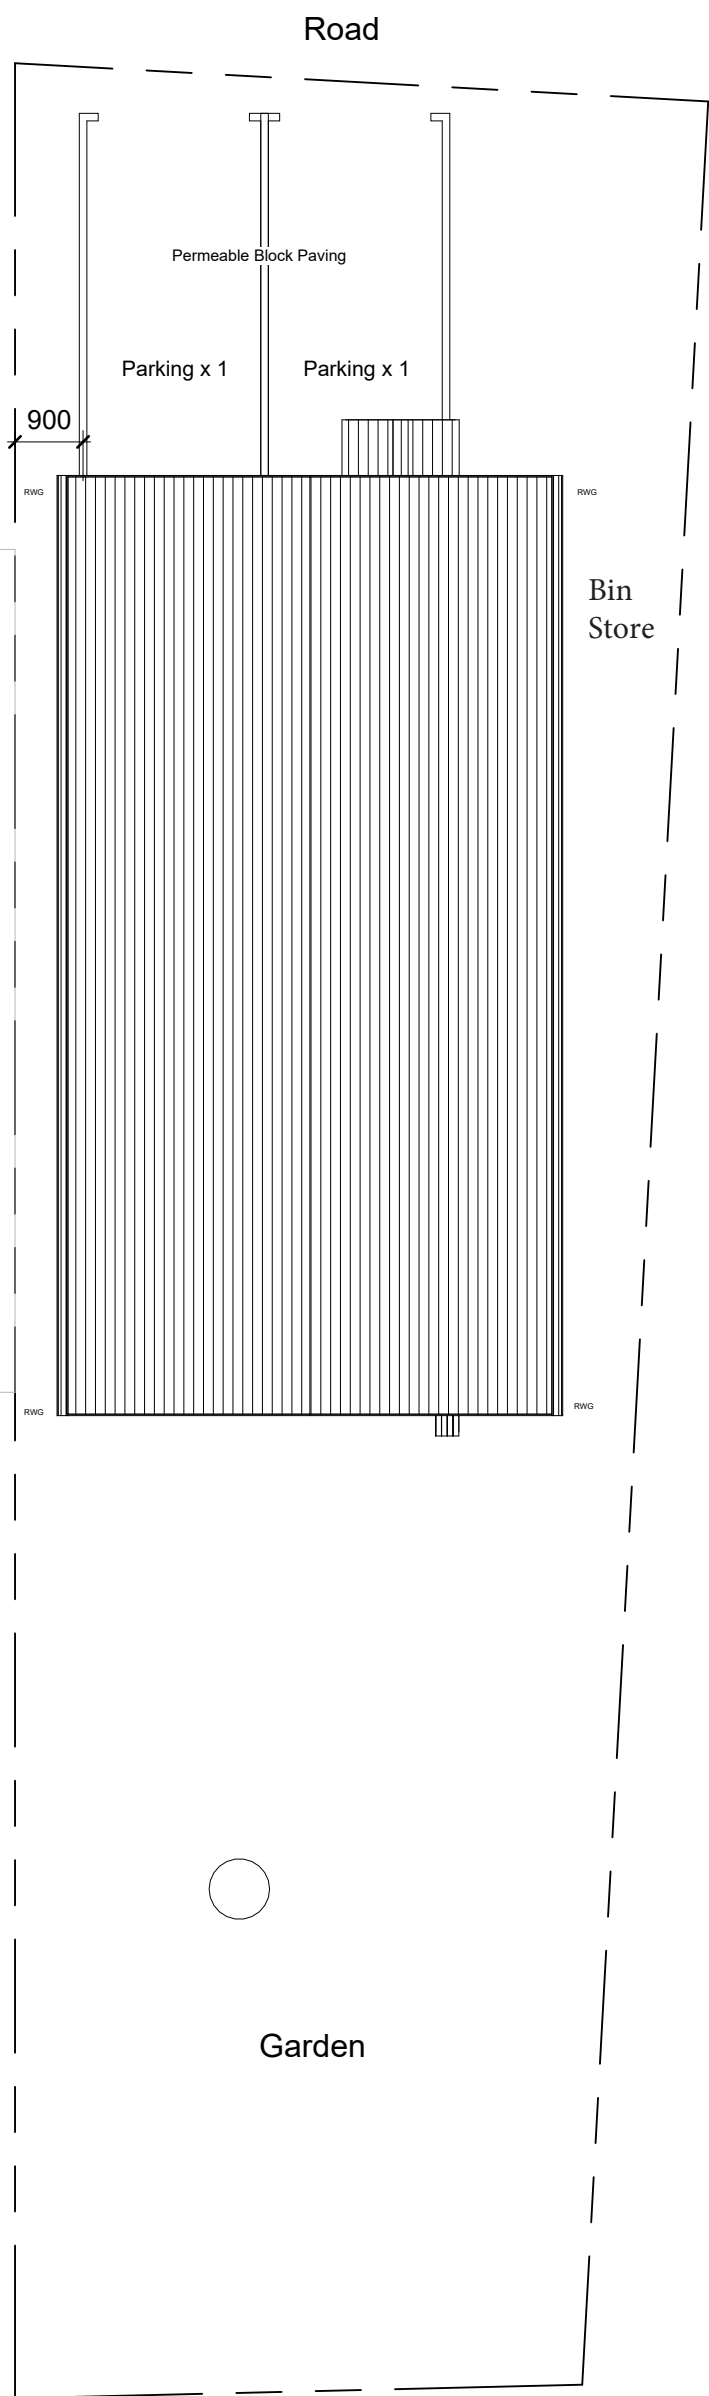

1 Site Plan  
1 : 100