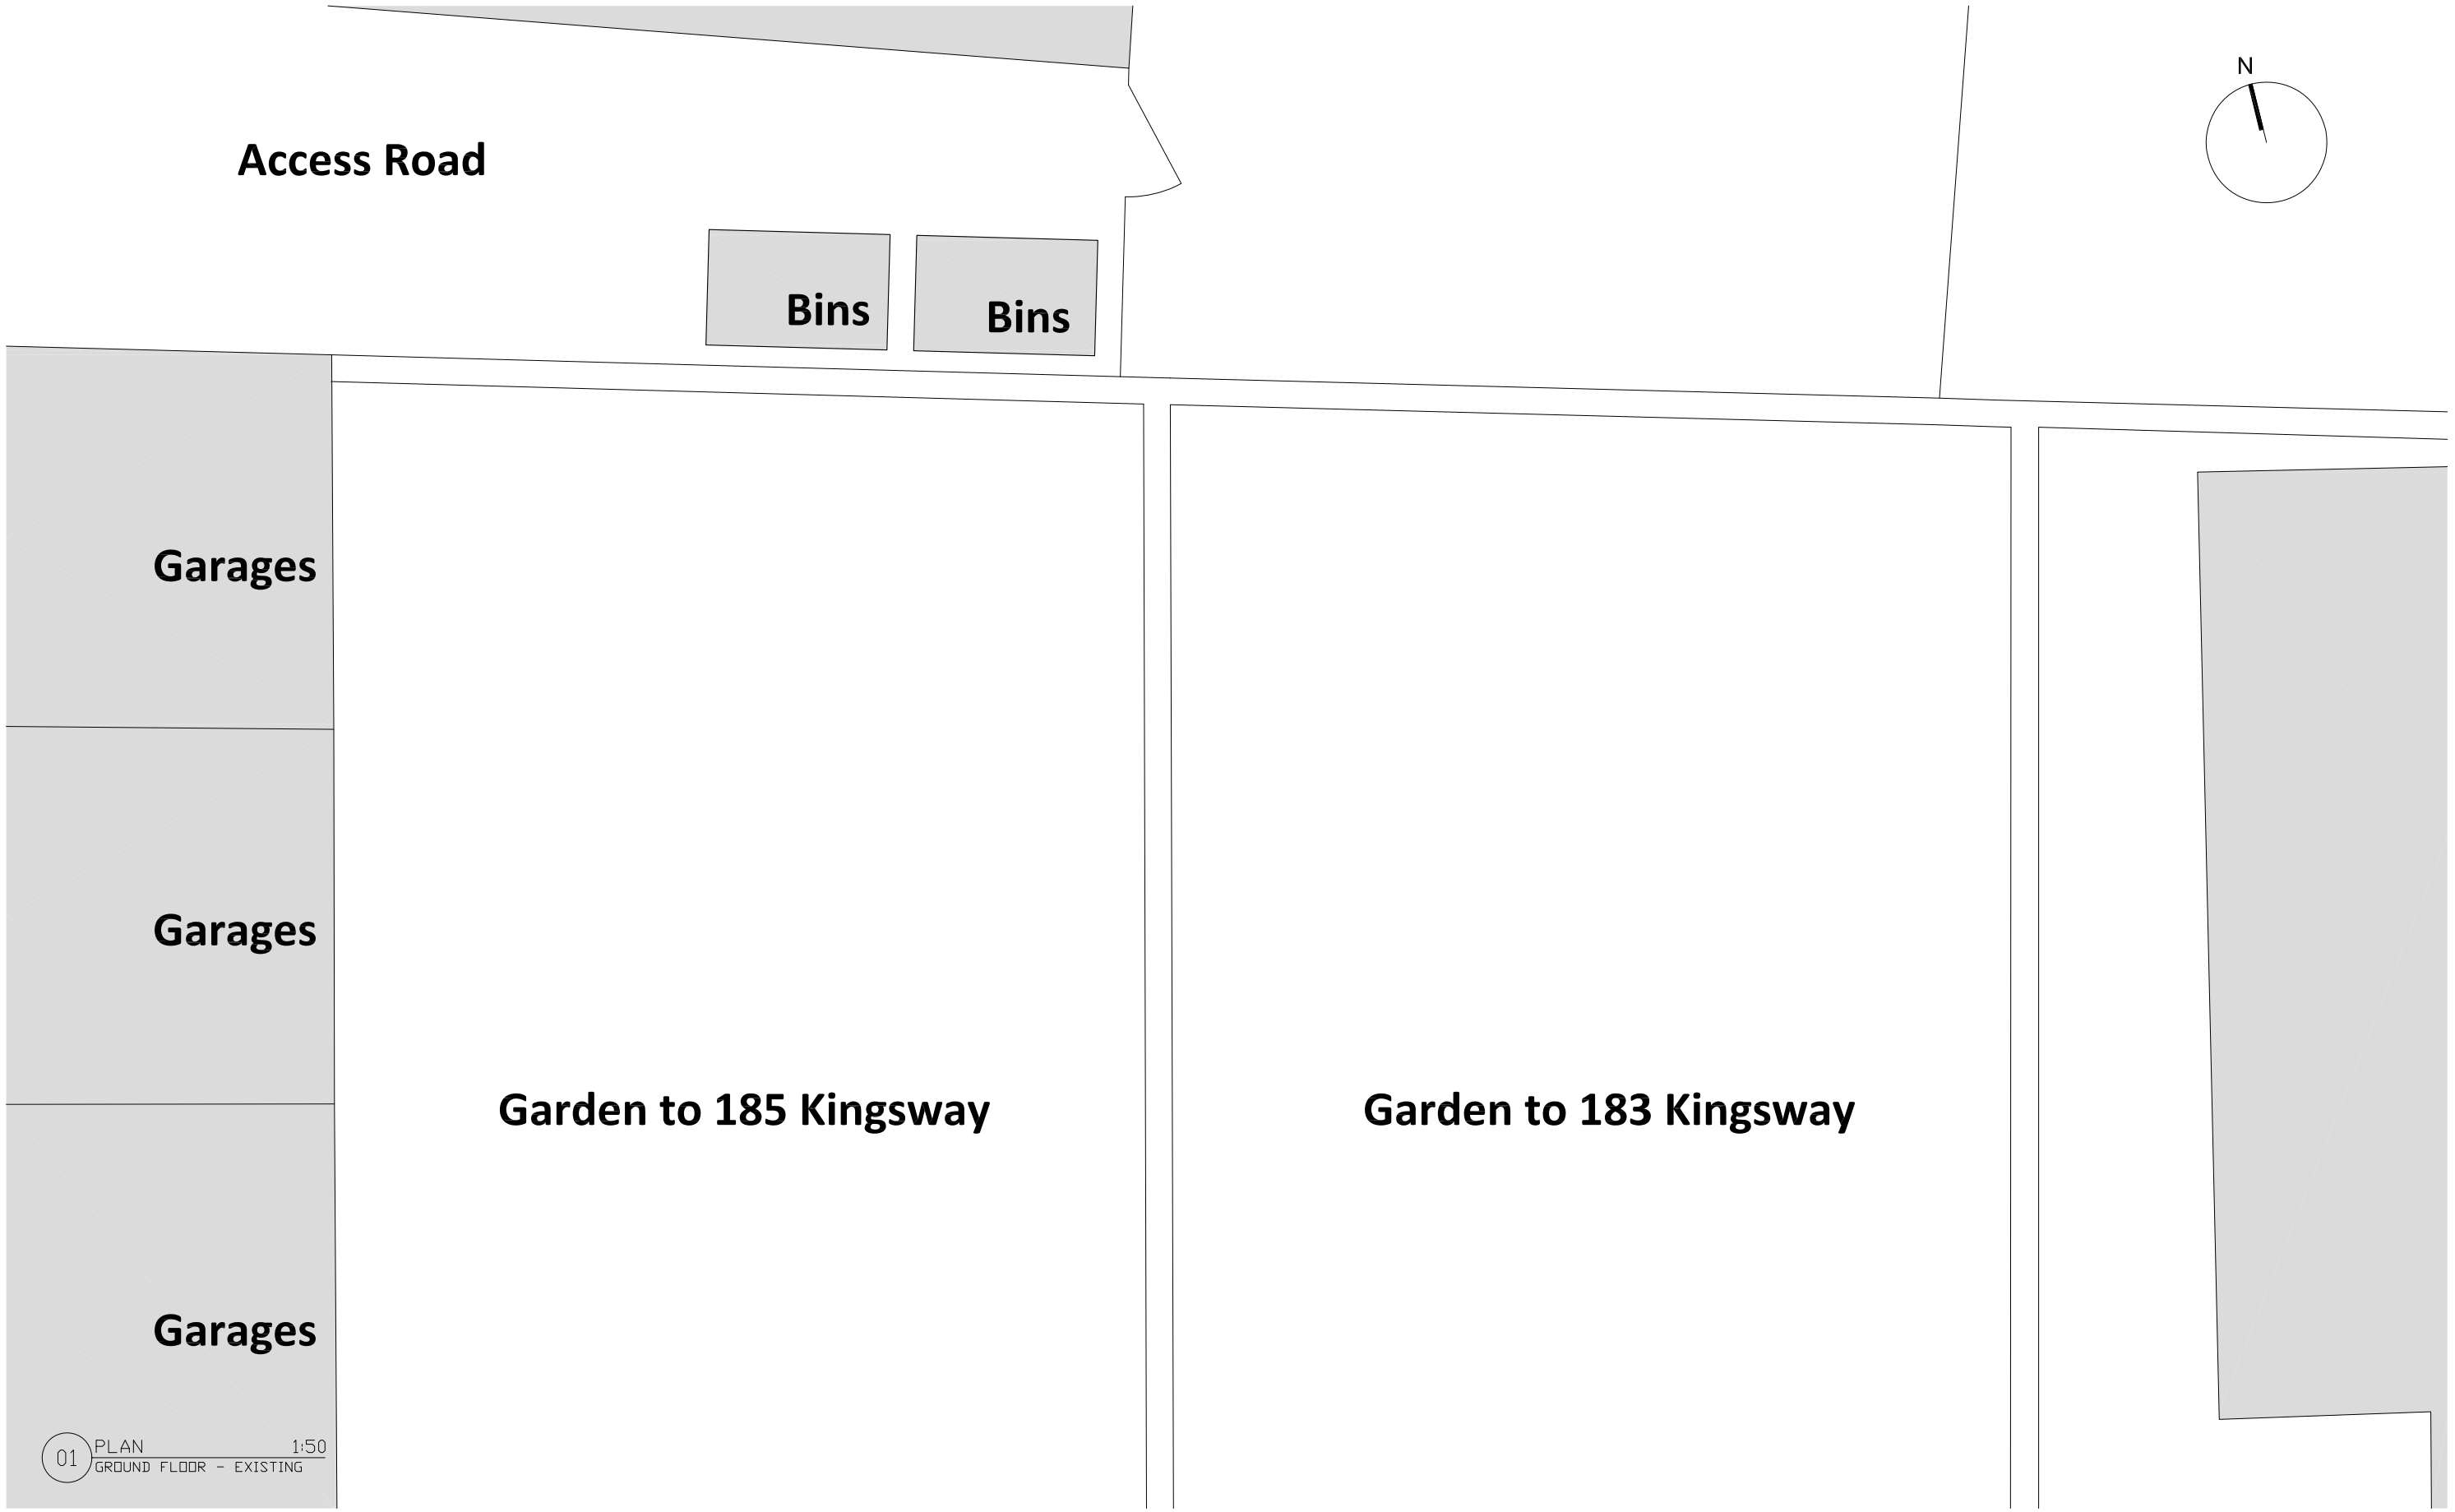

GSD architecture + design ltd ////

Date: Rev: Notes:

Drawing Status: PLANNING

Title: PLAN GROUND FLOOR - EXISTING

Date: 17.03.21. Scale: 1:50@A3 Drawn: DG Checked:

Job Number: 210311 Drawing Number: (20)001 Revision: /

Project: 183 + 185 Kingsway Hove, East Sussex BN3 4GL

Client: Mr Tim Ball + Mr Pardeep Singh

1:50 1m 2 3 4 5 6 7 8 9 10 11 12 13 14 15 16 17 18 19 1:100 1m 2 3 4 5 6 7 8 9 10

1:200 1m 2 3 4 5 6 7 8 9 10 11 12 13 14 15 16 17 18 19 1:500 5m 10 20 30 40 1:1250 10m 20 30 40 50 100

Do not scale from this drawing. Contractor to check and verify all dimensions on site before all work is commenced. All goods, materials, workmanship to conform with current Building Regulations, British Standards and Codes of Practice. This drawing and all design within is, and remains, the property of GSD Architecture + Design Ltd. and is protected by the Copyright, Designs and Patents Act, 1988