1	565208.581	176804.664	1.041
2	565214.327	176805.760	1.041
3	565224.269	176804.098	1.041
4	565217.358	176800.965	1.041
5	565214.397	176798.024	1.002
6	565219.200	176793.950	1.117
7	565216.469	176792.333	1.073
8	565212.762	176783.617	1.041

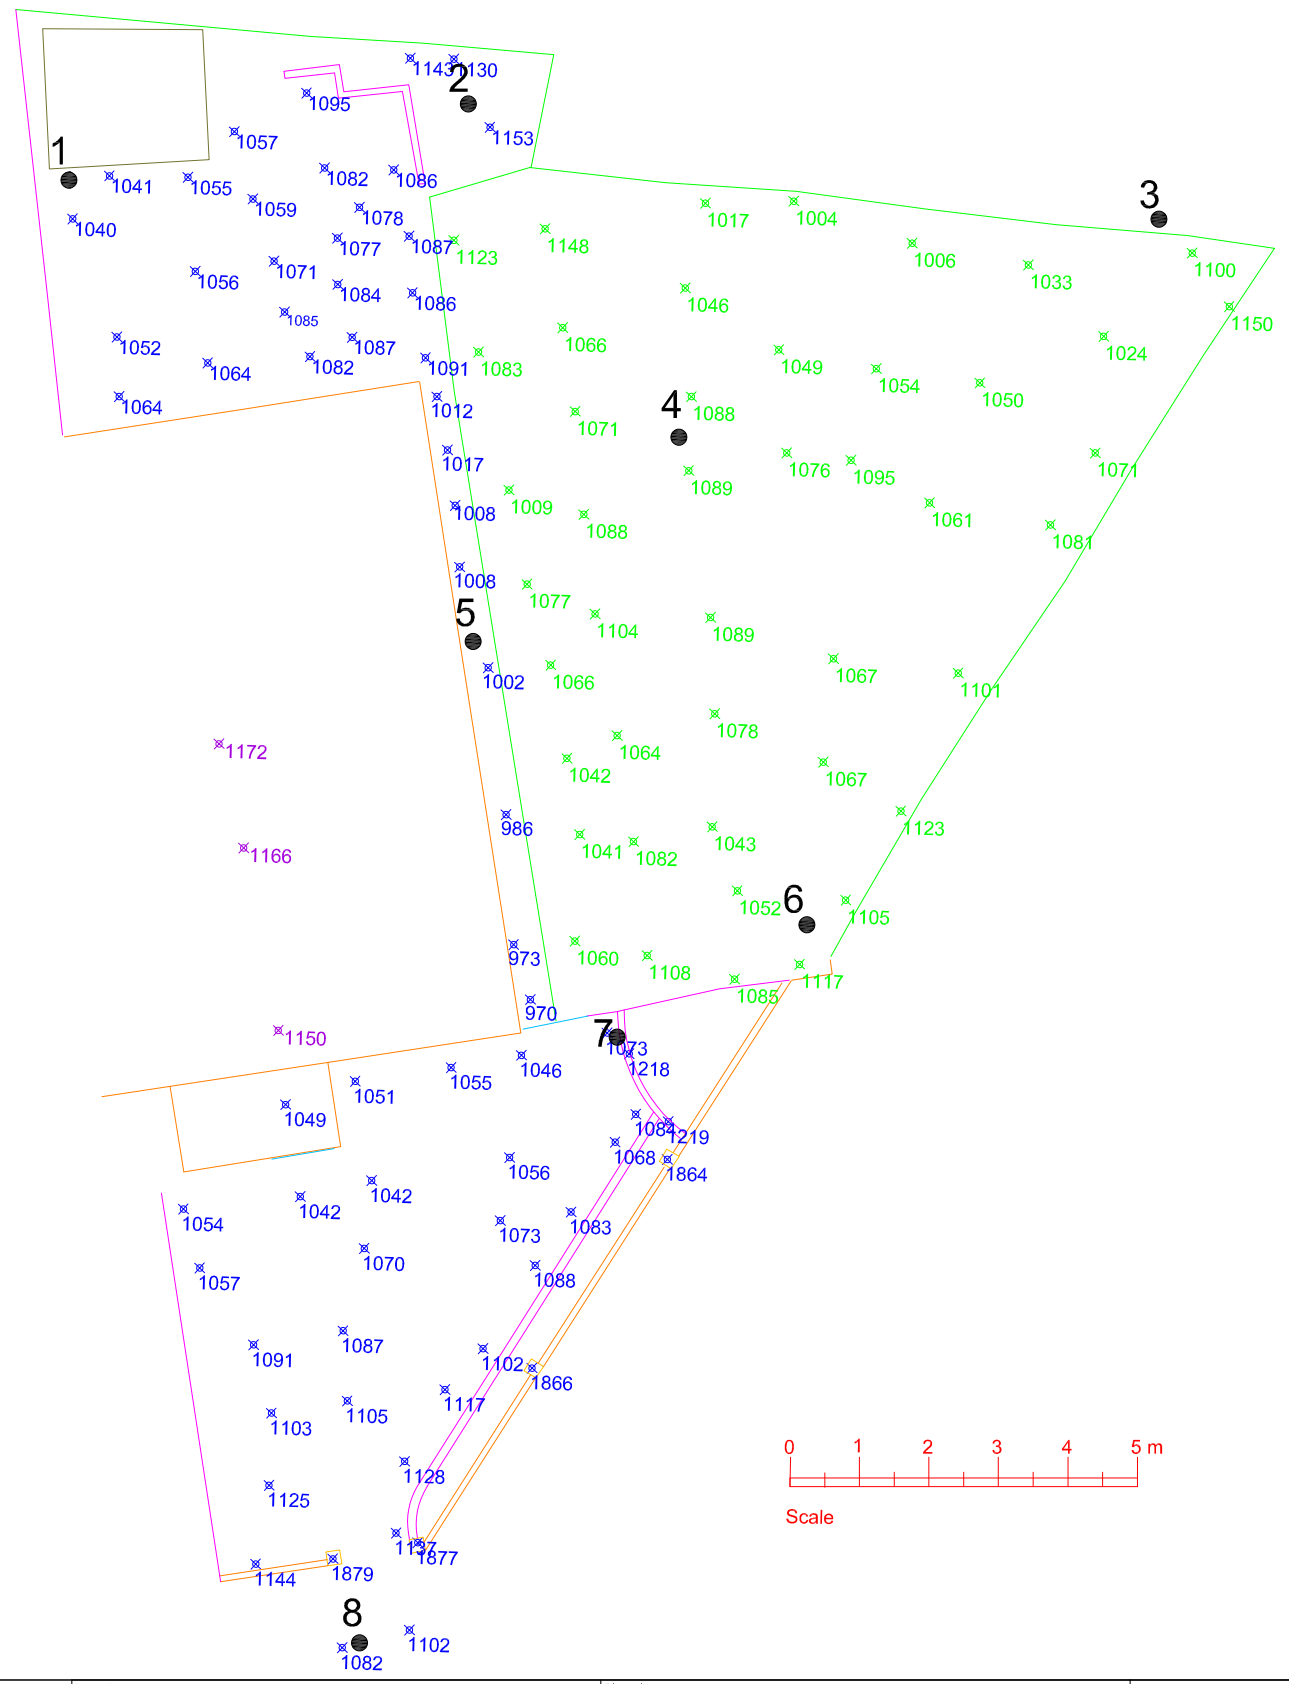

Legend:
BRICKWALL
KERB
FENCE
DOOR
PAVIMENT LEVEL
GRASS LEVEL
FFL

Design:
-

Dimensions:
All dimensions shown in millimeters.
Arrows show direction and magnitude of surveyed deviation from design.
e.g.
10 → Structure is out of position by 10mm to the right, compared to the design.

Point levels show surveyed deviation from design level:
e.g.
5: 5mm above design level
-5: 5mm below design level

Metra SURVEYING

Contact:
t: 020 8804 3560
e: Info@metrasurveyIng.com
w: www.metrasurveyIng.com

Client: ENAID

Project: TILBURY

Drawing Title: TOPO SURVEY
GROUND FLOOR
-

Date of Issue:	Author:	Surveyed by:
01/03/21	ML / MC	ML

Filename: END20001 - METRA - 00 - 00 - DR - X - 0001 - 01
(Project - Originator - Volume - Level - File Type - Role - Number - Revision)