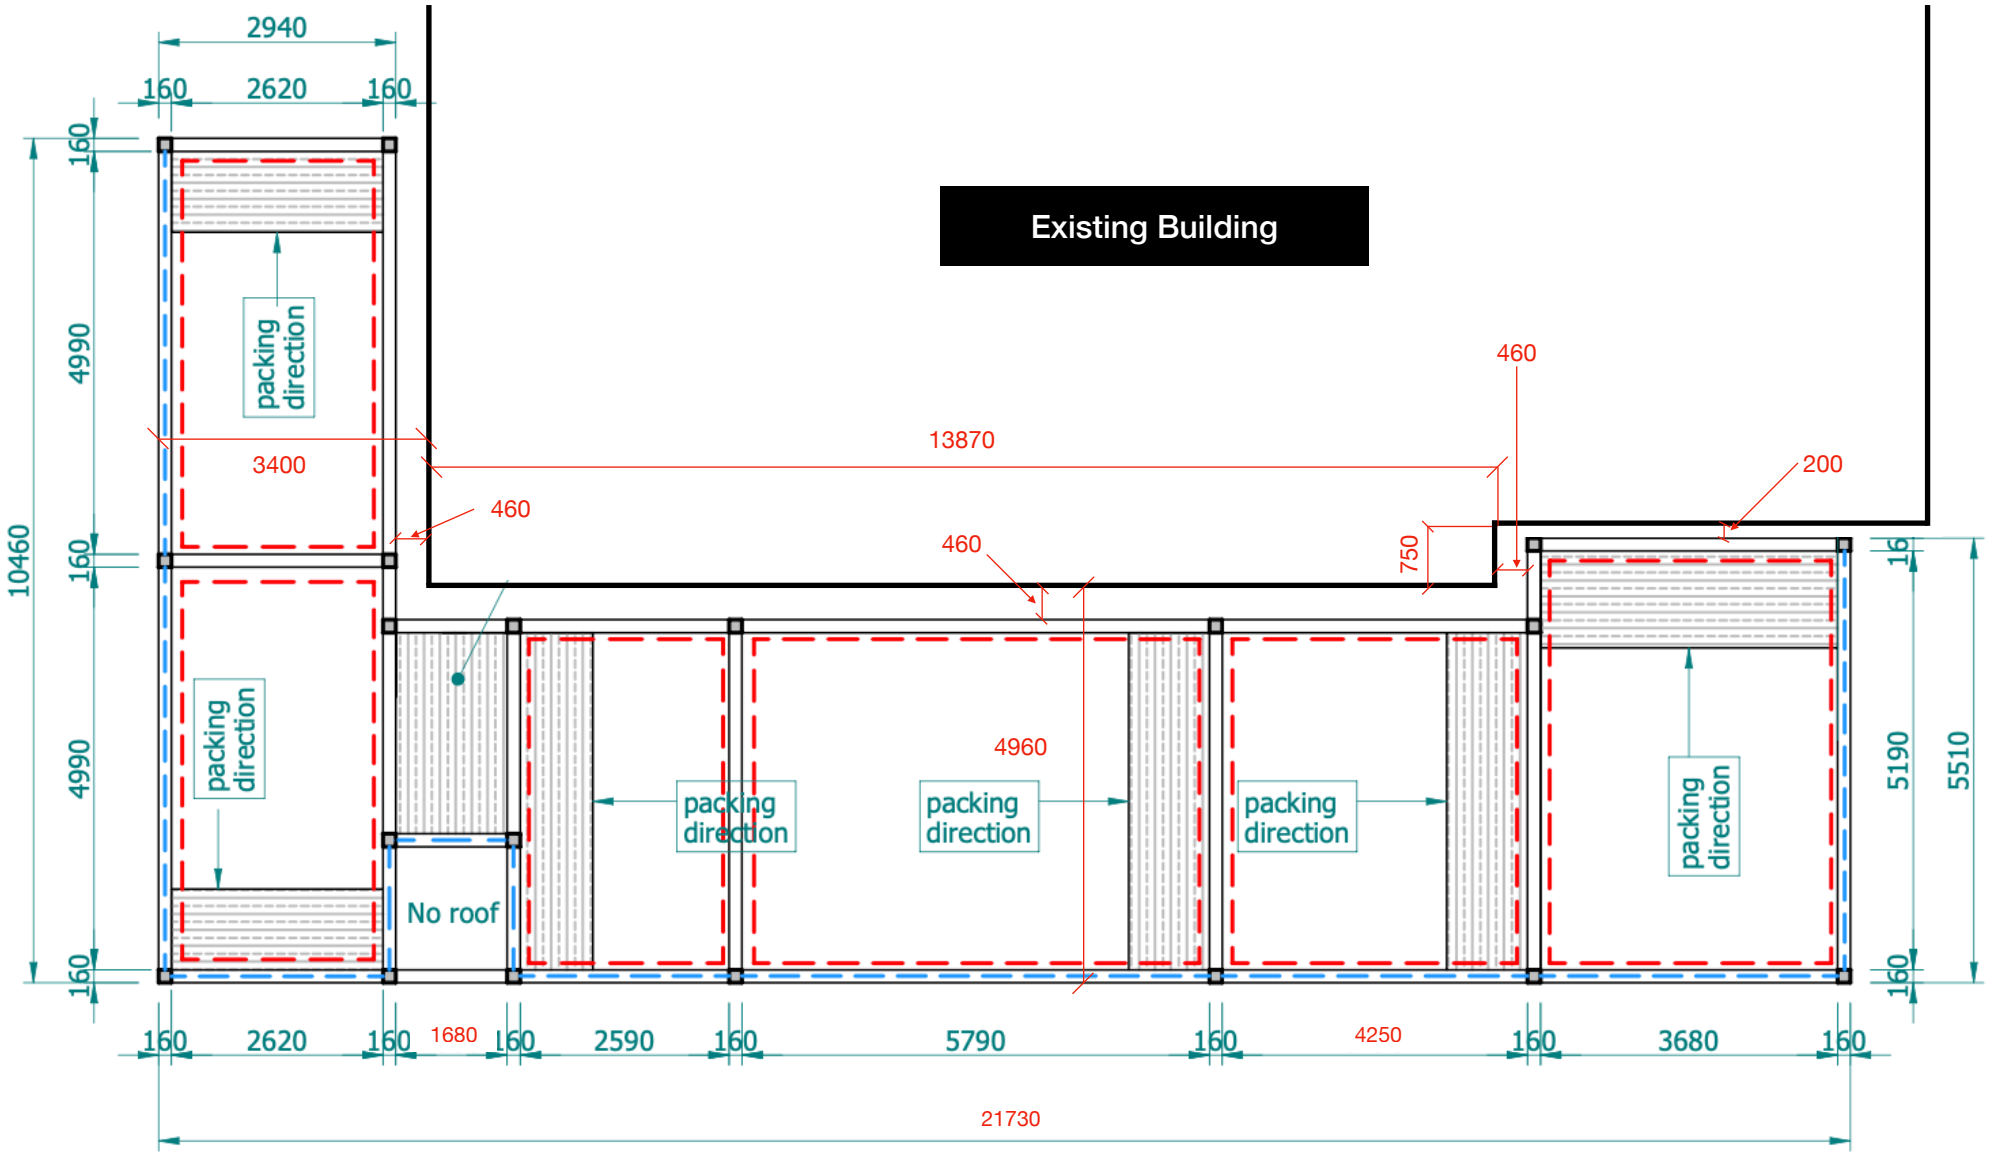
Existing Building
2940
160
2620
160
160
4990
160
4990
160
10460
packing direction
3400
460
13870
460
460
750
200
packing direction
packing direction
packing direction
packing direction
packing direction
4960
No roof
160
5190
5510
160
160
2620
160
1680
160
2590
160
5790
160
4250
160
3680
160
21730