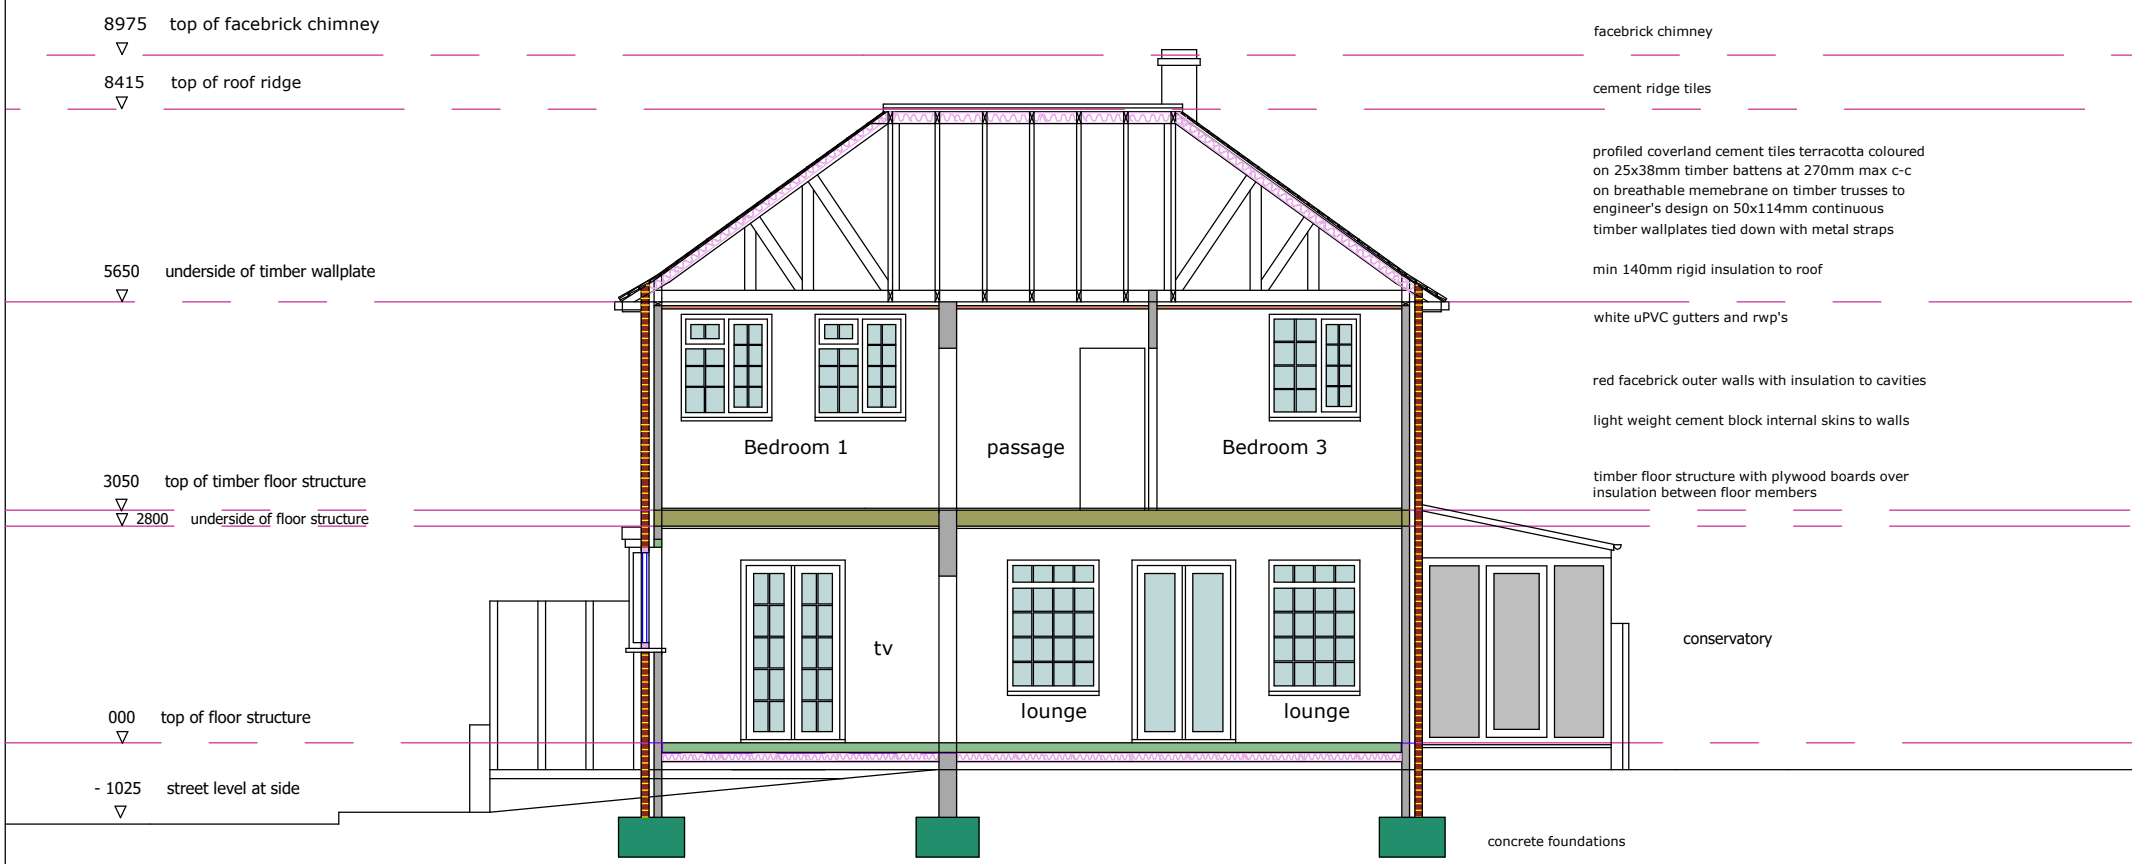

0 Section A - A

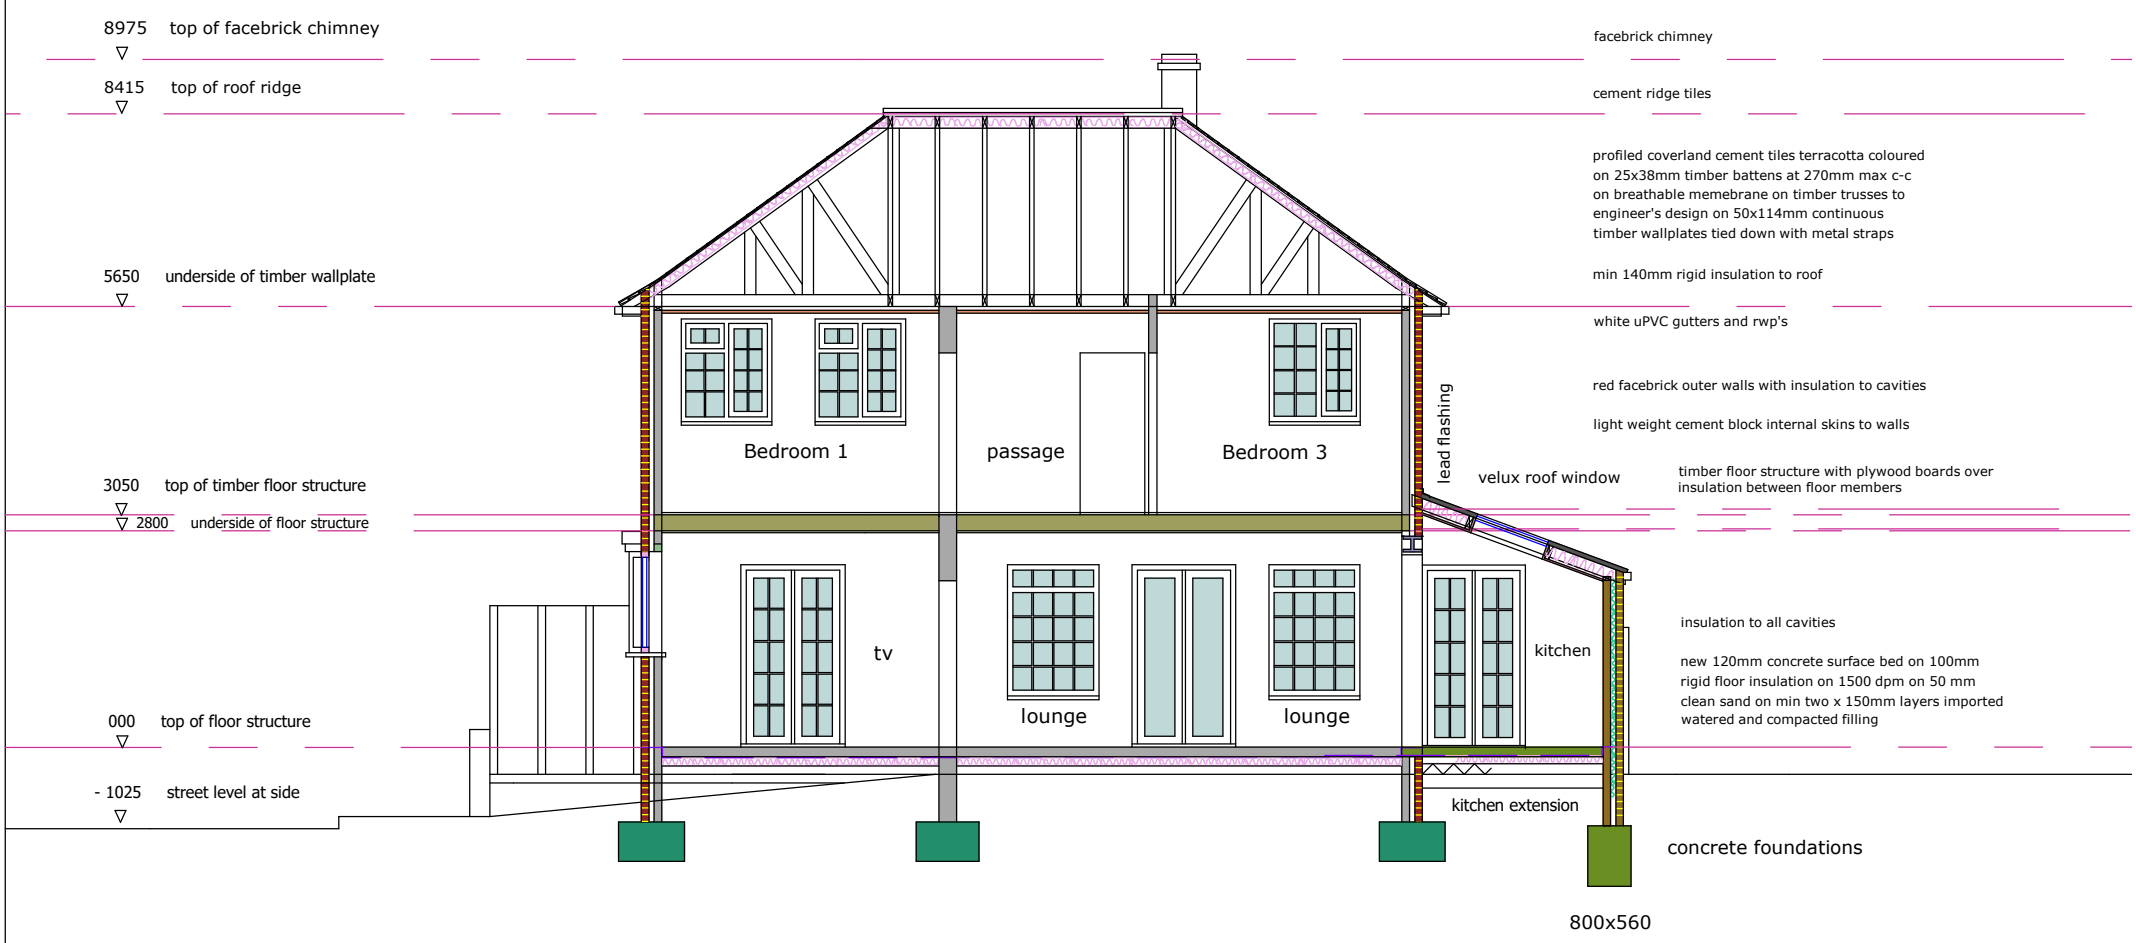

0 Section B - B

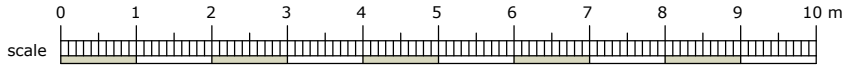

NO

10

TITLE TIETEL

Existing Section A-A

Proposed Section B-B

DRAWN CJC GETEKEN

SCALE SKAAL

1:100

PROJECT PROJEK

Louis Botes

21 Paiges Farm Close Weald
Sevenoaks TN14 6QP

Single Storey Side Extension

REFERENCE VERWYS

CHRISTOPHER COWLEY AND ASSOCIATES
079-86340719
c.cowley@tiscali.co.uk