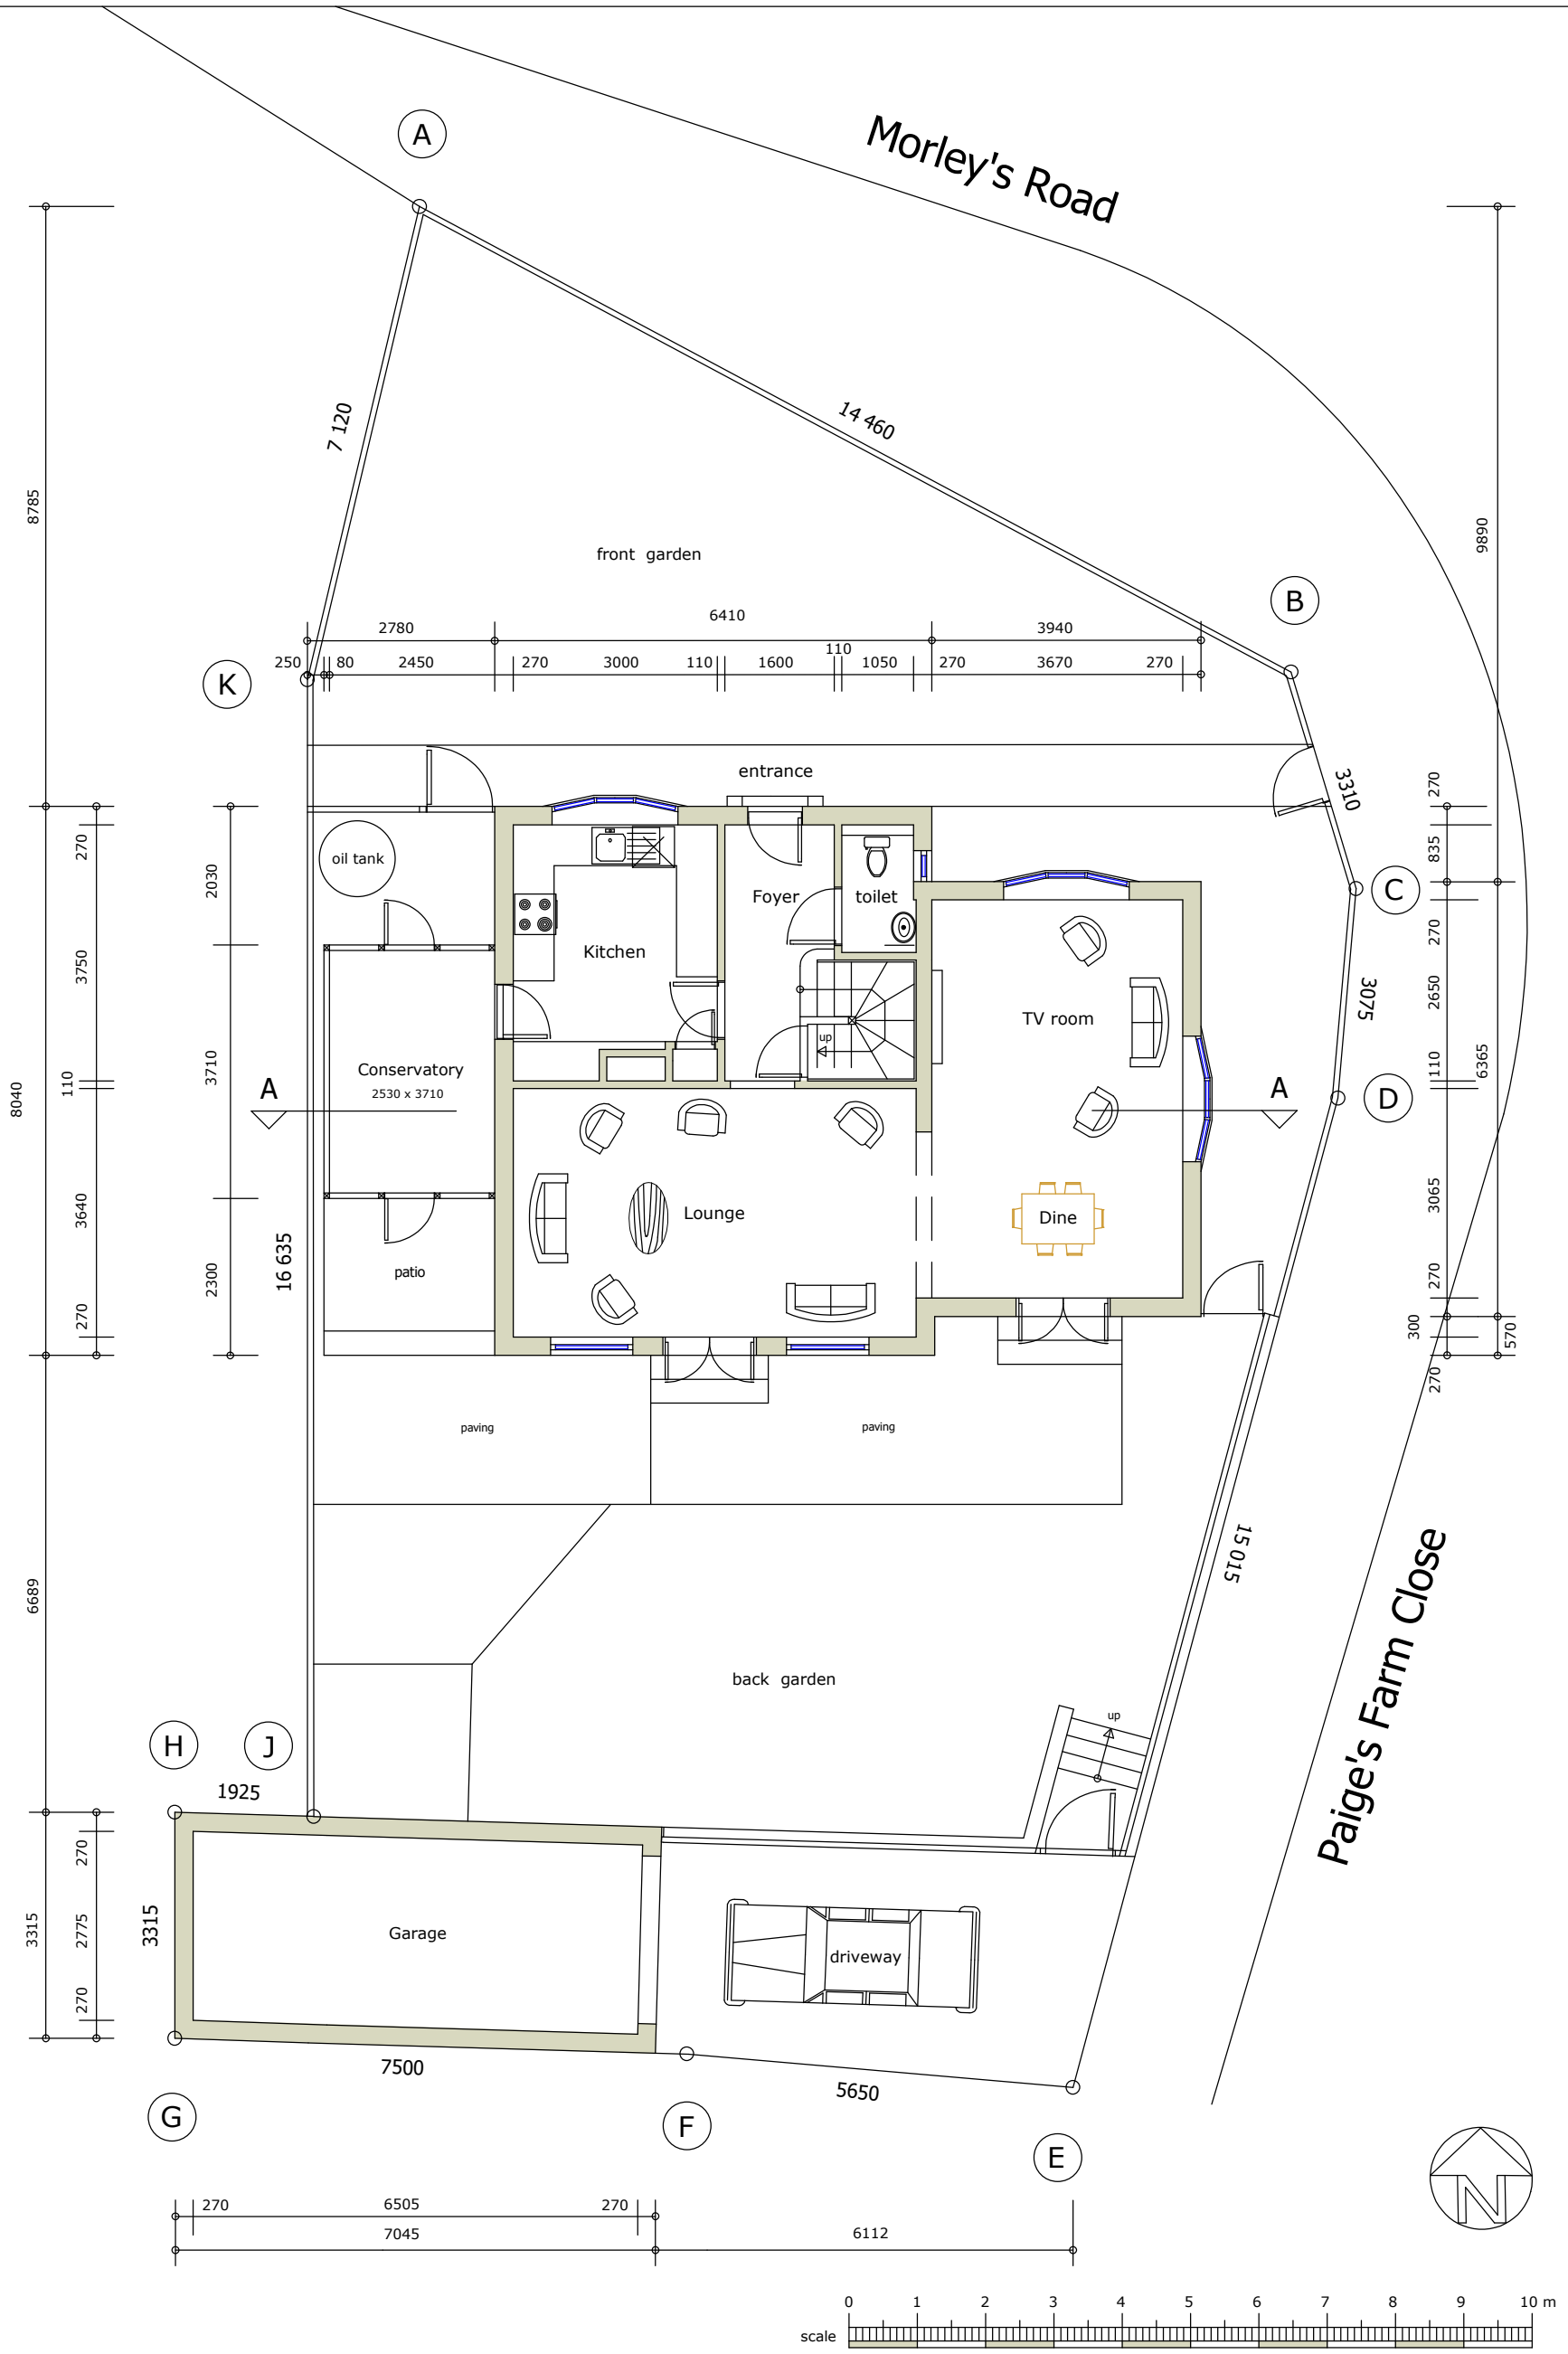

NO 01	TITLE TIETEL Existing Ground Eloor Plan DRAWN CJC GETEKEN SCALE SKAAL 1:100	PROJECT PROJEK Louis Botes 21 Paiges Farm Close Weald Sevenoaks TN14 6QP Single Storey Side Extension	REFERENCE VERWYS	CHRISTOPHER COWLEY AND ASSOCIATES 079-86340719 c.cowley@tiscali.co.uk