


Mini Field Shelter 8 x 6ft

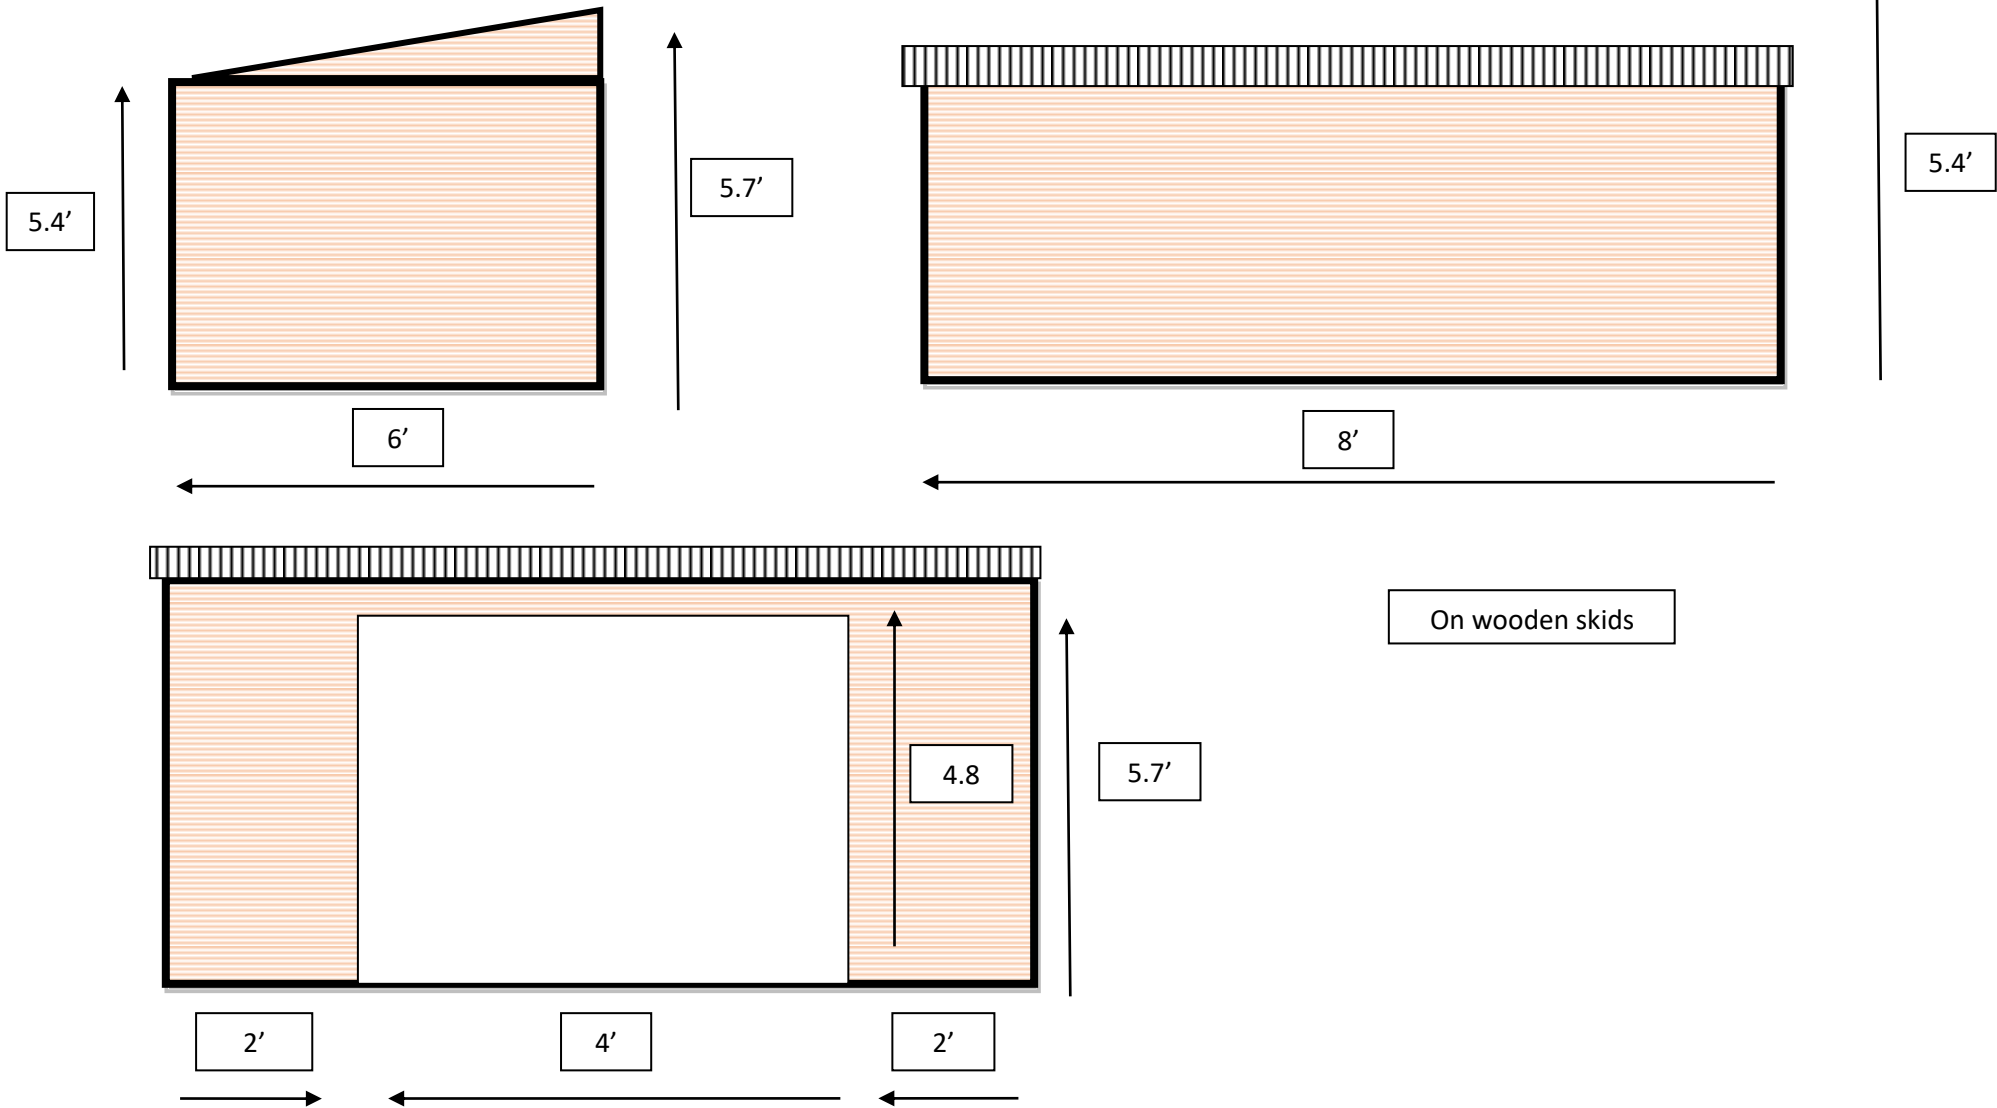

1:40 scale