




View North
1:100

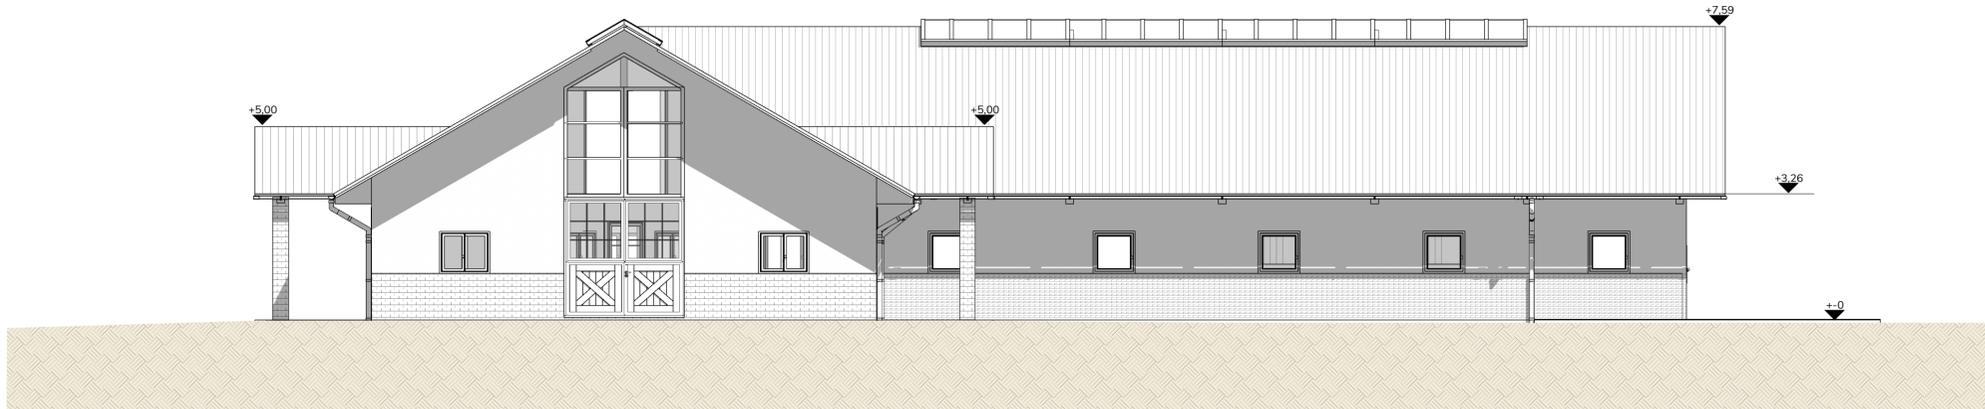

View East
1:100

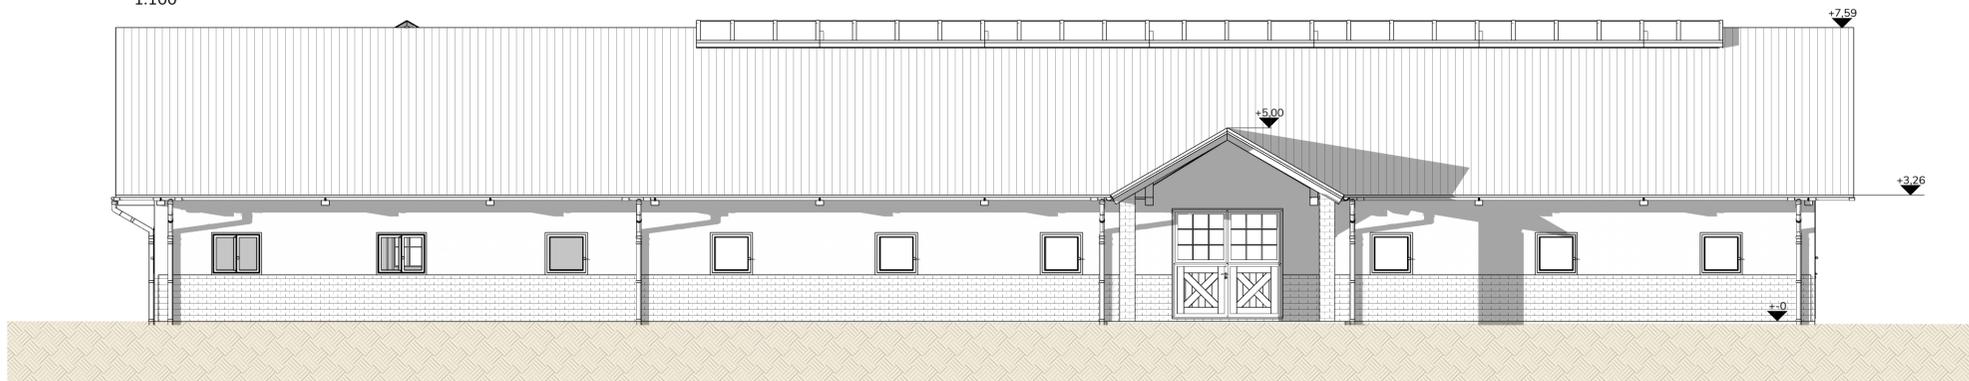

View South
1:100

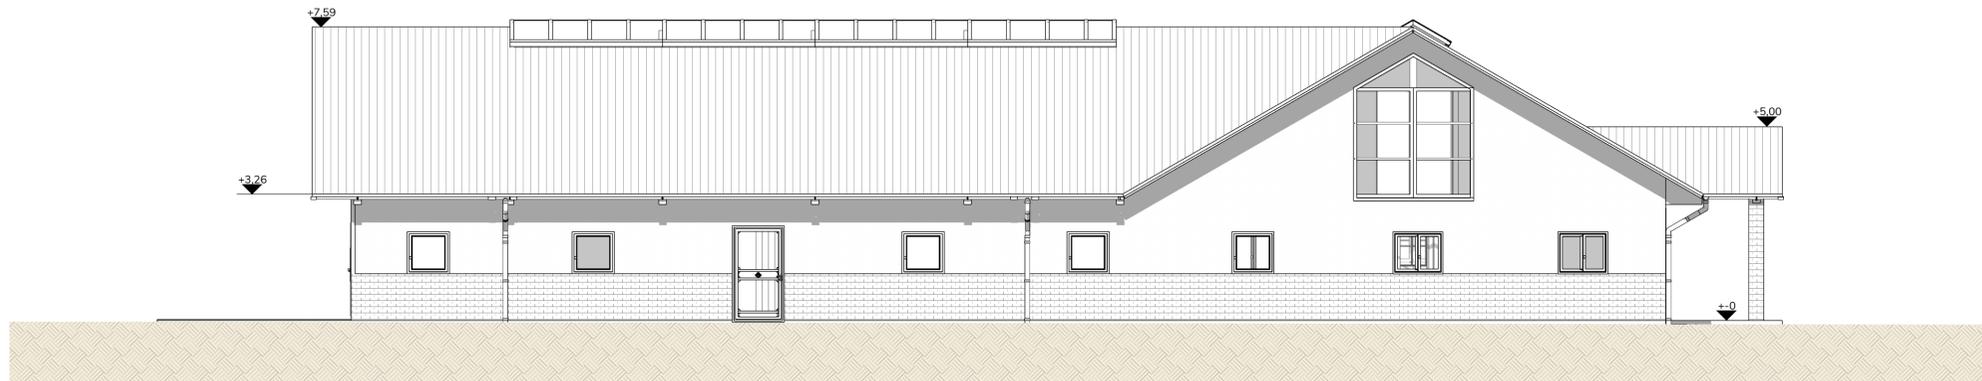

View West
1:100



Kunde:		Maßstab: 1:100	
Bauvorhaben: Extension to include horse keeping Saffron House		Benennung: Views	
Projektnr.:	Datum	Name	Revision Blatt 1 von 1 A3
gezeichnet	15.11.2022	T. Ubrich	
geprüft			
Zeichnungs-Nr.:		Dateiname: BG_Saffron_House_Ansichten	
RÖWER & RÜB			
<small>Für diese "Technische Unterlage" behalten wir uns alle Rechte vor, auch für den Fall der Patentierung einer Gebrauchsmusteranmeldung. Ohne unsere vorherige Zustimmung darf diese technische Unterlage weder vervielfältigt noch Dritten zugänglich gemacht, auch nicht in anderer Weise ausdrücklich oder mittelbar, in irgendeiner Weise, veröffentlicht werden. Zusatzerklärungen verpflichten zu Schadenersatz und können strafrechtliche Folgen haben. Röwer & Rüb GmbH Süßer Str. 208 - 213 37281 Tiedinghausen www.roewer-rueb.de</small>			