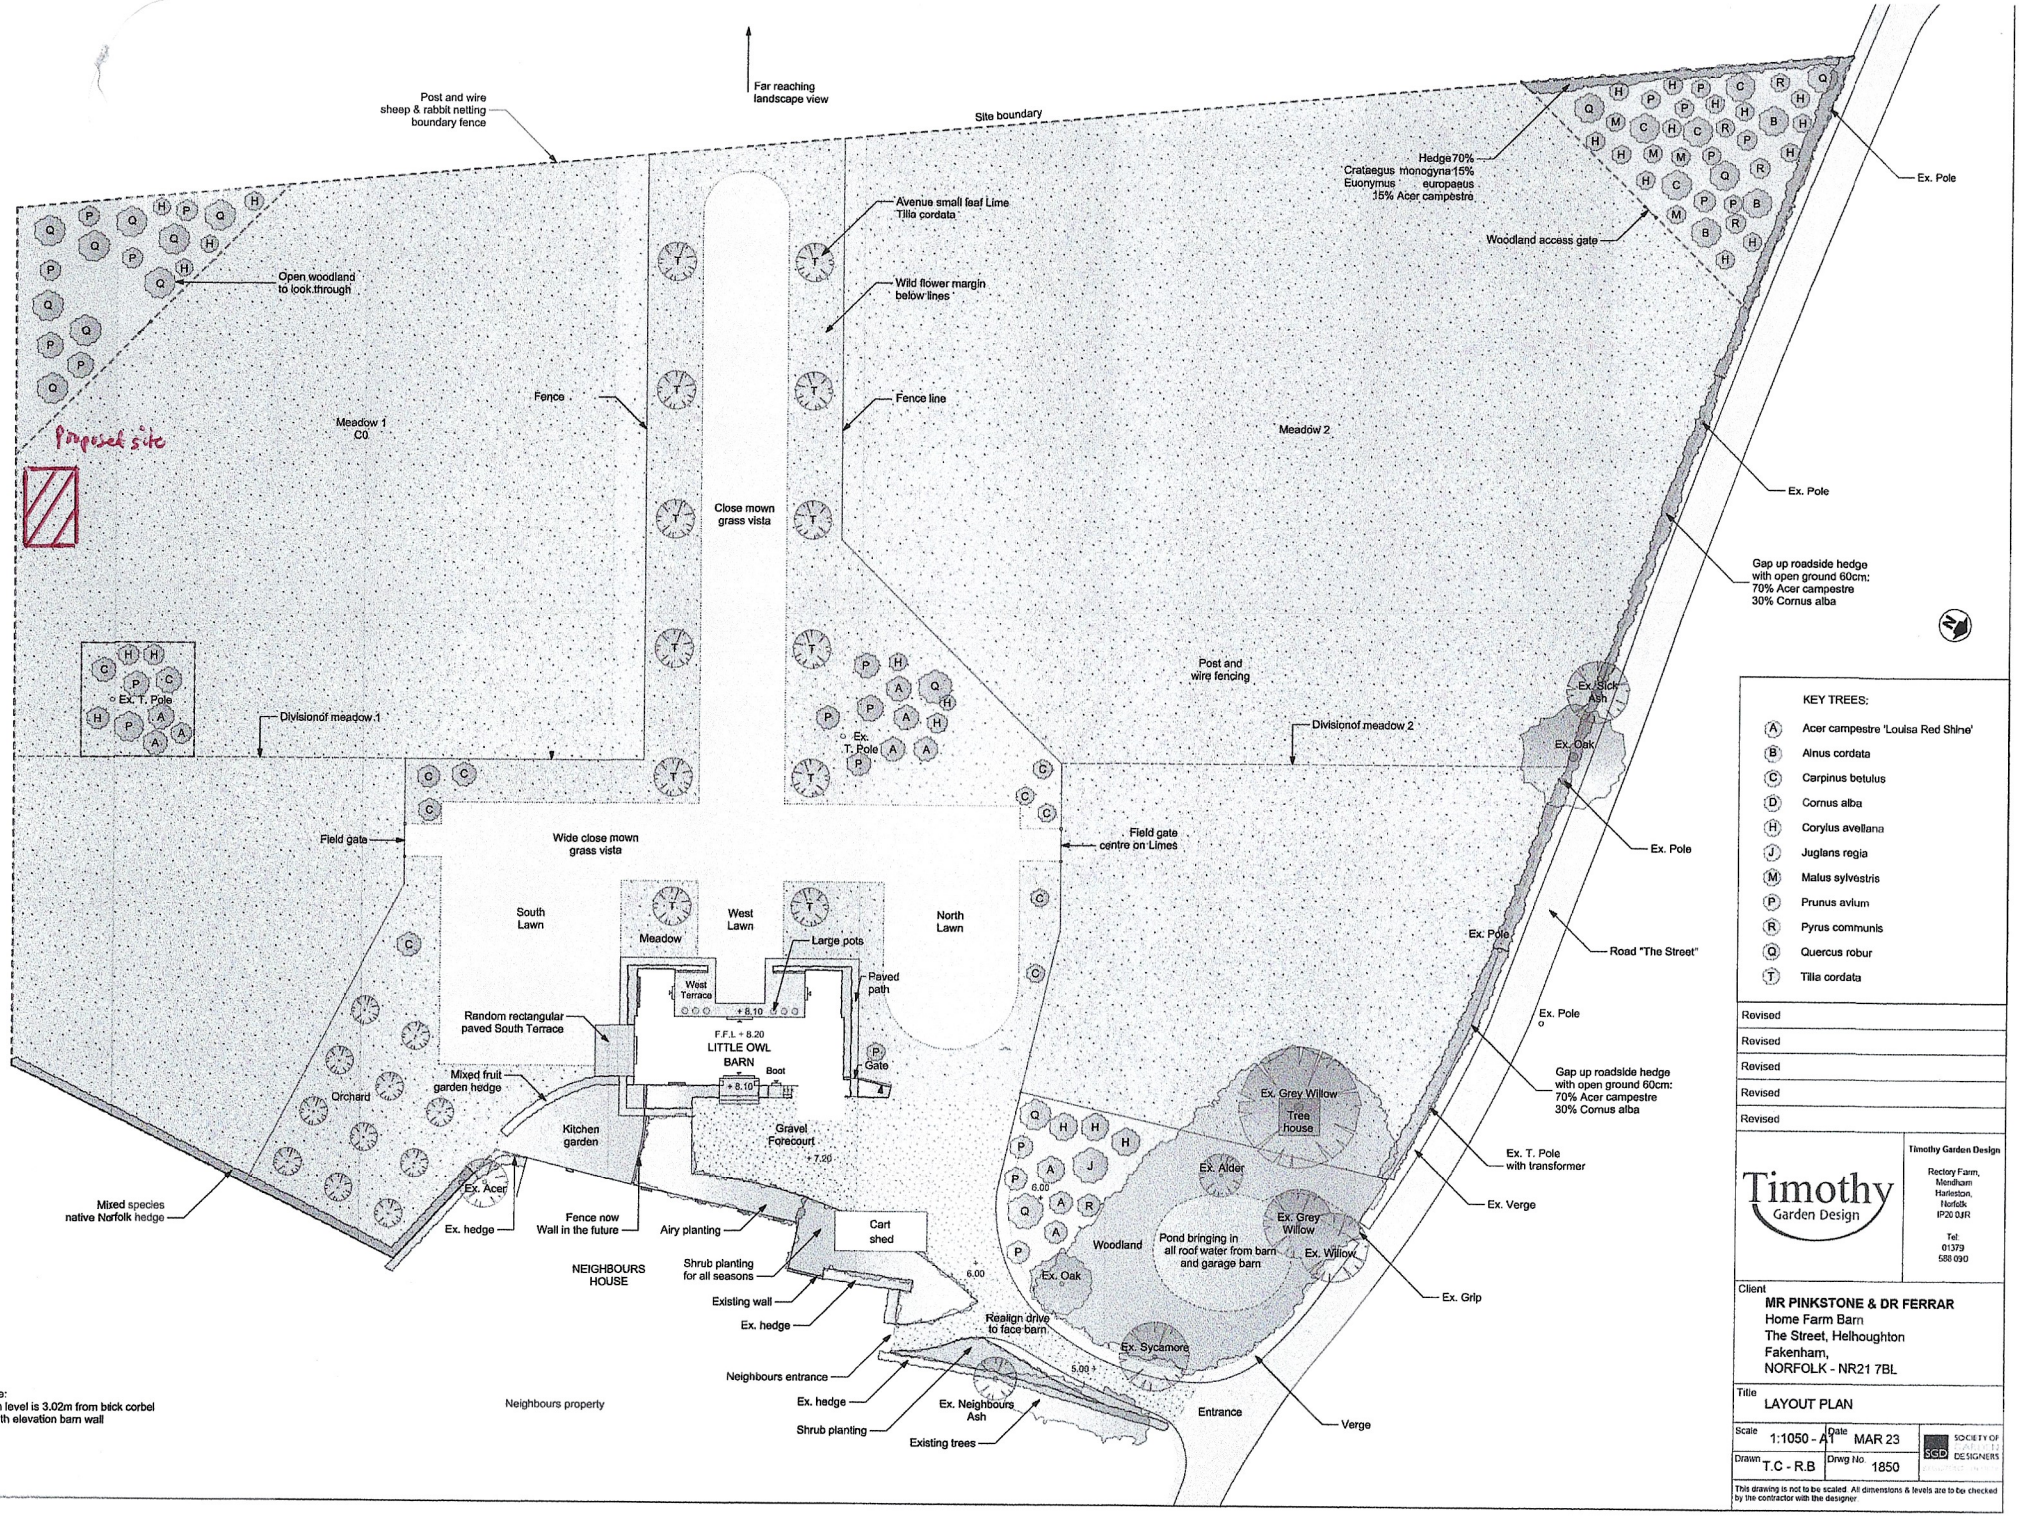

KEY TREES:

- (A) Acer campestre 'Louisa Red Shine'
- (B) Alnus cordata
- (C) Carpinus betulus
- (D) Cornus alba
- (H) Corylus avellana
- (J) Juglans regia
- (M) Malus sylvestris
- (P) Prunus avium
- (R) Pyrus communis
- (Q) Quercus robur
- (T) Tilia cordata

Revised
Revised
Revised
Revised
Revised

Timothy Garden Design

Timothy Garden Design
Rectory Farm, Mendham, Harleston, Norfolk IP20 9JR
Tel. 01379 588 090

Client
MR PINKSTONE & DR FERRAR
Home Farm Barn
The Street, Helhoughton
Fakenham,
NORFOLK - NR21 7BL

Title
LAYOUT PLAN

Scale	Date	
1:1050 - A1	MAR 23	SOCIETY OF GARDEN DESIGNERS
Drawn T.C - R.B	Drwg No 1850	

This drawing is not to be scaled. All dimensions & levels are to be checked by the contractor with the designer.