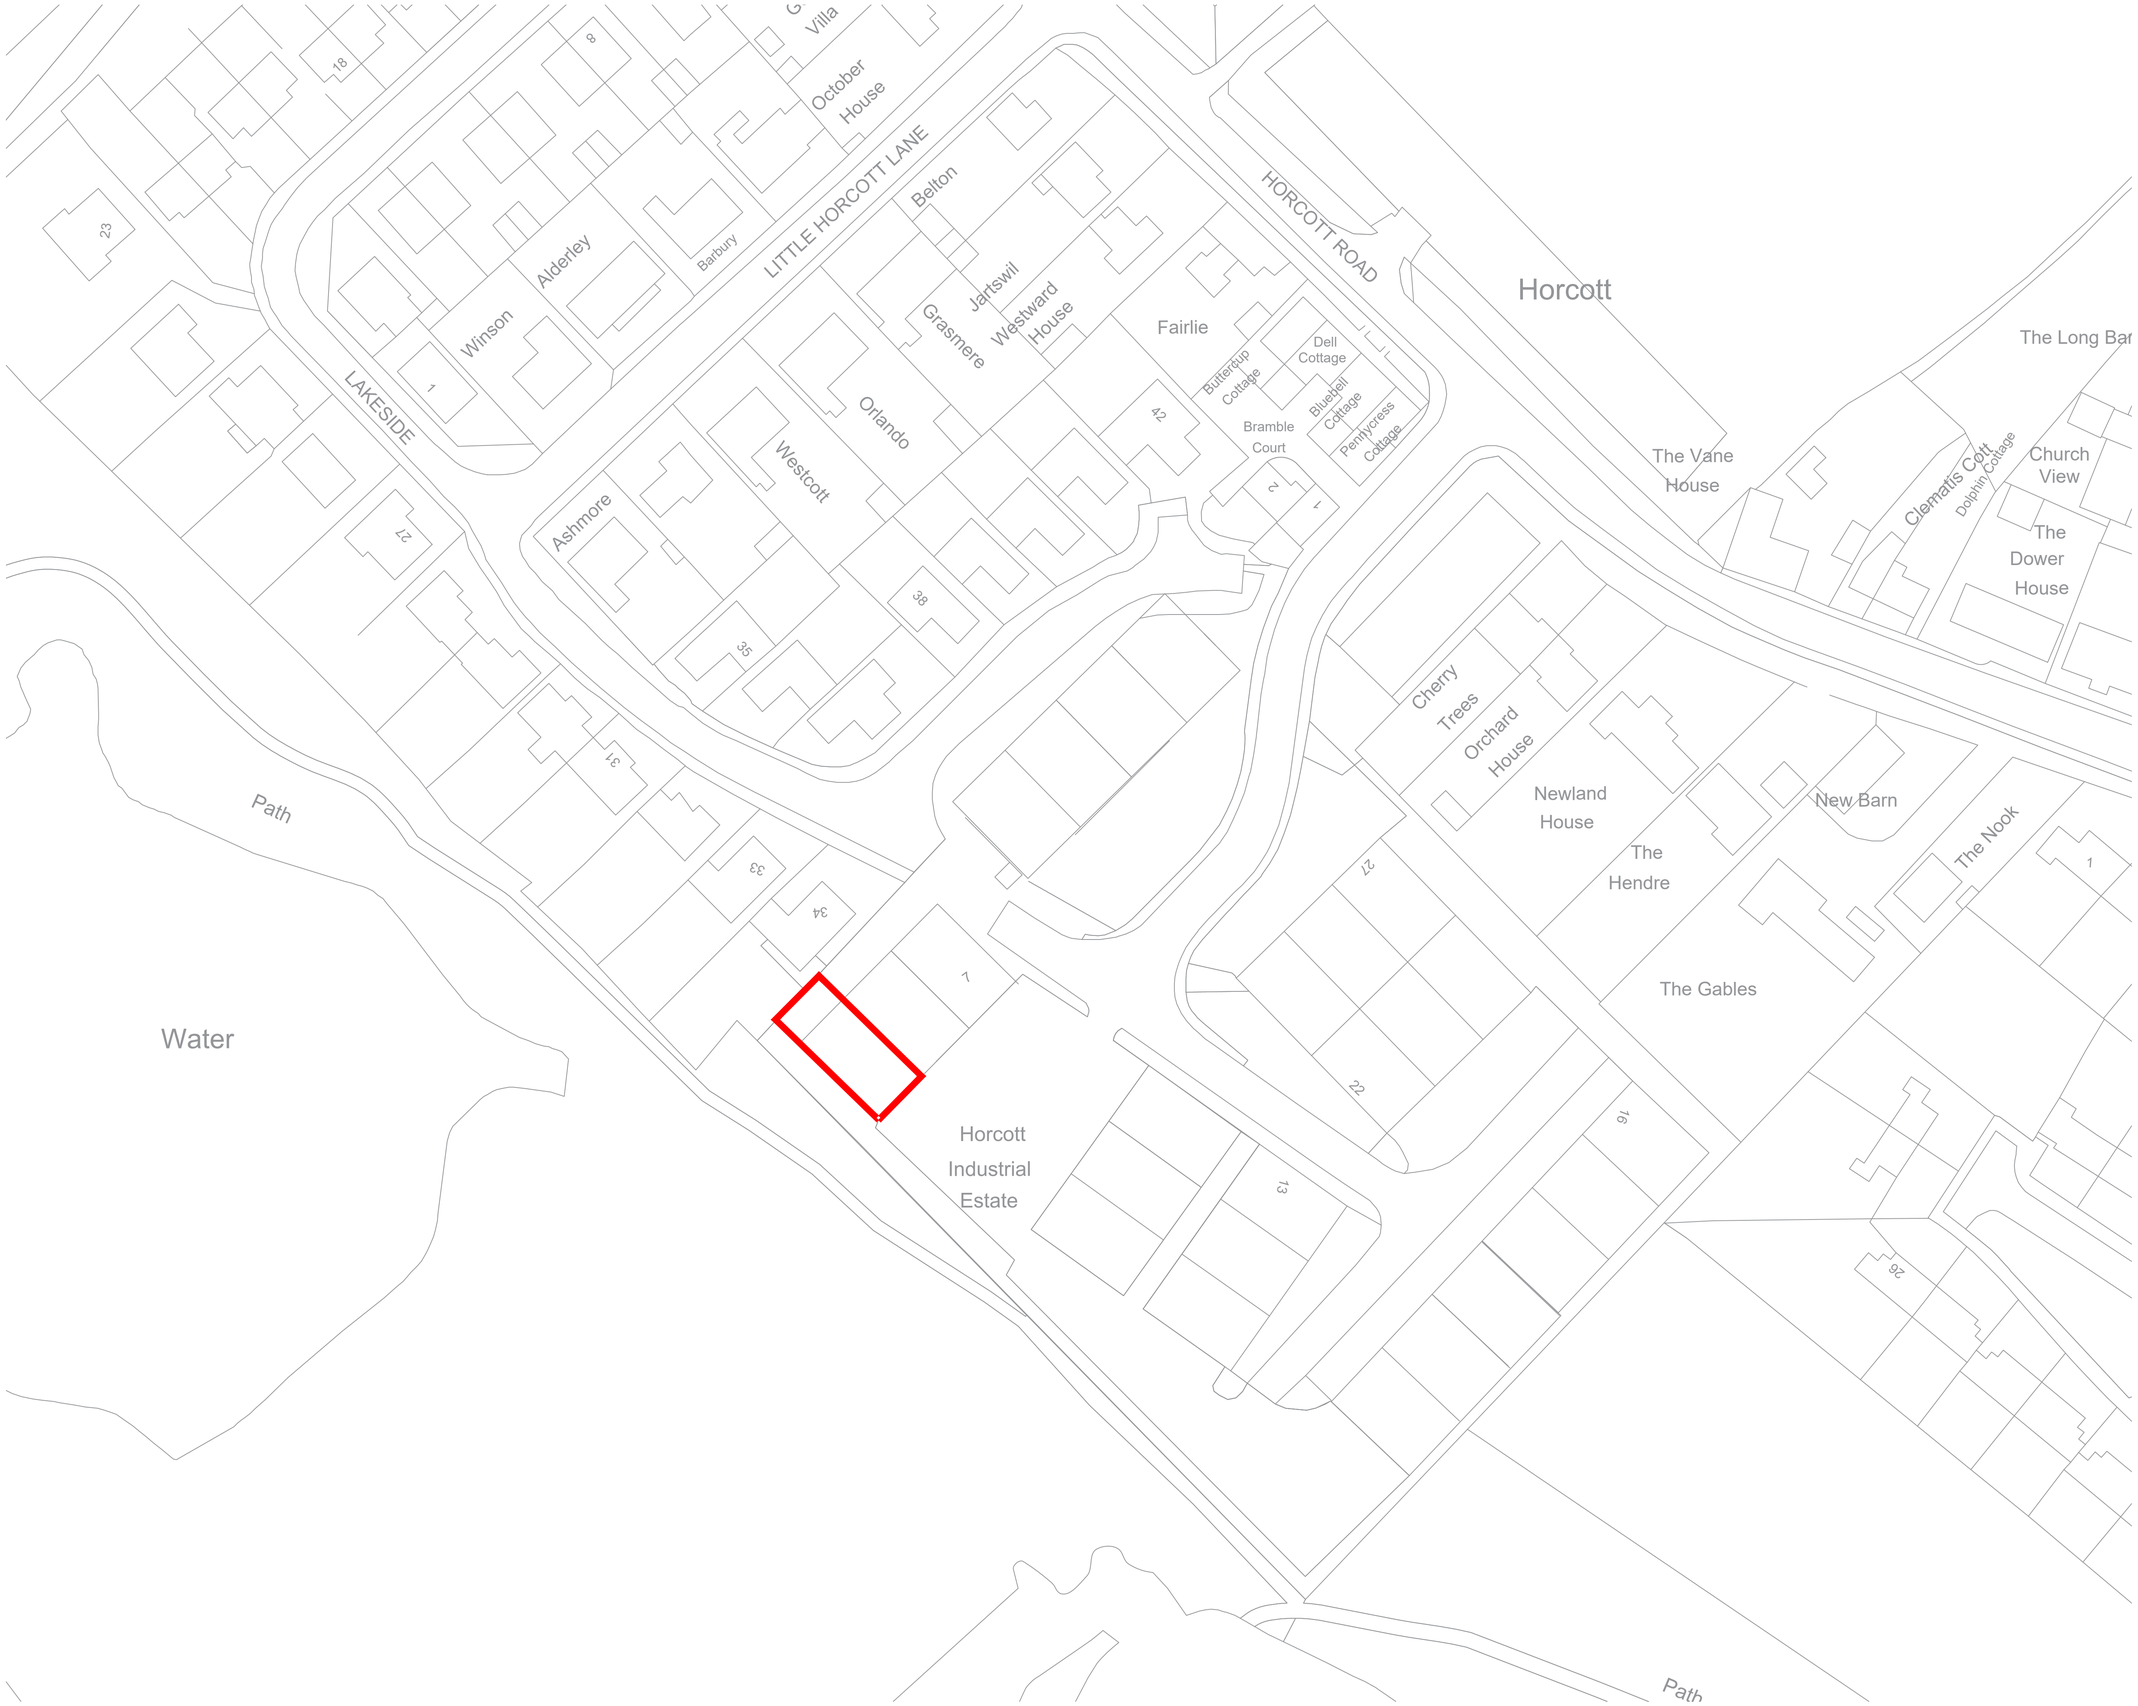

N

1:500

25 M 50 M

10 M

Z:\WCO TEMPLATES\Architectural Templates\Logos\0056-New-Branding-Long-Services.jpg

A: 7 Calder Close, Calder Park, Wakefield
T: 01924 911 445
W: www.wainwrights.uk.com

PLANNING

CLIENT
Mileway

PROJECT
Unit 9
Horcott Industrial Estate
Fairford, GL7 4BS

TITLE
Site Plan

SCALE @ A1	DATE	DRAWN	CHECKED
1:500	04.10.2023	MH	ER

PROJECT No.	DRAWING No.	REVISION
WAC 949	02	B