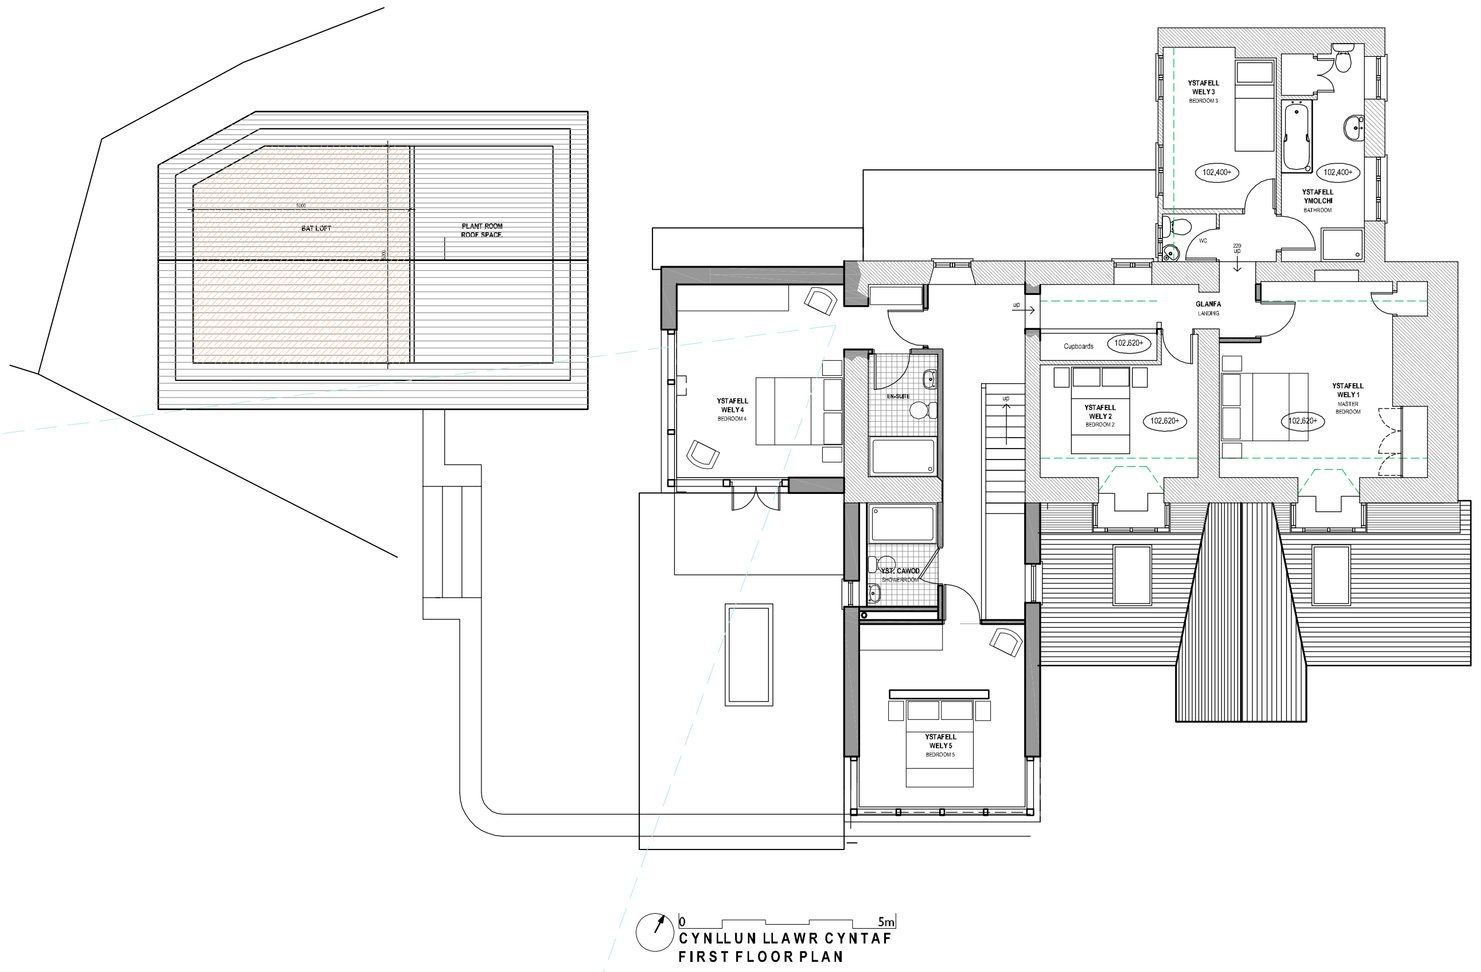

CYNLLUN LLAWR CYNTAF
FIRST FLOOR PLAN

EDRYCHIAD BLAEN DE
FRONT ELEVATION SOUTH

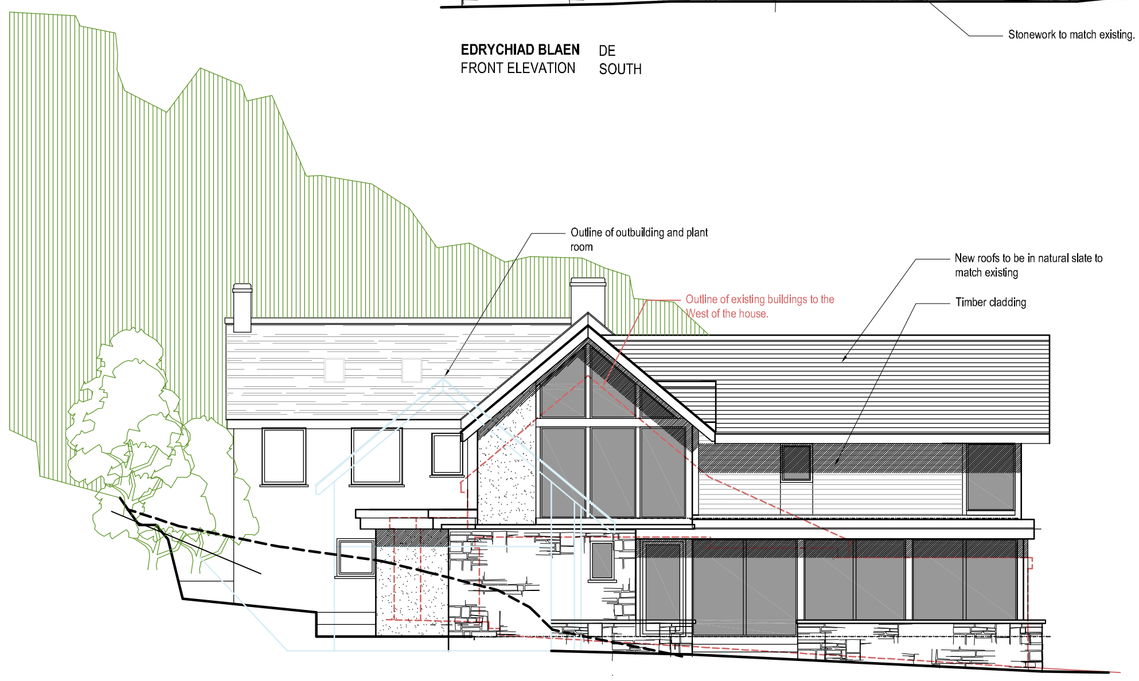

EDRYCHIAD OCHR GORLLEWIN
SIDE ELEVATION WEST

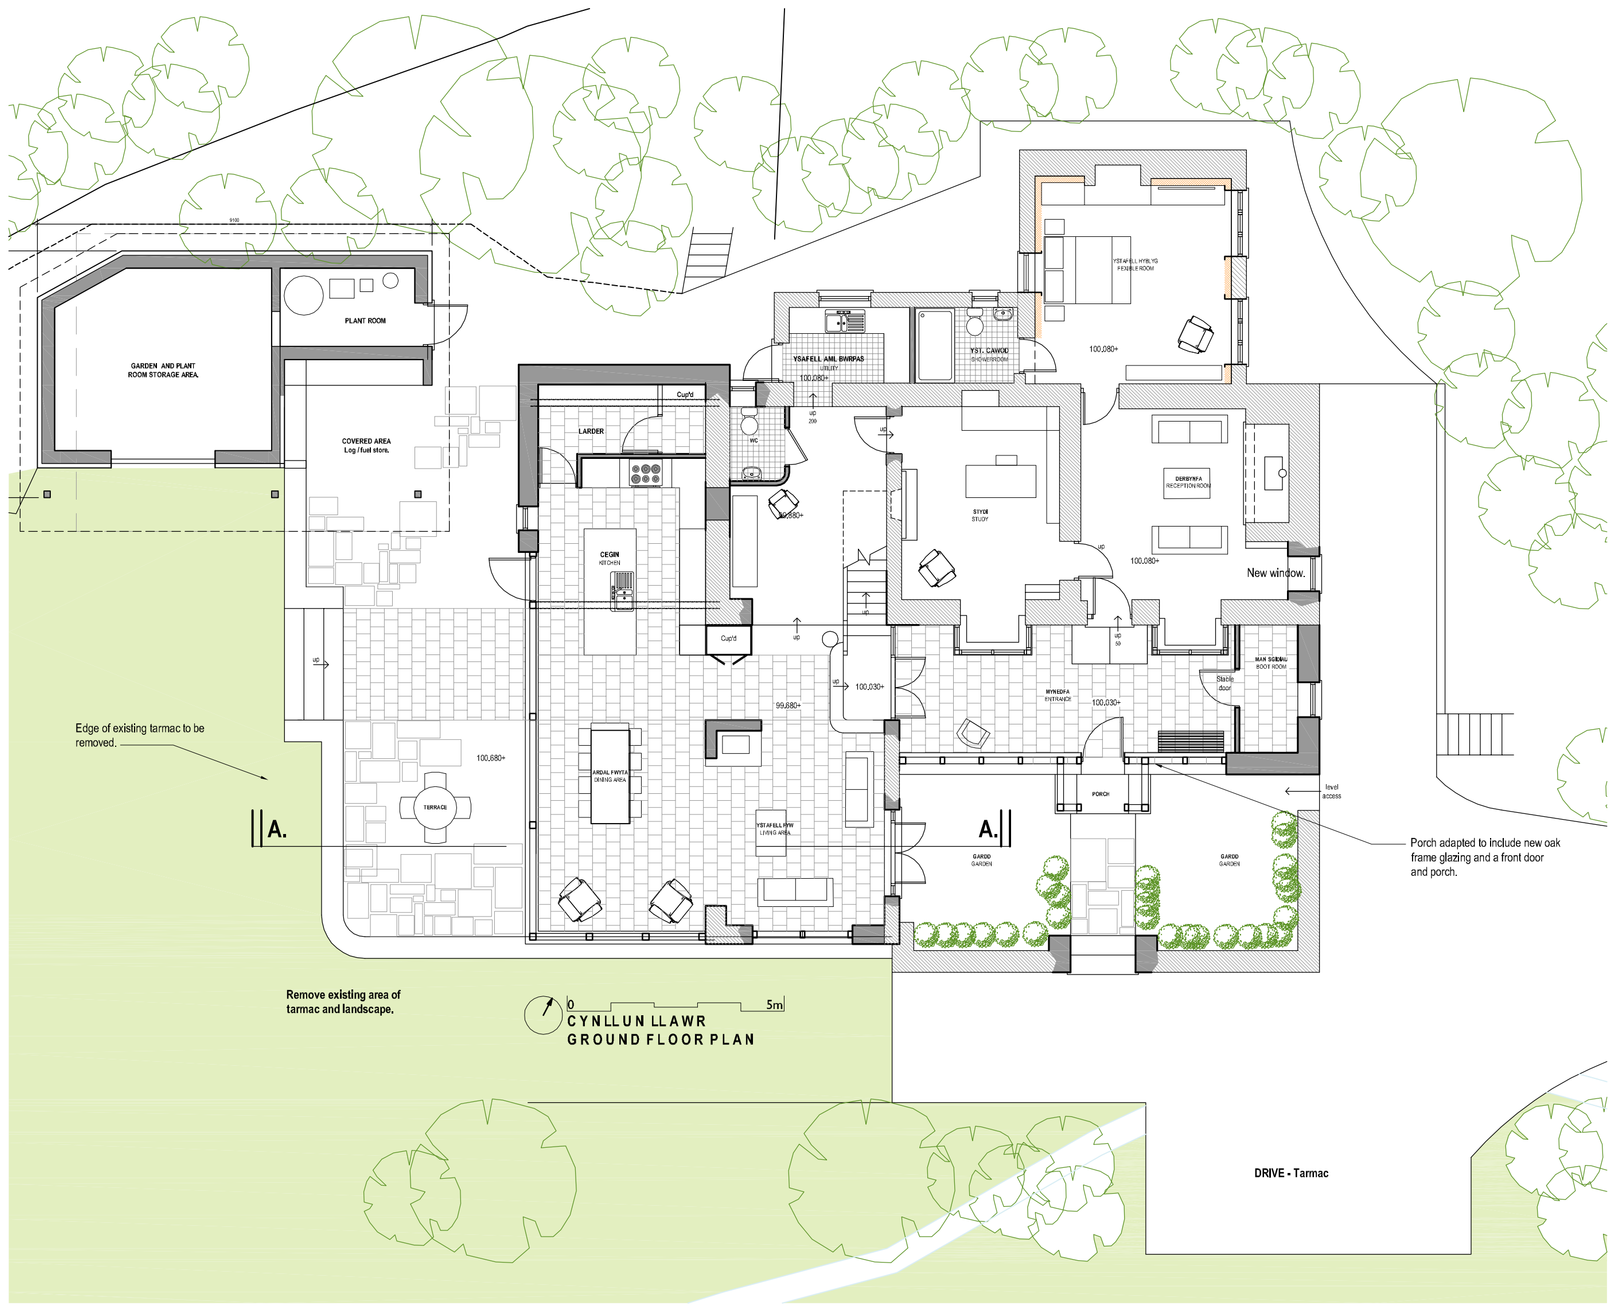

CYNLLUN LLAWR
GROUND FLOOR PLAN

EDRYCHIAD OCHR DWYRAIN
SIDE ELEVATION EAST

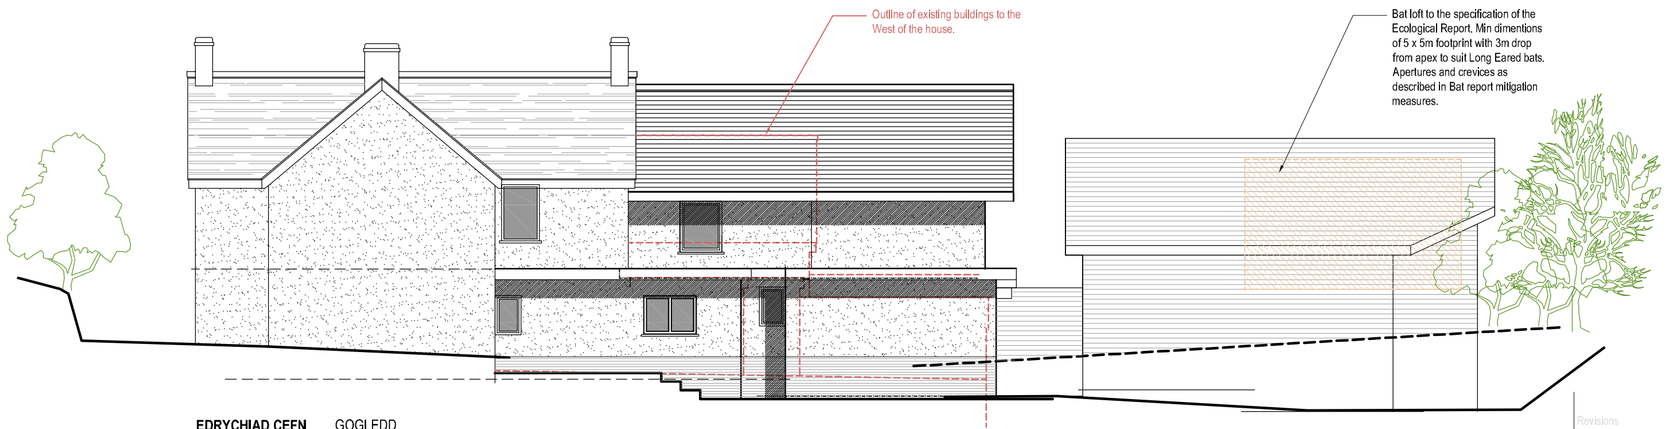

EDRYCHIAD CEFN GOGLEDD
REAR ELEVATION NORTH

GEORGE + TOMOS
PENSEIRI : ARCHITECTS Cyf.
12 Heol Penrallt , Machynlleth . Powys . SY20 8AL ☎ 01654 700337
www.georgetomos.co.uk - georgetomos@yahoo.co.uk 🖷 0845 280 3040

Cleient
Client: Mr & Mrs Frost

PROPOSALS

Project: Alterations and Improvements @ **BWLCH Y GROES FAEN,** Glaspwll

Job Nr.: 22 / 35

Drawing Nr.: PL 01

Graddfa / Scale: 1:100 @A1 1:200 @A3

Dyddiad / Date: Sep. '23

MAE HAWLFRAINT Y DARLUNIAU DYLUNIAD HYN YN EIDDO I GEORGE+TOMOS CYF NI CHEIR EI GOPIO NEU ALLOSHYNTHOU HEB YN UNBYNY YTORDDI HEB GANIATAD YSGRIFENEDIG
THE PROPERTY OF THIS DRAWING AND DESIGN IS VESTED IN GEORGE+TOMOS CYF AND MUST NOT BE COPIED OR REPRODUCED IN ANY WAY WITHOUT THEIR WRITTEN CONSENT