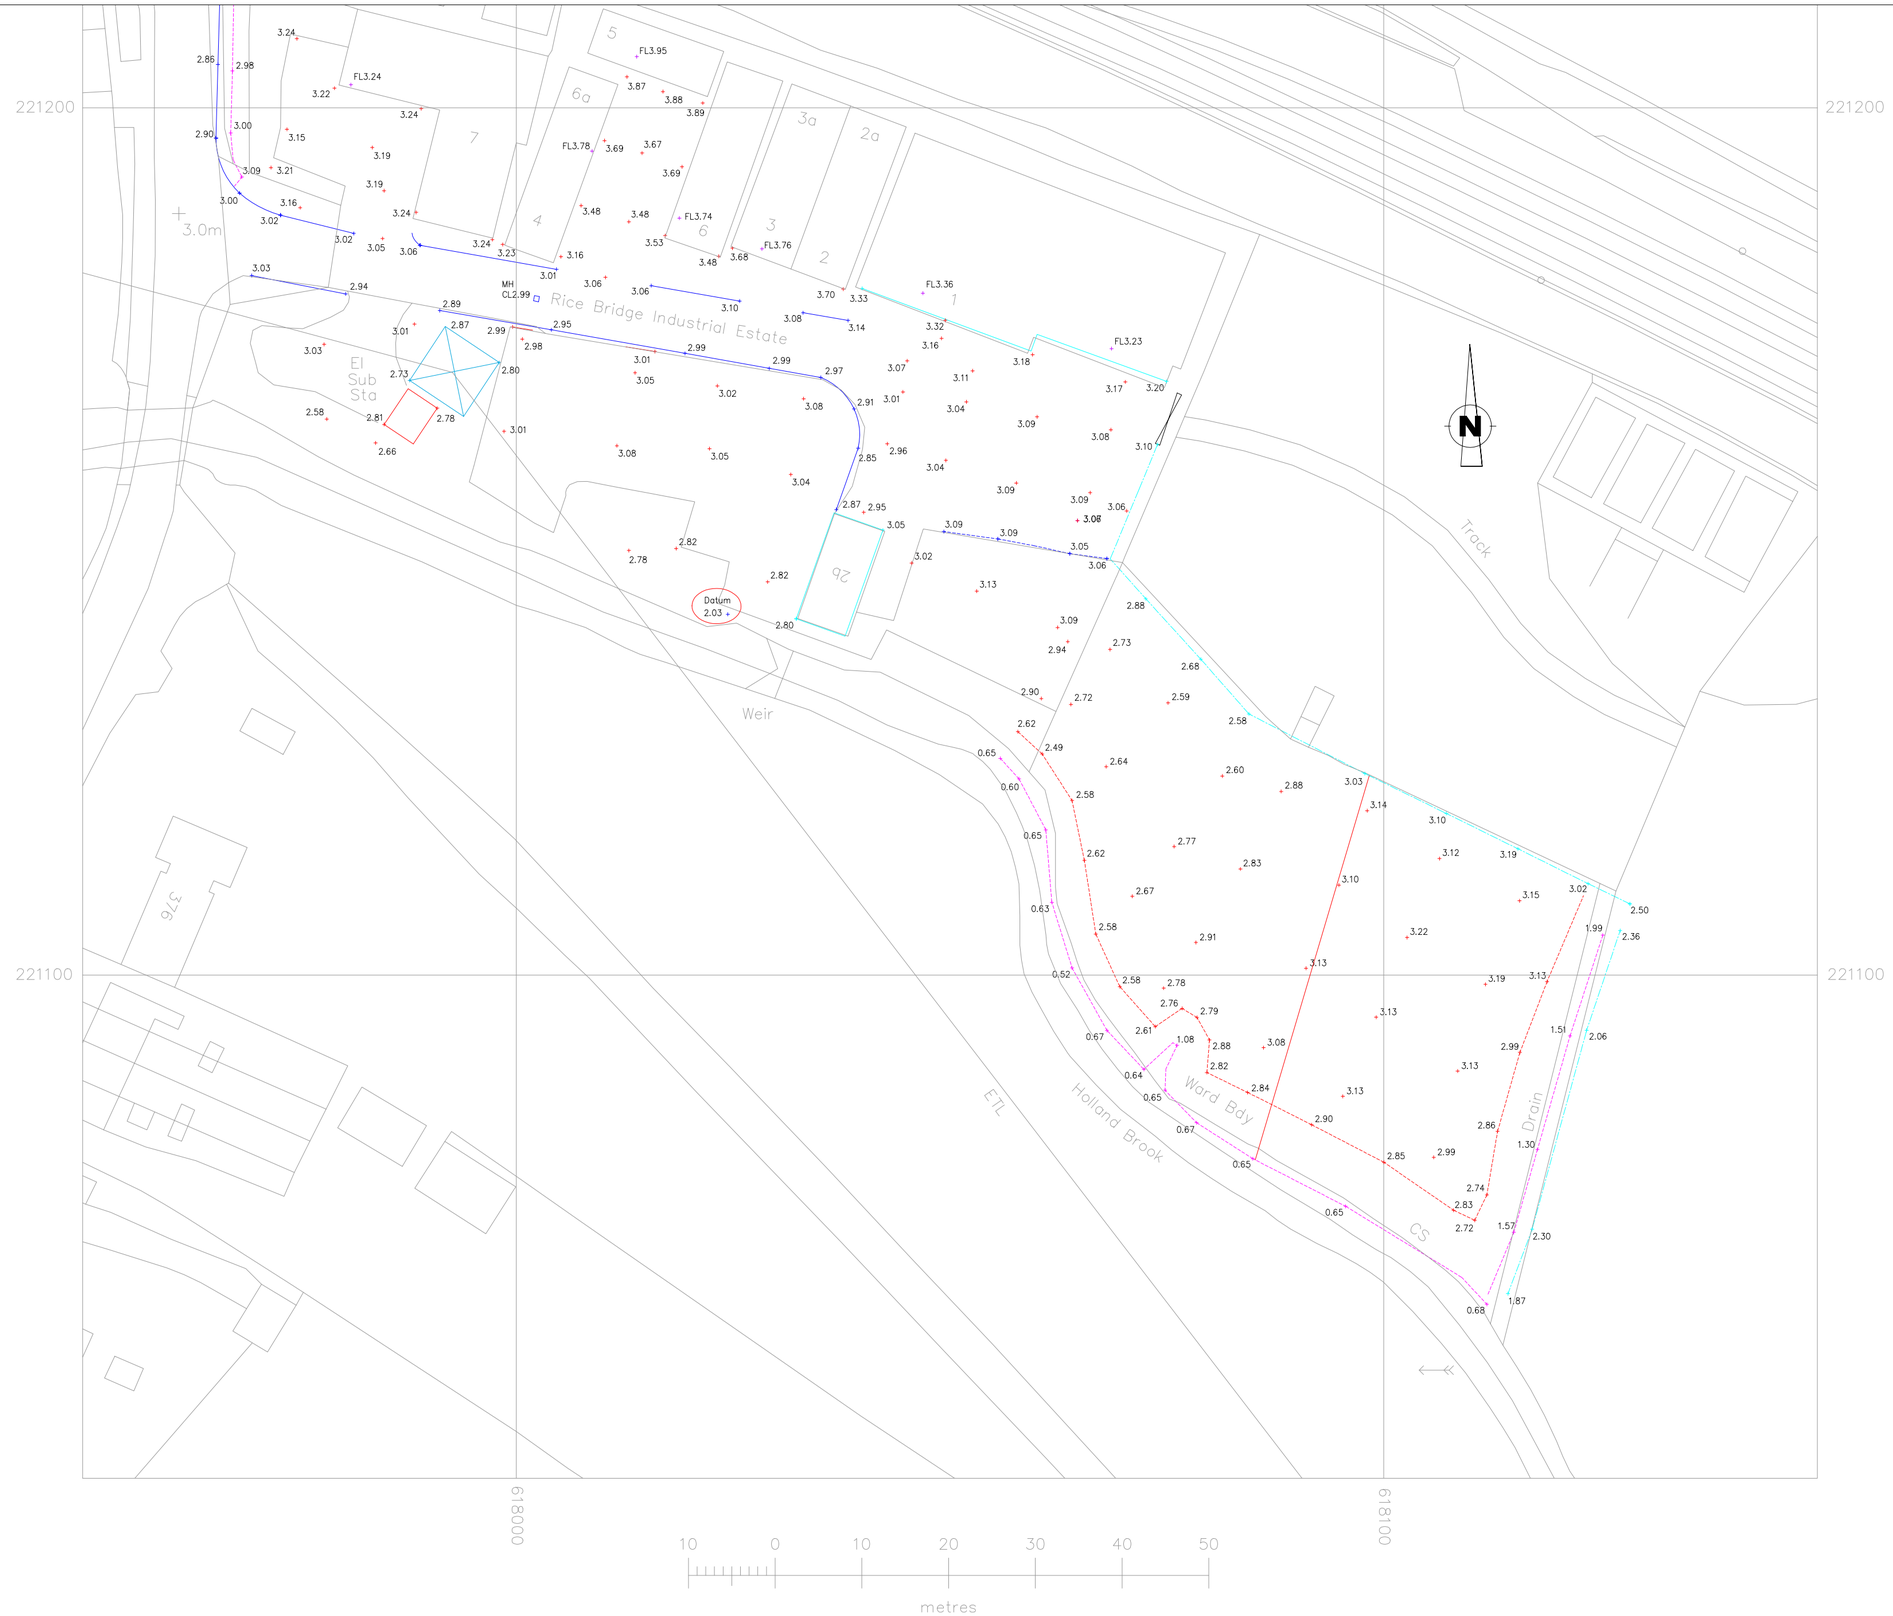

SCALE 1:500 @ A2