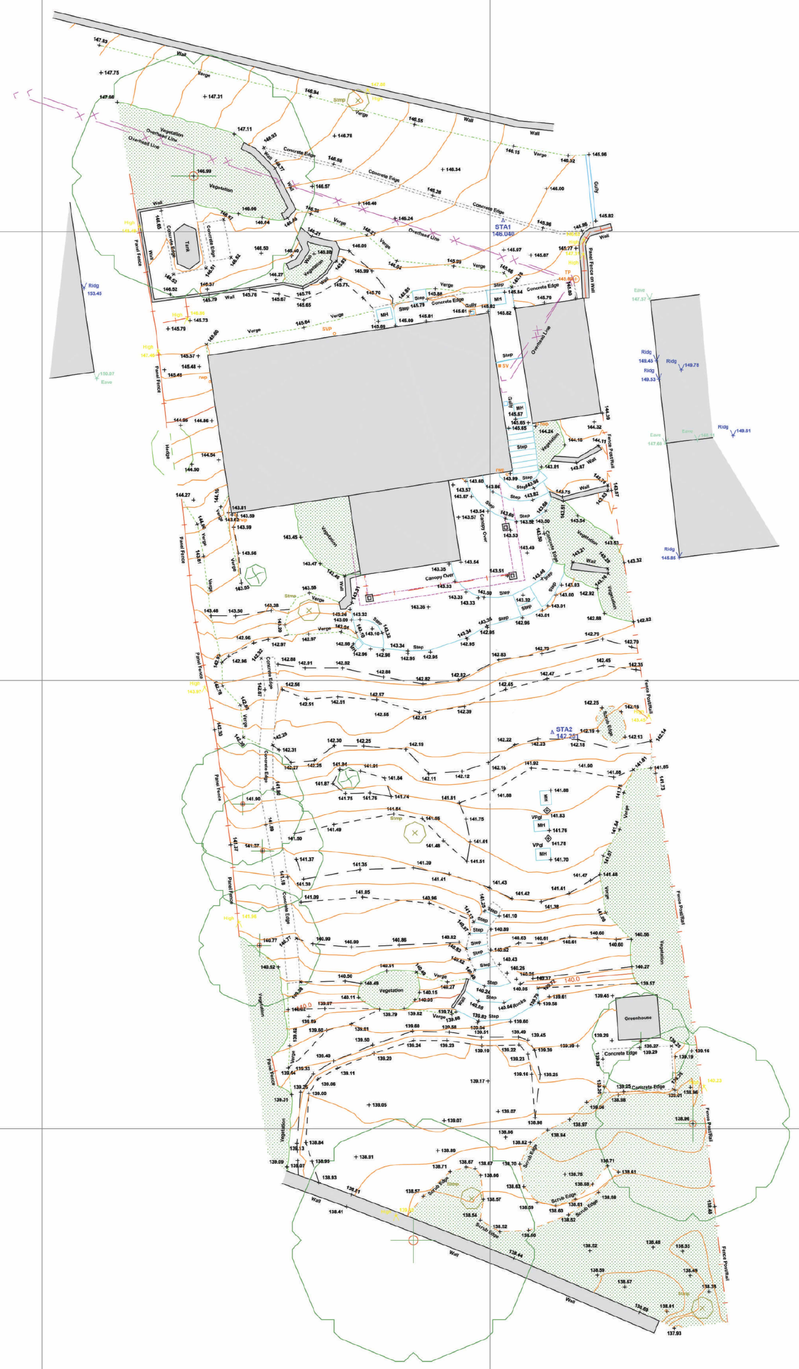

STA1	389390.577	210440.492	146.040
STA2	389382.767	210417.663	142.251

Sen Sook
Far End
Sheepscombe GL6 7RL
December 2023

Job No : 1207
Dwg No : A - P - 100 - 04

Existing Topographical Site Plan
Scale : 1 : 100 @ AO

LUXTON ARCHITECTS
Brookdale Far End Sheepscombe Gloucestershire GL6 7RL
Office Tel [redacted] mob [redacted]