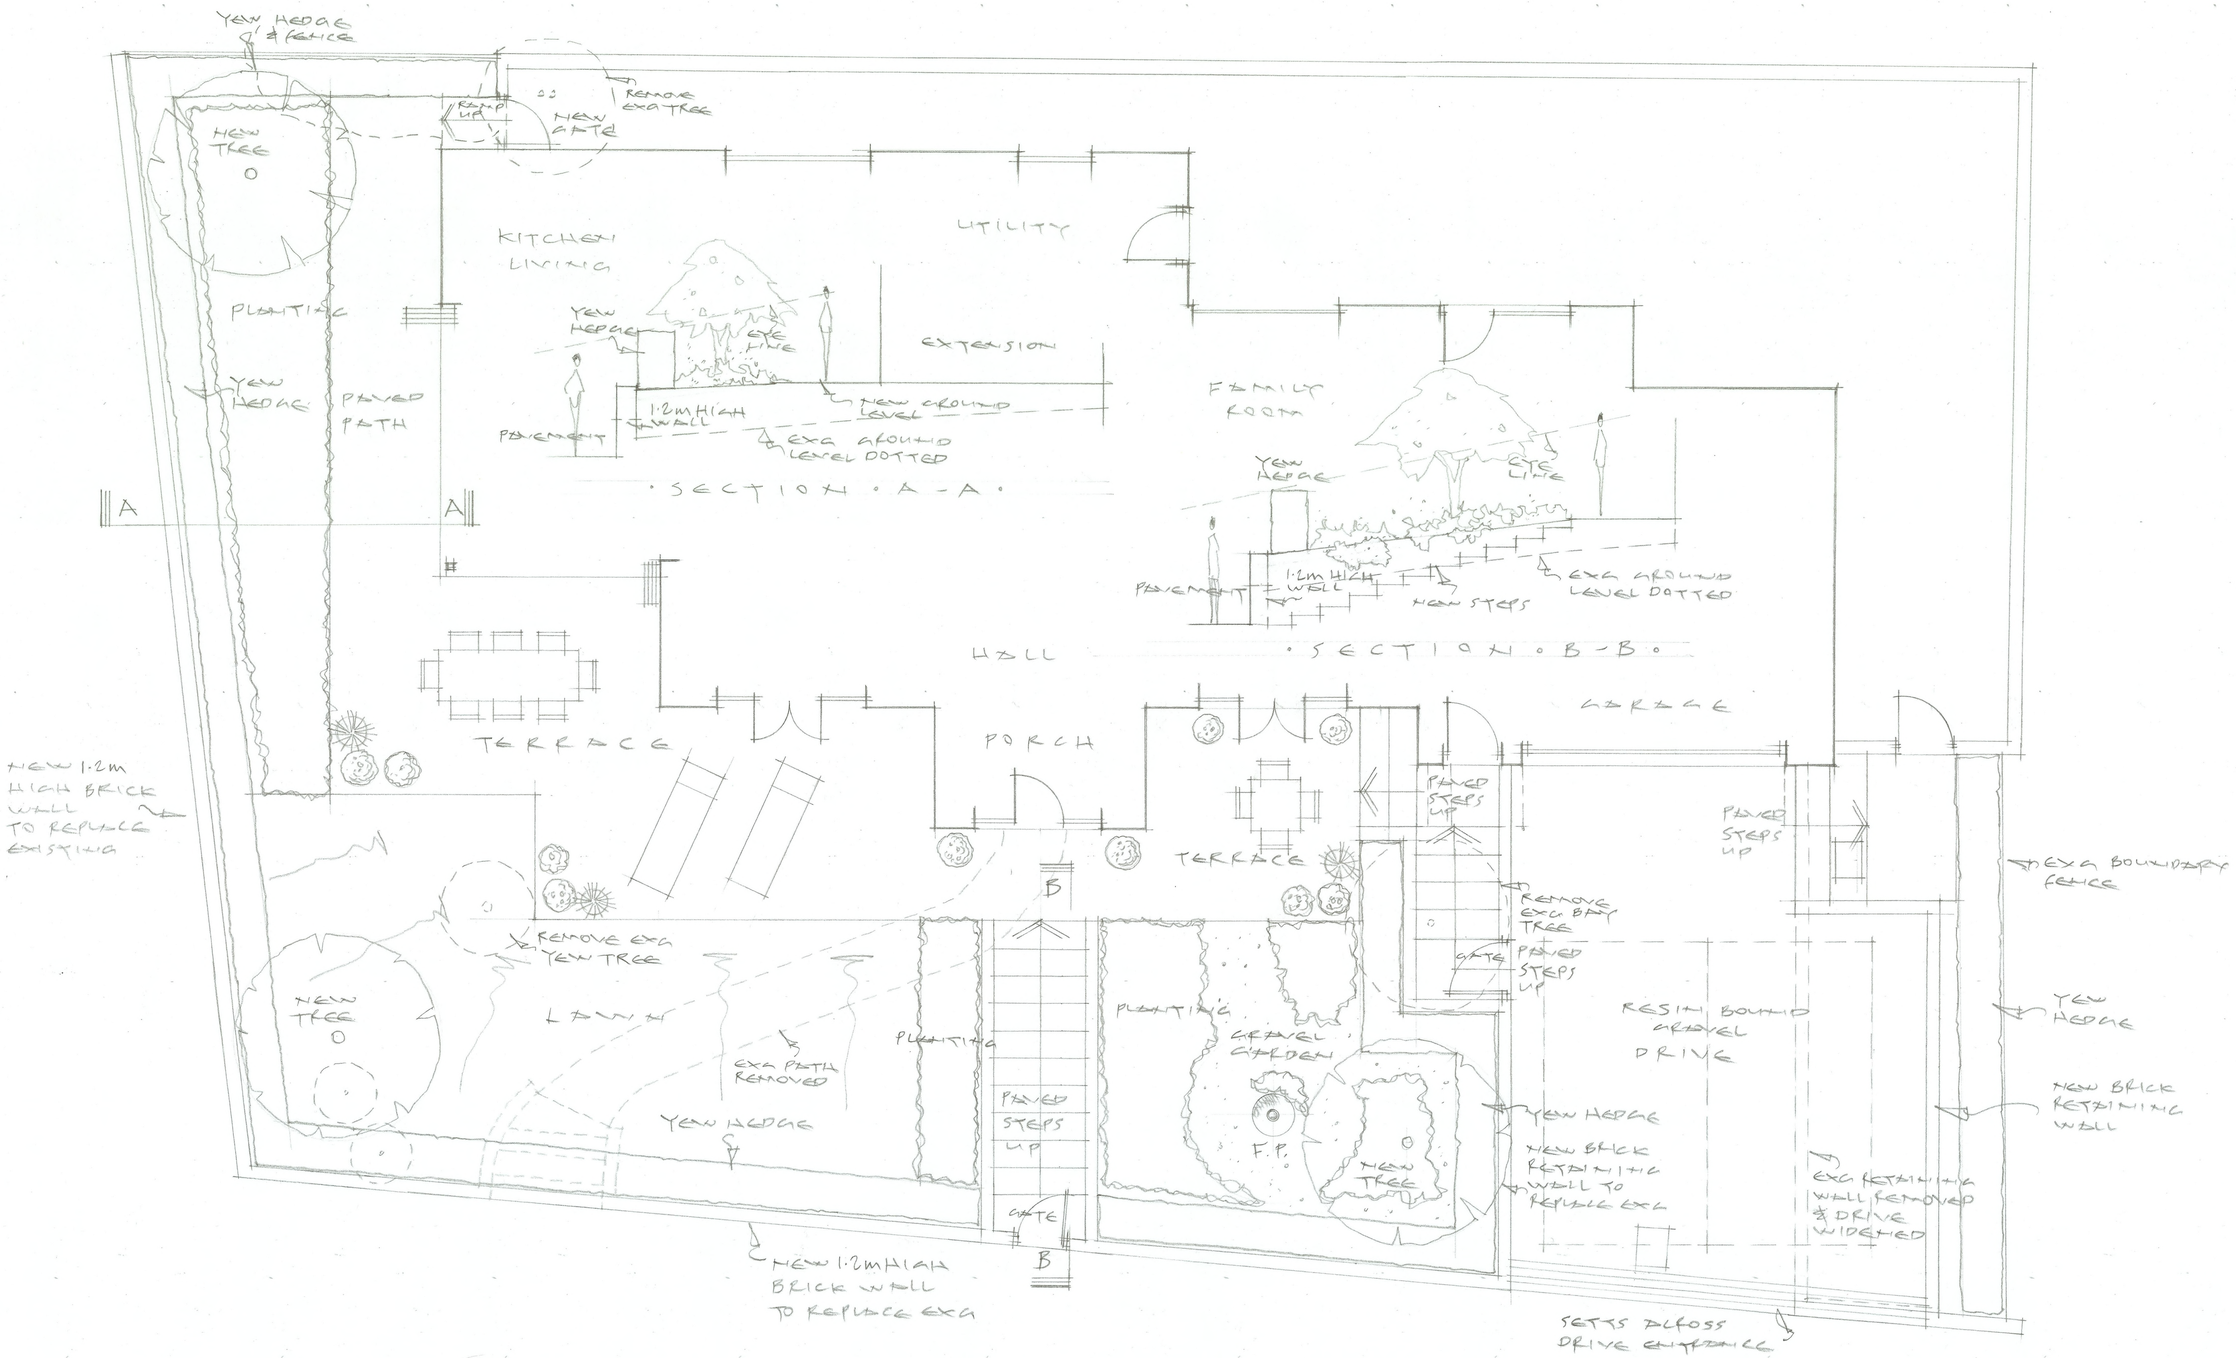

· PROPOSED · SKETCH · DESIGN ·
· FOR · FRONT · GARDEN ·
· AT · 36 · SECOND · AVENUE ·
· FRINTON · ON · SEA · ESSEX ·
· FOR · MR · & · MRS · A · BAILEY ·
· SCALE · 1:50 · @A1 ·
· DATE · NOVEMBER · 2023 ·
· DRAWING · NO · SK01 · REV A.... REVISED TO ACCOMMODATE CLIENT COMMENTS... DEC 2023
· DRAWN · BY · PAUL · BAINES · MSGD ·

· PAUL · BAINES · MSGD ·
· GARDEN · DESIGNER ·
· AA · ST · MARY'S · ROAD ·
· FRINTON · ON · SEA ·
· ESSEX · CO13 · 9HS ·
· TEL · [redacted]
· MOB ·
· EMAIL · [redacted]