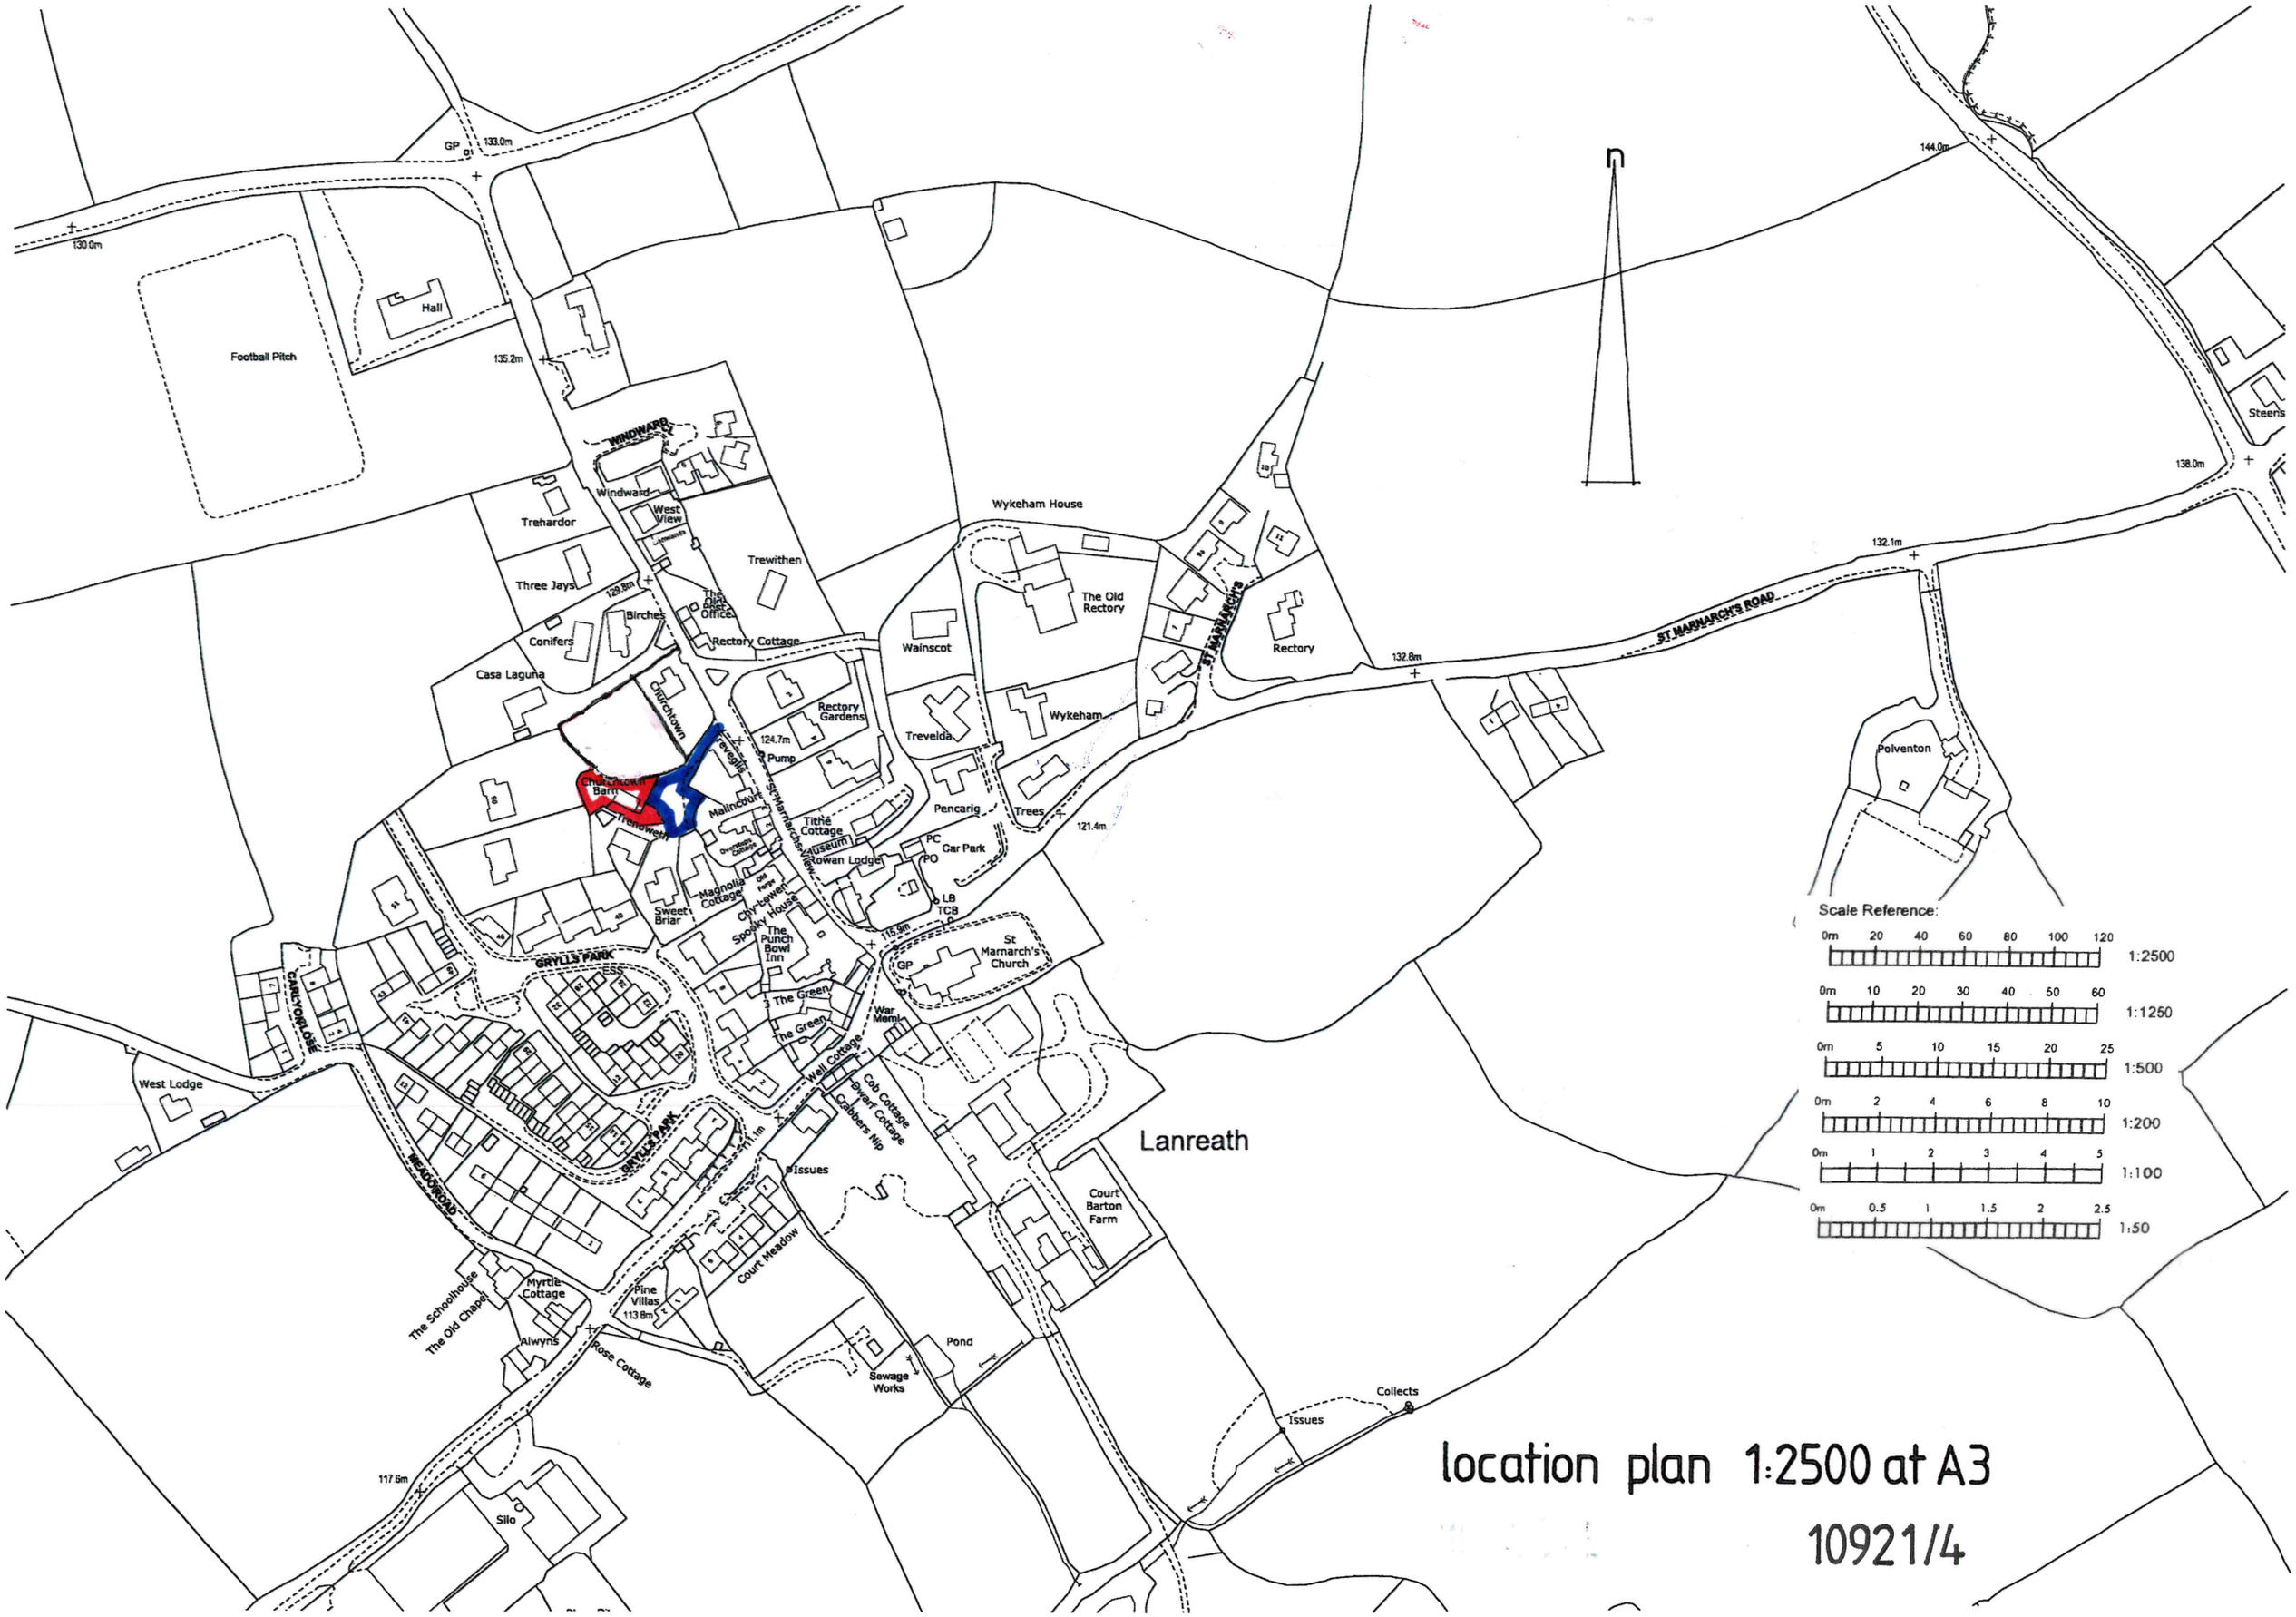

Scale Reference:

0m 20 40 60 80 100 120 1:2500

0m 10 20 30 40 50 60 1:1250

0m 5 10 15 20 25 1:500

0m 2 4 6 8 10 1:200

0m 1 2 3 4 5 1:100

0m 0.5 1 1.5 2 2.5 1:50

location plan 1:2500 at A3

10921/4