


PLAN

1:100

18.3 m

15.0 m

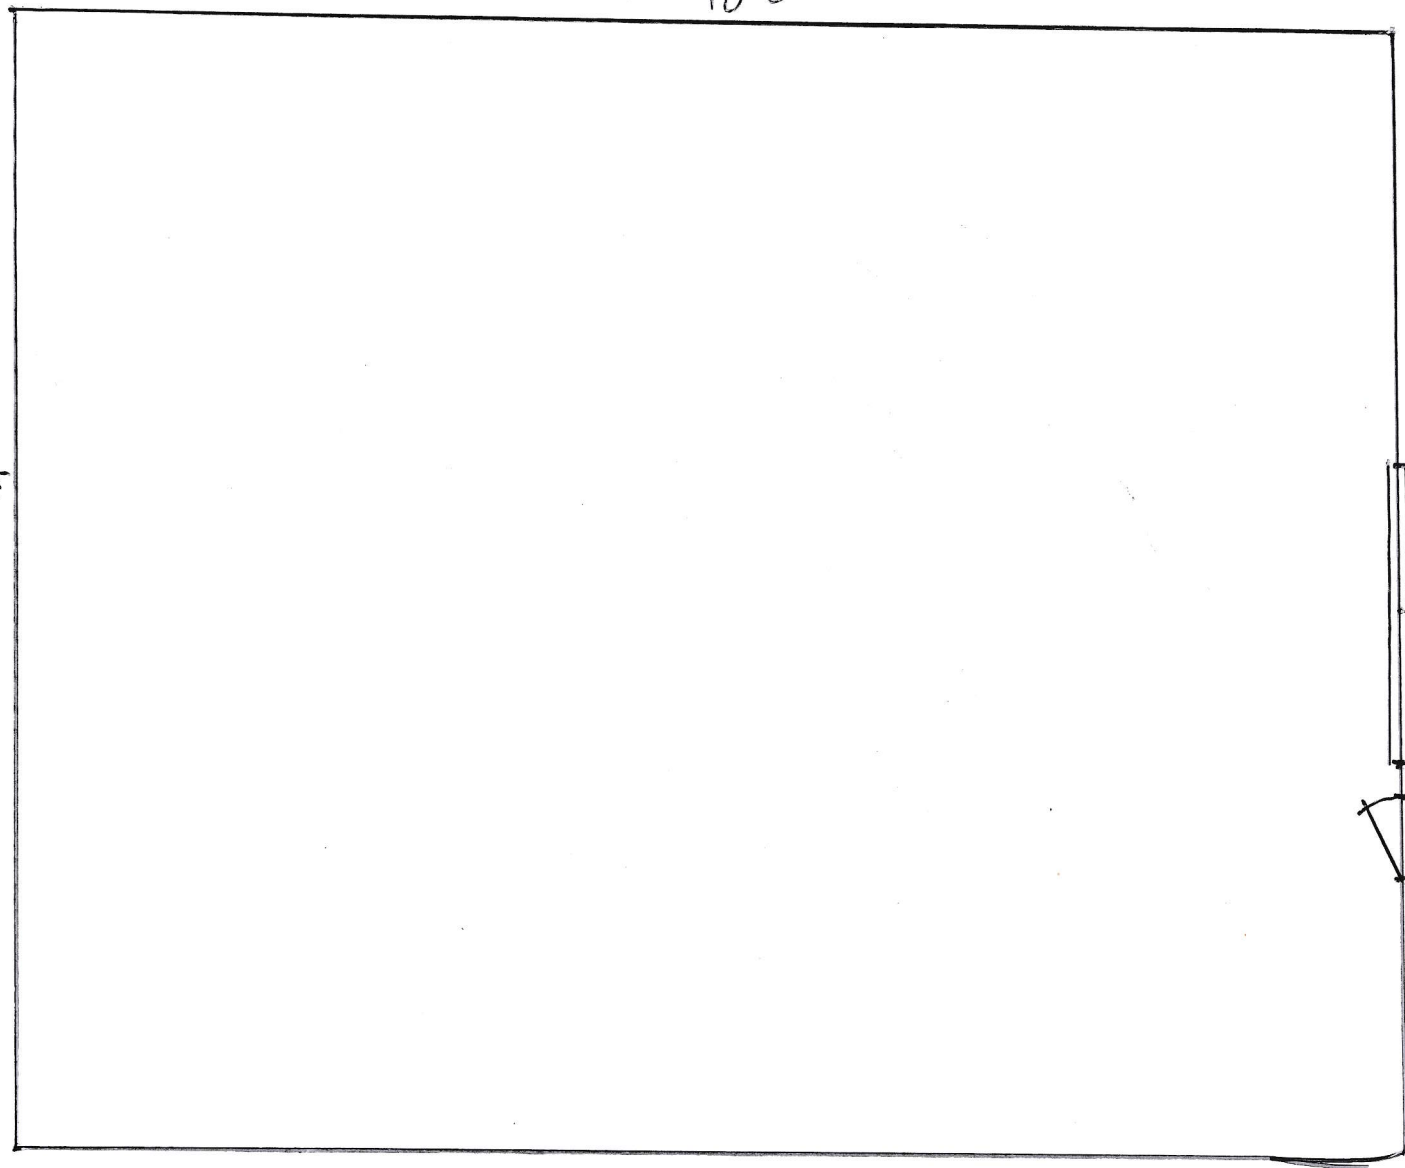

Roller shutter door

Personel door