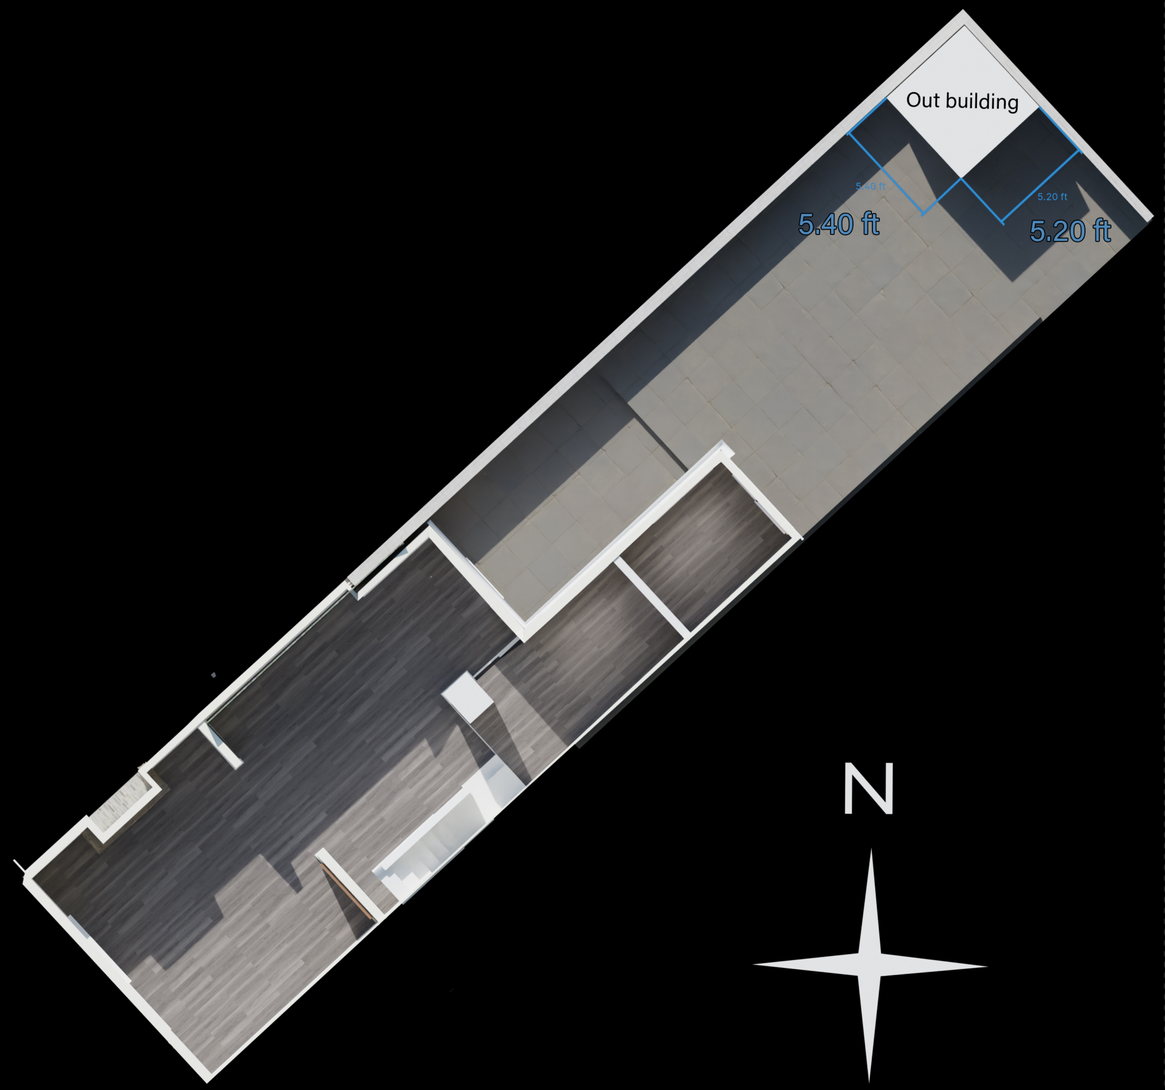
Out building
5.40 ft
5.20 ft
N
FRONT DOOR

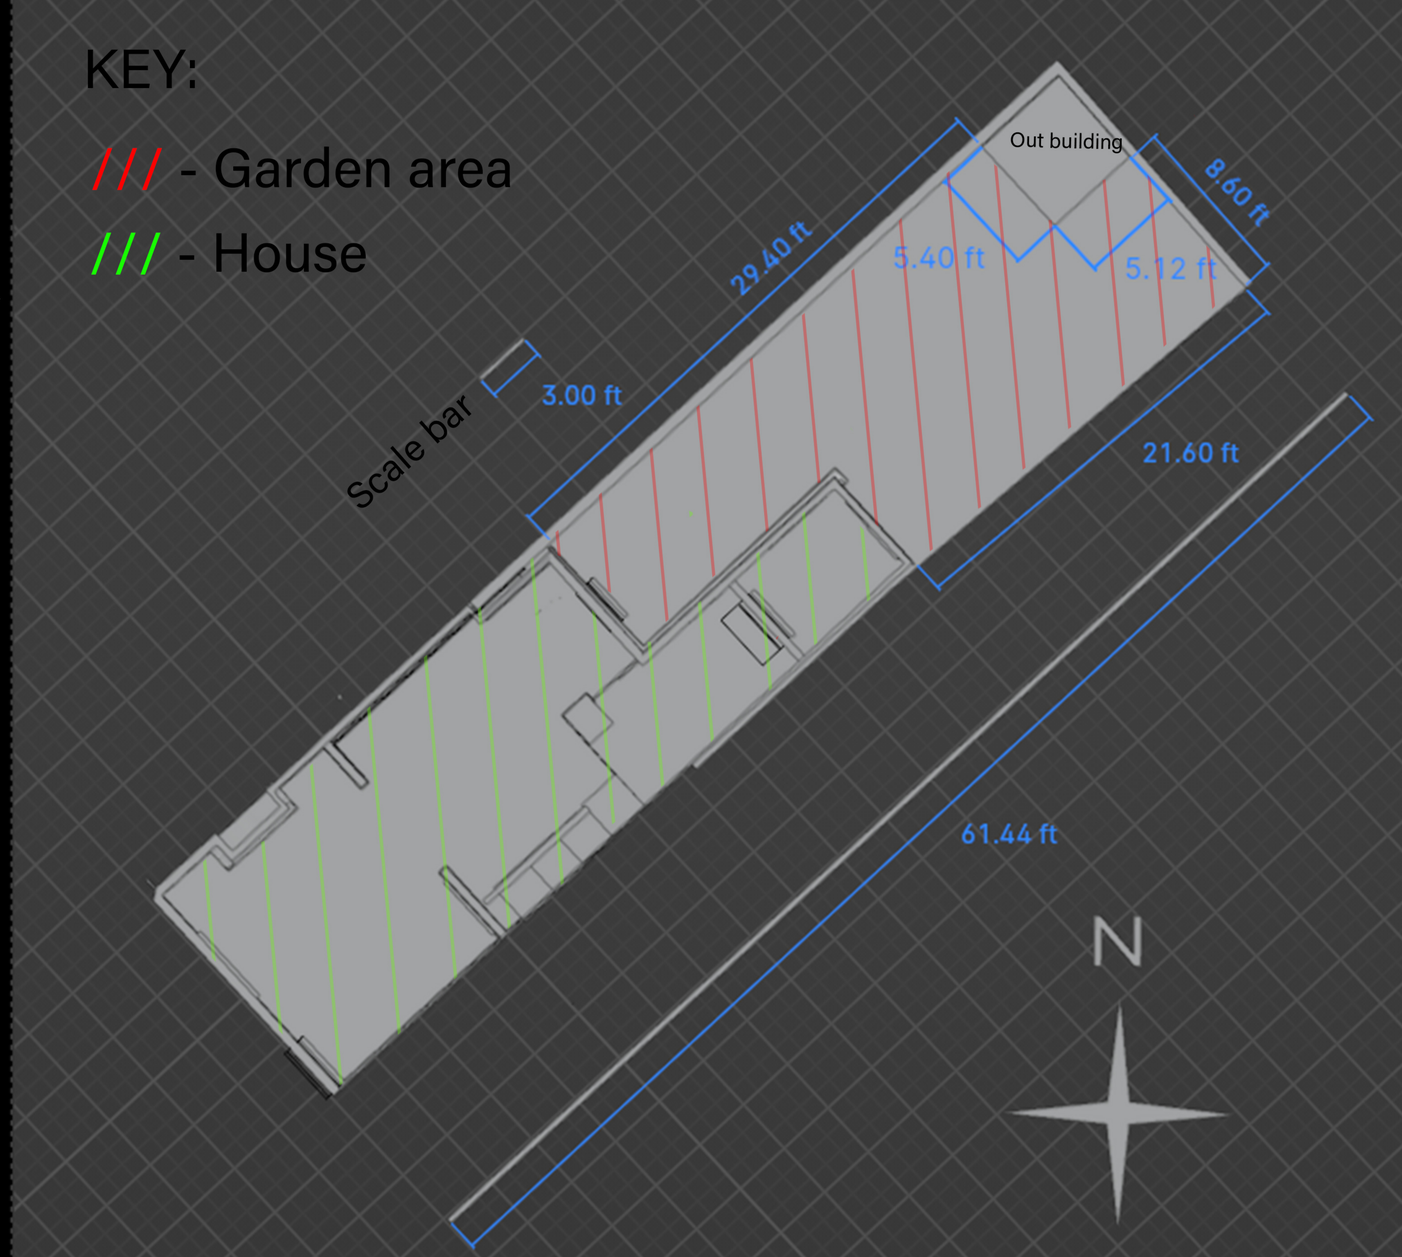
KEY:
/// - Garden area
/// - House
Out building
29.40 ft
5.40 ft
5.12 ft
8.60 ft
Scale bar
3.00 ft
21.60 ft
61.44 ft
N