North Elevation

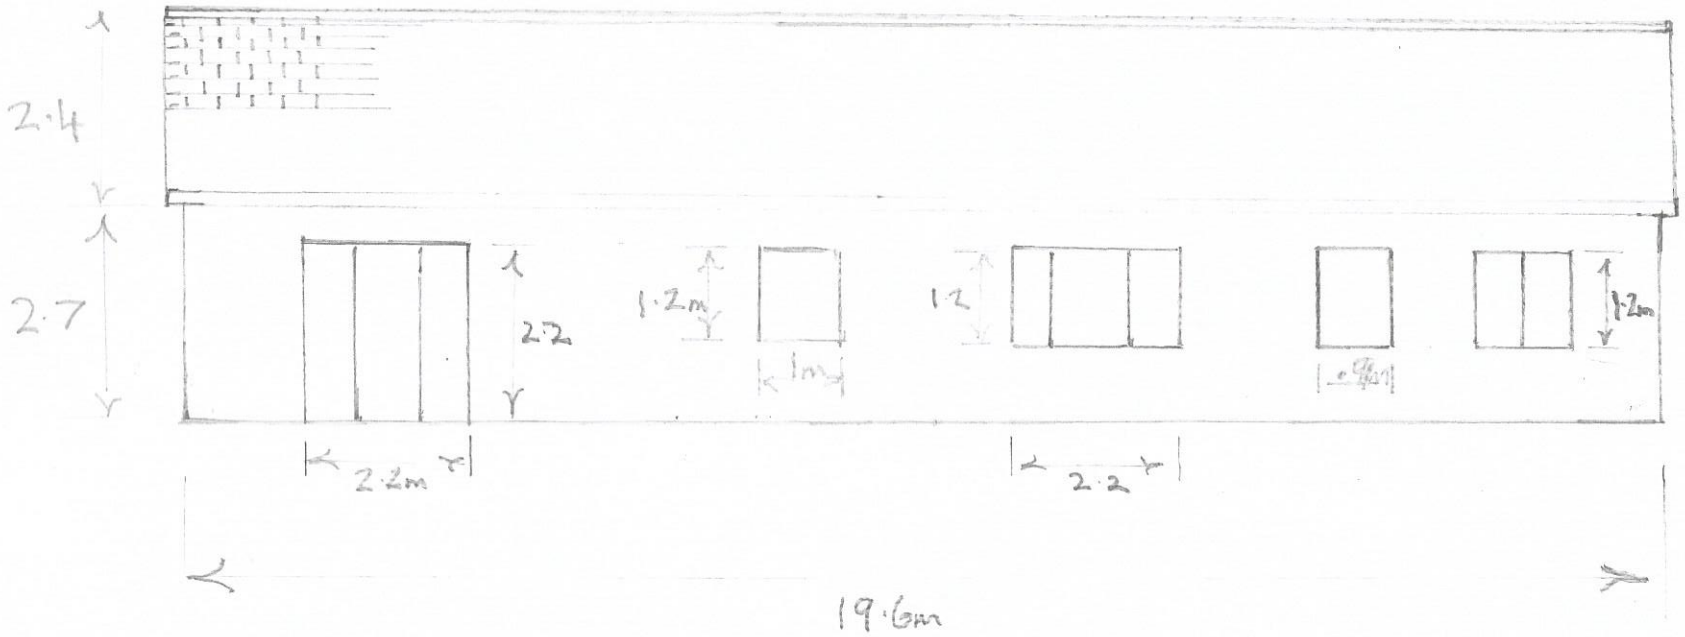

Mr D. Hewitt
Rosedown Farm
Rosenannon
PL30 5PL

Scale 1:100

0 1m 2m 3m