SITE PLAN @ 1:500

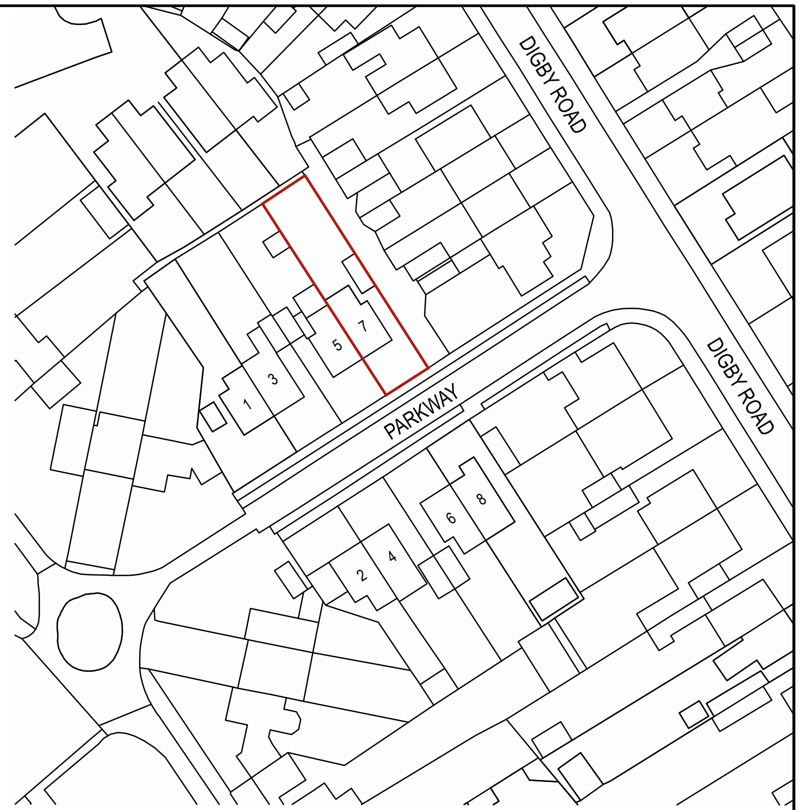

LOCATION PLAN @ 1:1250

PLANNING

LONDON & SUSSEX
ARCHITECTURAL DESIGN

PROJECT REF:
7 PARKWAY, CORRINGHAM
SS17 9BY

DRAWING TITLE:
SITE / LOCATION PLAN AS EXISTING

1:100	1	2	3	4	5	6	7	8	9	10	11	12	1:500	10	20	30	40	A3 DRAWING SHEET	SCALE: 1:500 / 1:1250	DWN: GPB
1:50		1		2		3		4		5		6	1:1250 (M)	20 40	60	80	100			

DATE:	Dwg No.	Rev:
APRIL 2024	550-P05	