1 x 1260mm
1 x 1240mm
9 x 1220mm
4 x 775mm
1 x 708mm
3 x 587mm

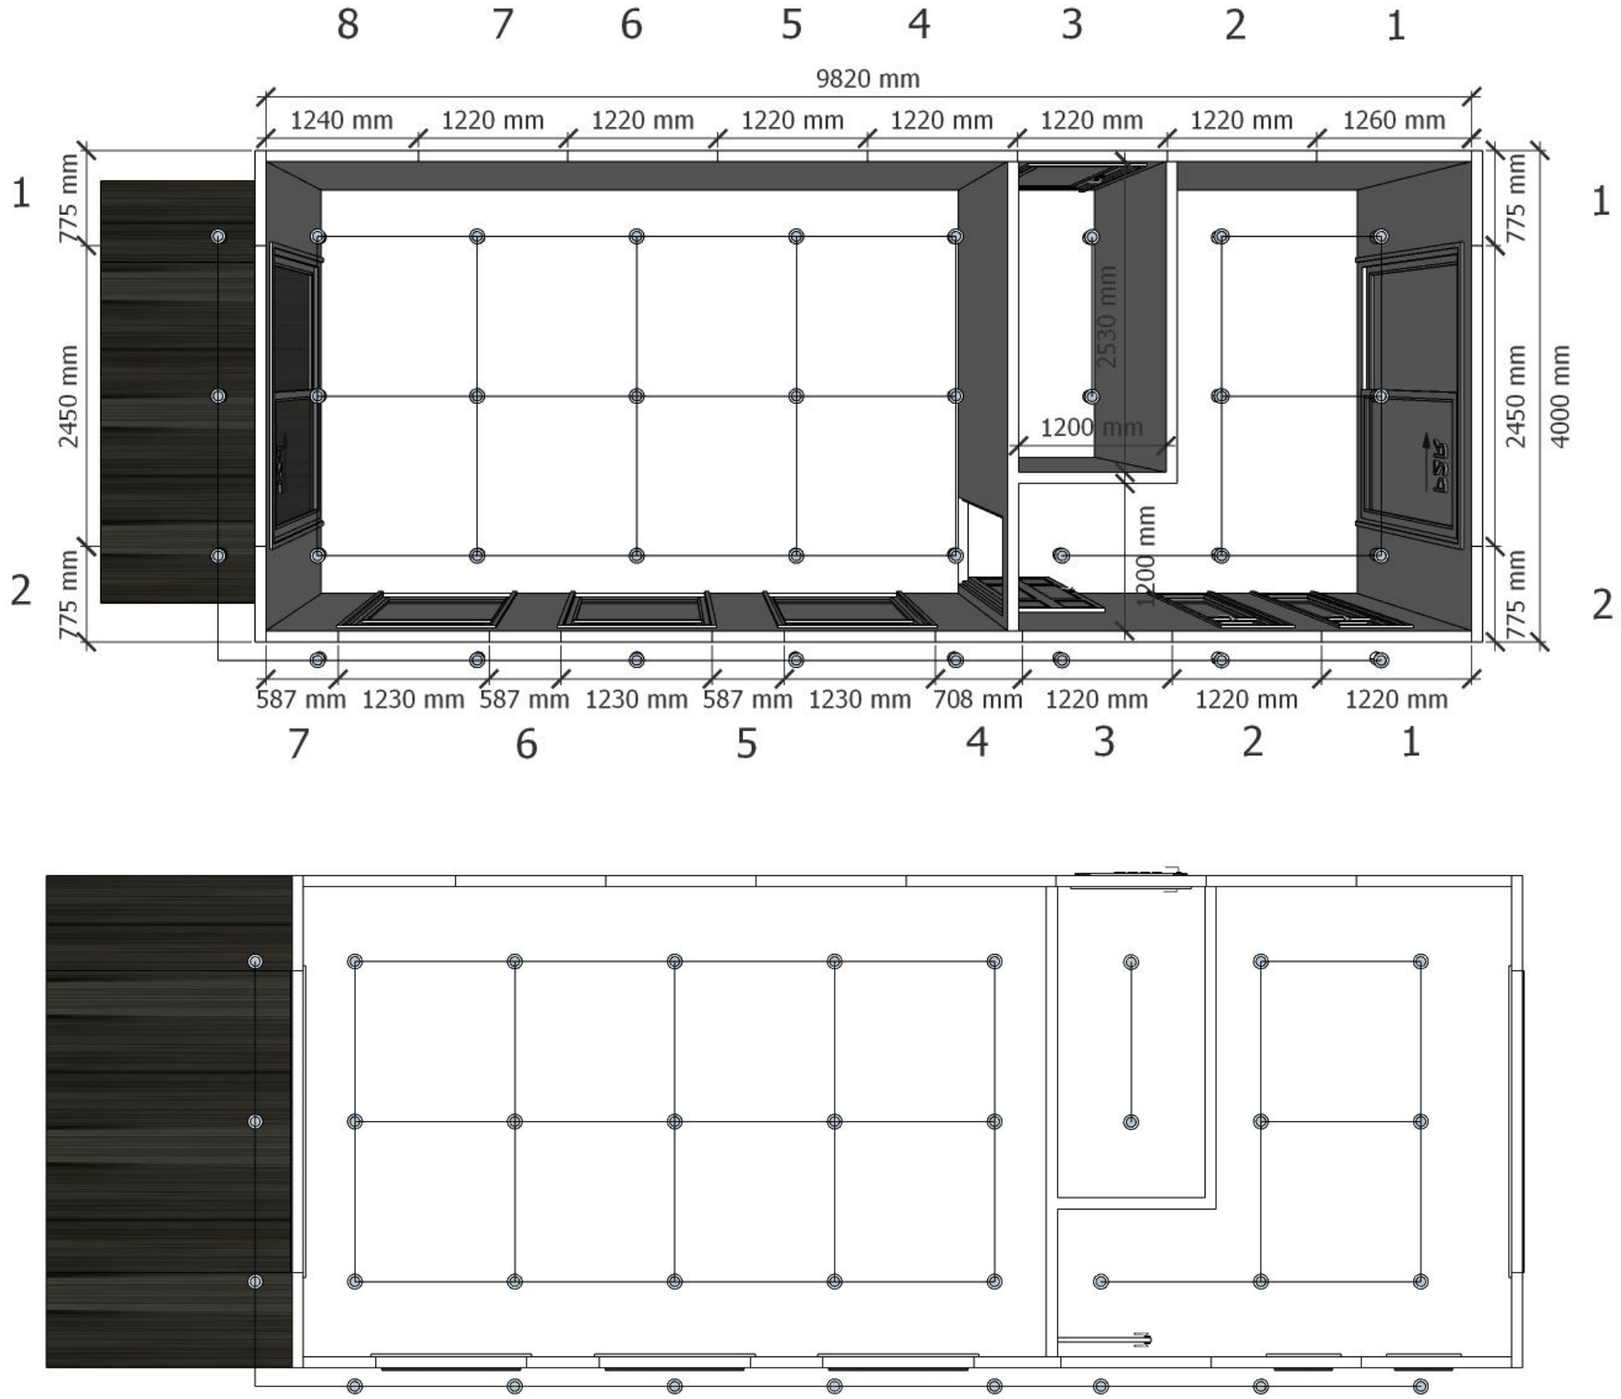

1:50 at A3

1:50

1m 0 1m 2m 3m 4m 5m