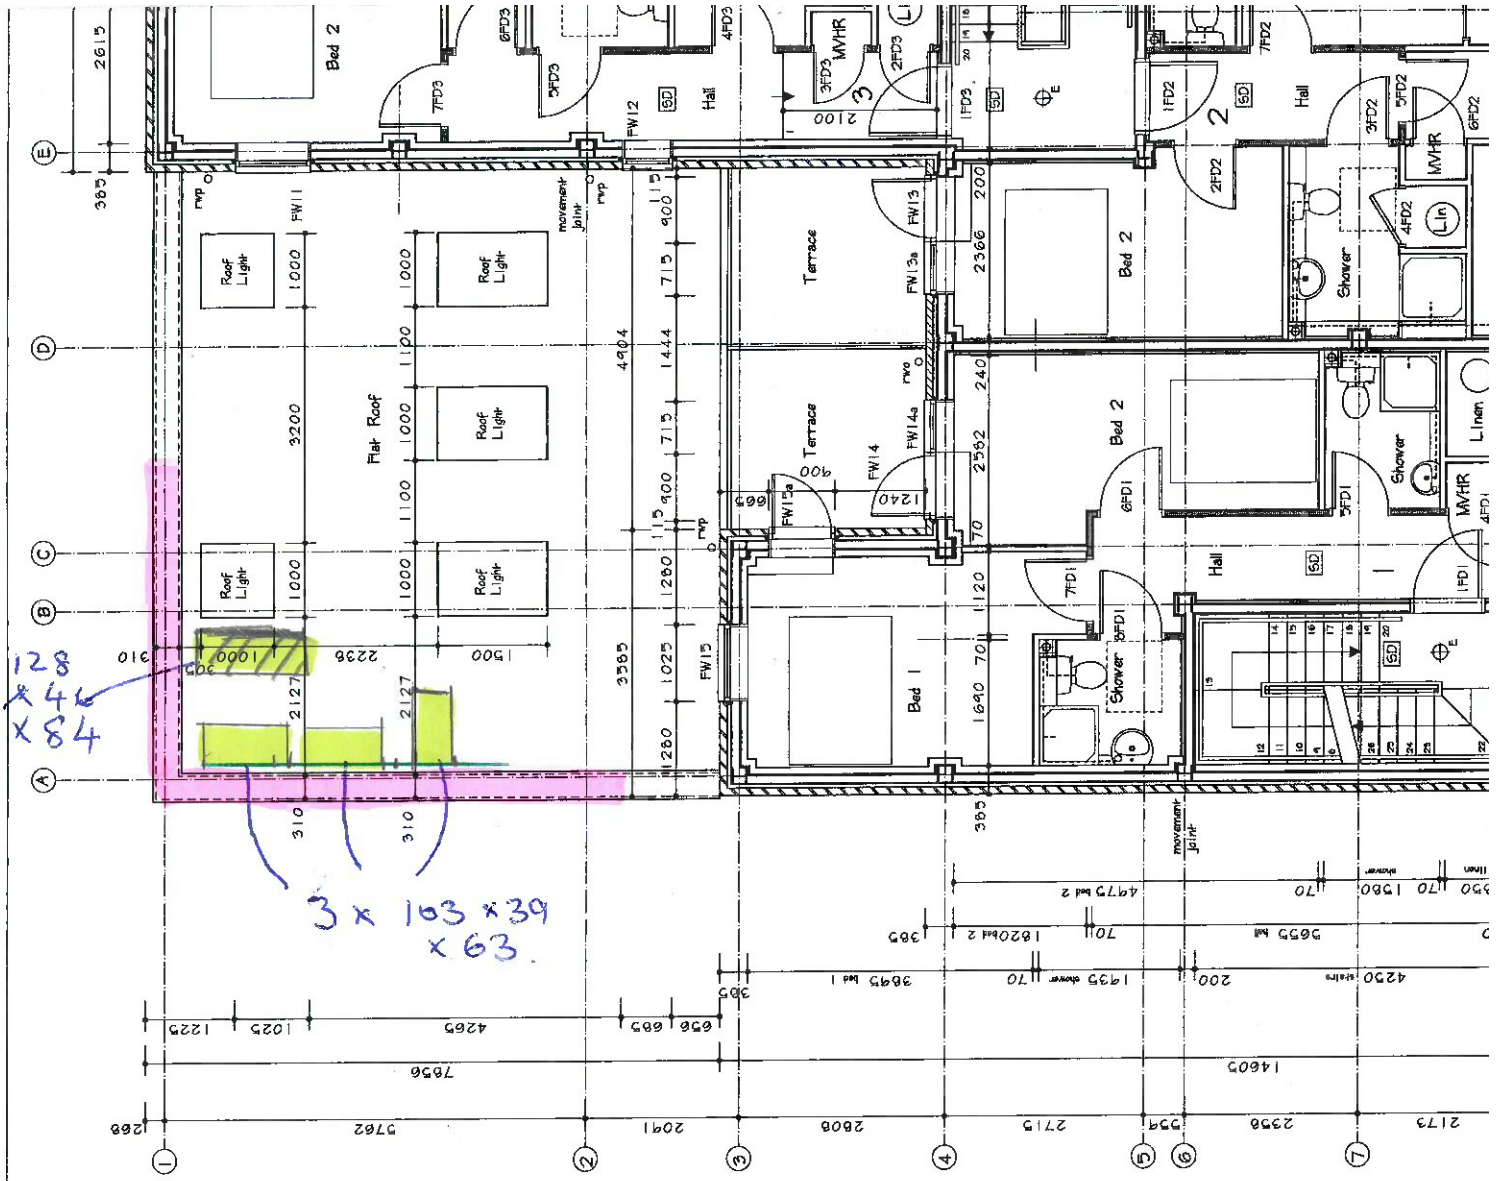

837 HIGH RD.
LONDON
N12 8PR