


Plan View

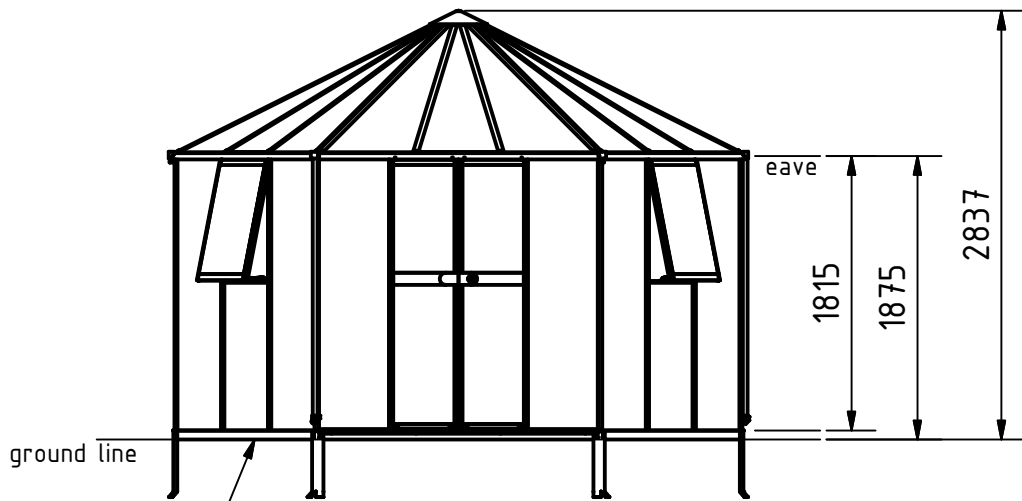

Optional: 60mm high base

Front Elevation
1 : 50

All dimensions in mm

				Datum	Name	Hera 2 9000
			Gezeichnet	11.01.2021	AusHE21	
			Kontrolliert		RH	
			Genehmigt			
			Dateiname	Hera 2 9000 20200416 + 60mm base 3ds.idw		
				Vitavia		Profile No:
						1
						A4
Status	Änderungen	Datum	Name	Material:		Ausgabe: 1