

Name

Hansa Holiday H 4,70x9,20 70

Zeichnung/Drawing


3D

Profil/Profile

7x13,5


























Datum/Date















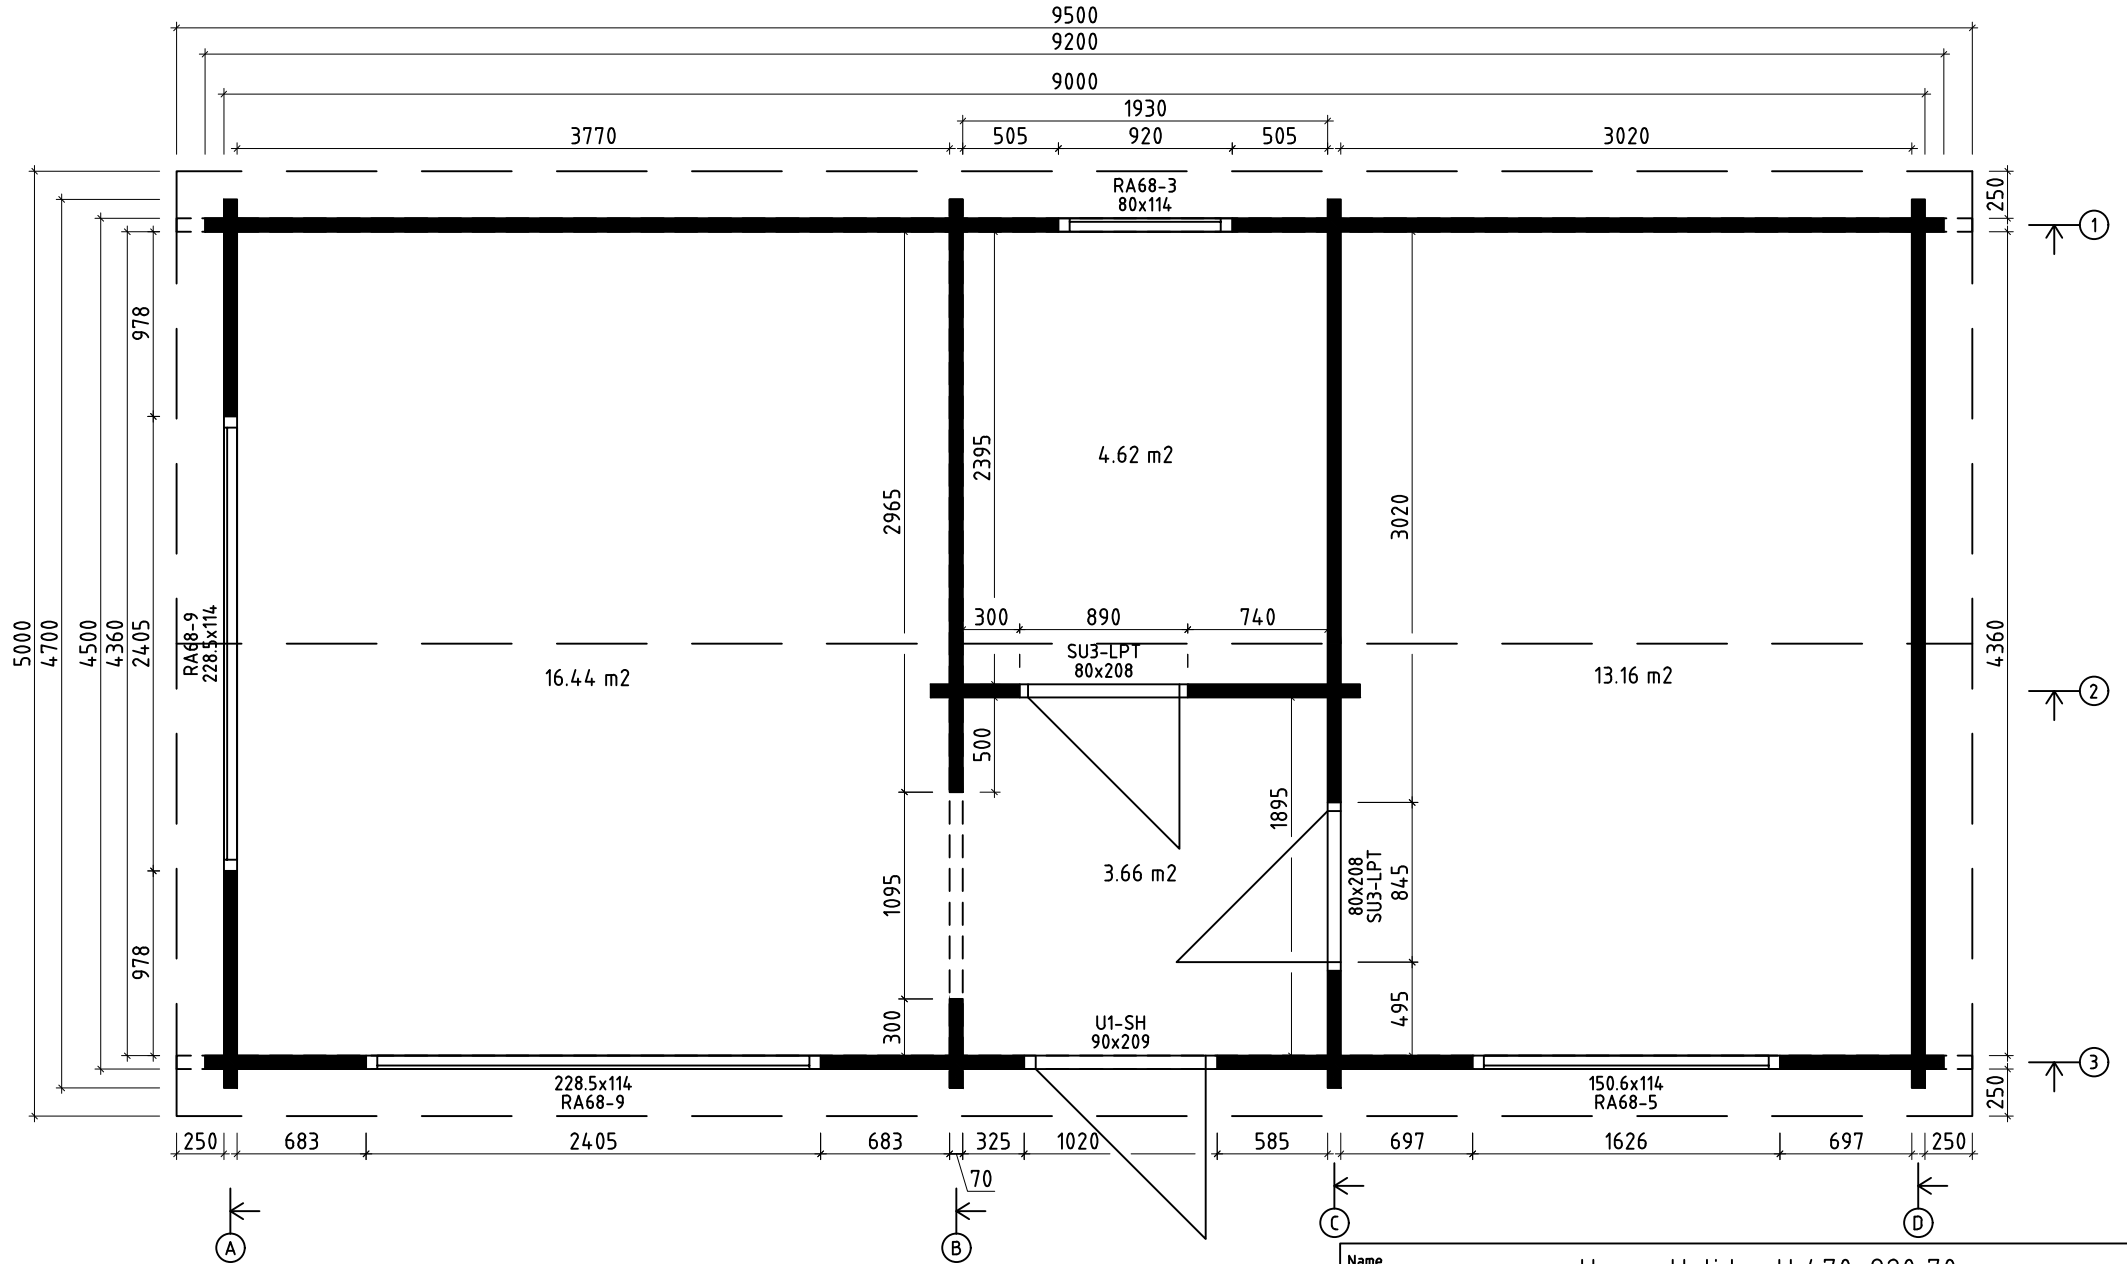










06.09.2019

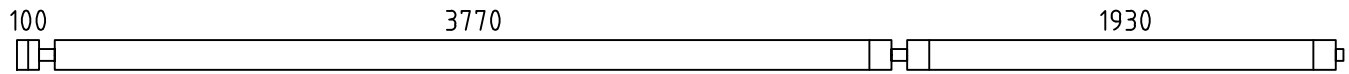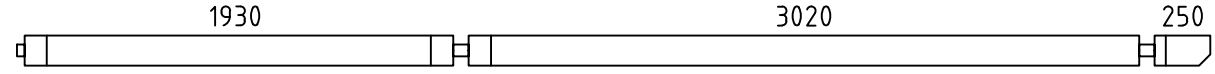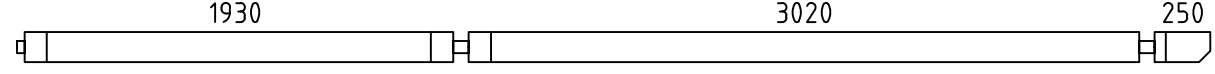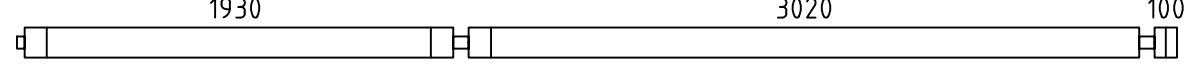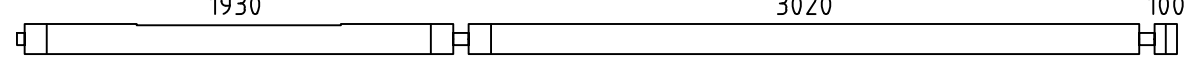
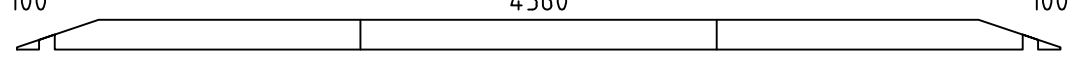
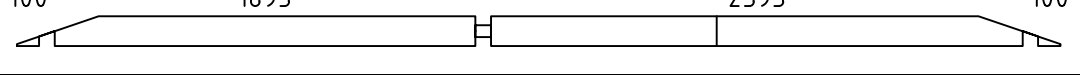
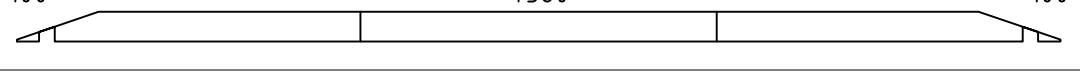
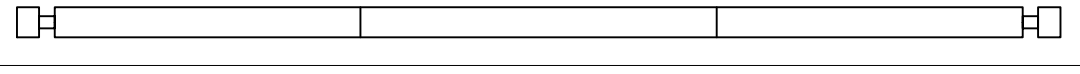
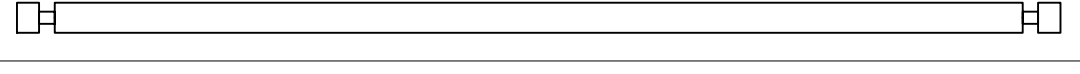
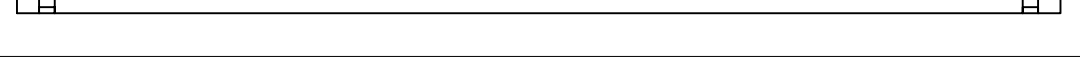
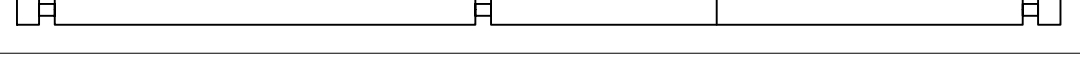
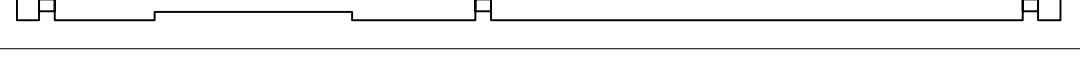
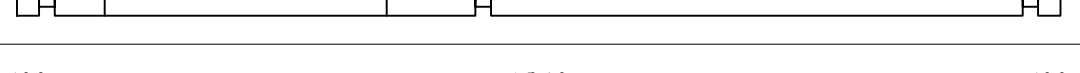
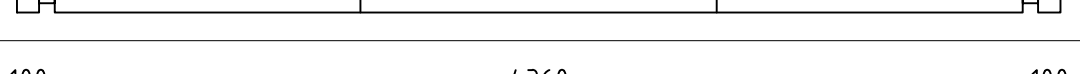
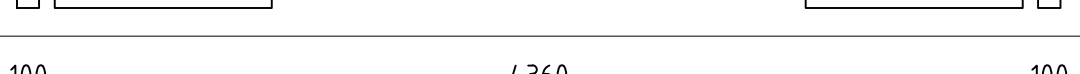
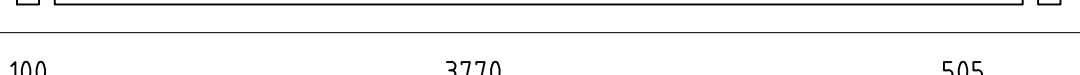
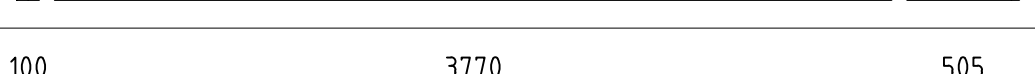
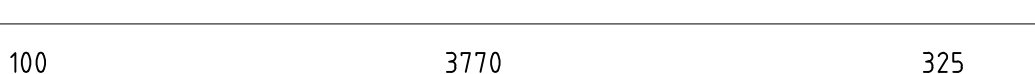
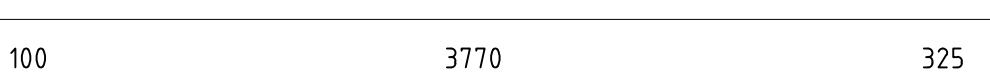
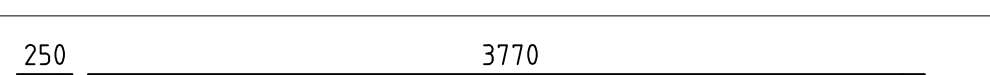
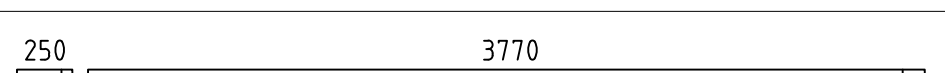
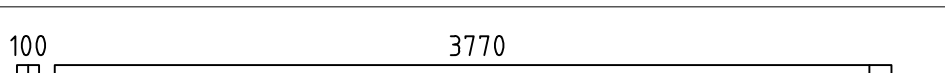
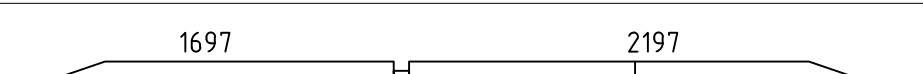


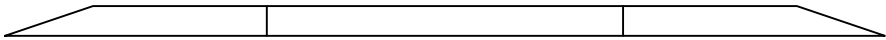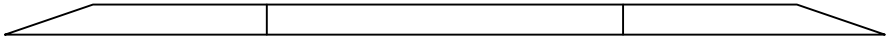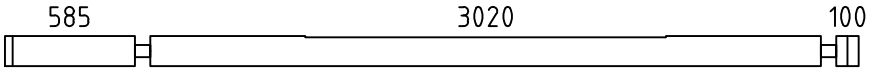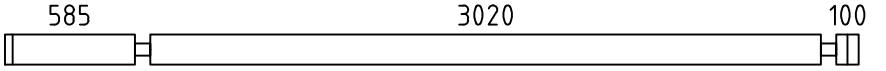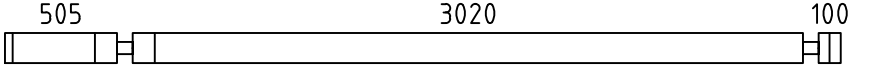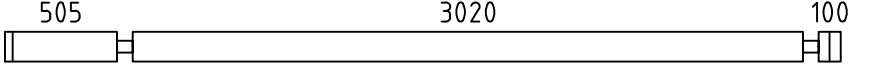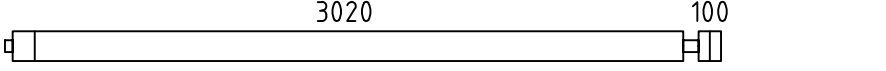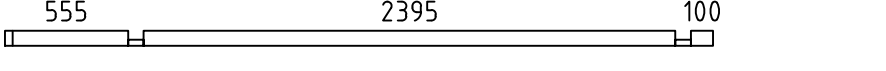
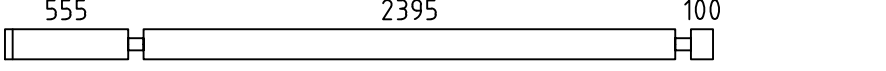
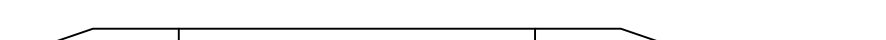


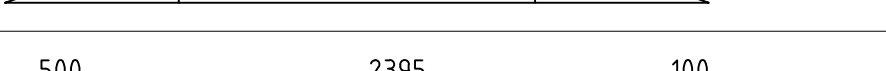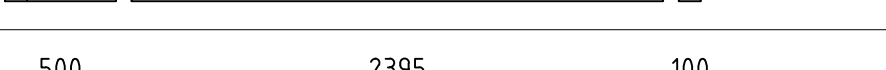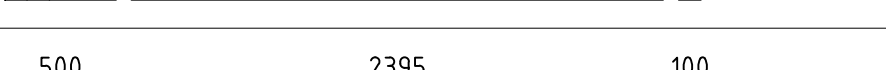* Fenster und Türen sind mit Sprossen/
Windows and doors are with muntins

 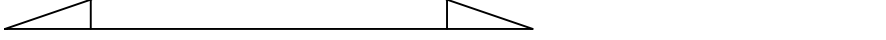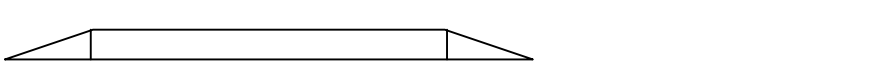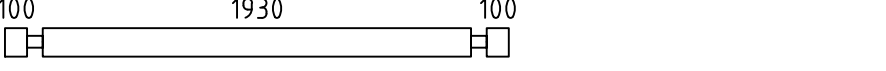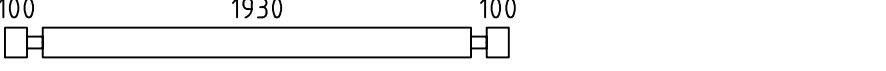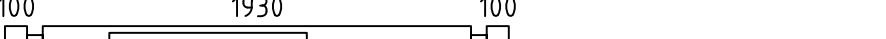



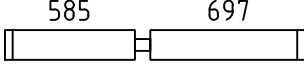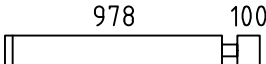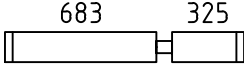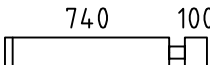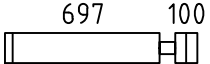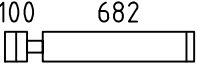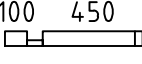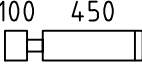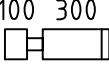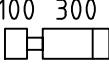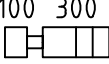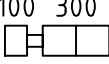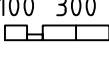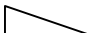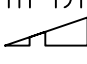    
 


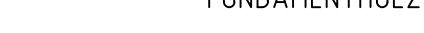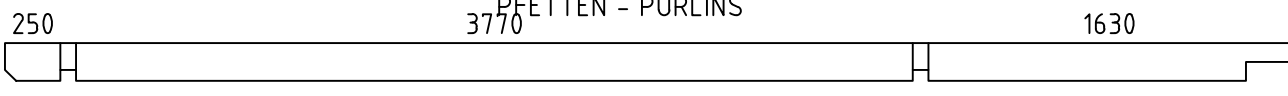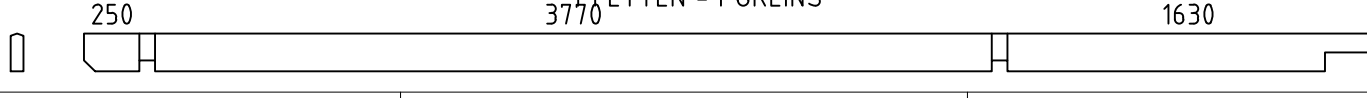
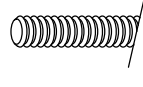

 
 
 
 
 
 
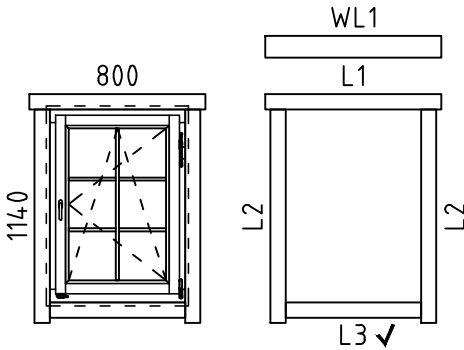
| | | | |
|-------------------|----------------------------|--------------------|------------|
| Name | Hansa Holiday H 470x920 70 | | |
| Zeichnung/Drawing | Grundplan_Plan | Druck auf/print on | A4 |
| Maßstab/Scale | 1:40 | Profil/Profile | 7x13.5 |
| | | Datum/Date | 06.09.2019 |





| Pos | Teileliste/Specification Hansa Holiday H 470x920 70 | Stck Pcs. | Profil Profile (mm) | Länge Length (mm) |
|-----|--|--------------|---------------------------|-------------------------|
| 001 |  | 5 | 70x135 | 5975 |
| 002 |  | 1 | 70x135 | 5375 |
| 003 |  | 1 | 70x135 | 5375 |
| 004 |  | 3 | 70x135 | 5225 |
| 005 |  | 1 | 70x135 | 5225 |
| 006 |  | 1 | 70x135 | 4700 |
| 007 |  | 2 | 70x135 | 4700 |
| 008 |  | 1 | 70x135 | 4700 |
| 009 |  | 1 | 70x135 | 4700 |
| 010 |  | 22 | 70x135 | 4700 |
| 011 |  | 2 | 70x68 | 4700 |
| 012 |  | 2 | 70x135 | 4700 |
| 013 |  | 1 | 70x135 | 4700 |
| 014 |  | 1 | 70x135 | 4700 |
| 015 |  | 1 | 70x135 | 4700 |
| 016 |  | 1 | 70x135 | 4700 |
| 017 |  | 1 | 70x135 | 4700 |
| 018 |  | 8 | 70x135 | 4515 |
| 019 |  | 1 | 70x135 | 4515 |
| 020 |  | 1 | 70x135 | 4335 |
| 021 |  | 6 | 70x135 | 4335 |
| 022 |  | 1 | 70x135 | 4125 |
| 023 |  | 1 | 70x135 | 4125 |
| 024 |  | 4 | 70x135 | 3975 |
| 025 |  | 2 | 70x135 | 3964 |

| Pos | Teileliste/Specification Hansa Holiday H 470x920 70 | Stck Pcs. | Profil Profile (mm) | Länge Length (mm) |
|-----|--|--------------|---------------------------|-------------------------|
| 026 |  | 1 | 70x135 | 3964 |
| 027 |  | 1 | 70x135 | 3964 |
| 028 |  | 1 | 70x135 | 3845 |
| 029 |  | 6 | 70x135 | 3845 |
| 030 |  | 1 | 70x135 | 3765 |
| 031 |  | 8 | 70x135 | 3765 |
| 032 |  | 5 | 70x135 | 3225 |
| 033 |  | 1 | 70x68 | 3190 |
| 034 |  | 15 | 70x135 | 3190 |
| 035 |  | 1 | 70x135 | 3171 |
| 036 |  | 2 | 70x135 | 3171 |
| 037 |  | 1 | 70x135 | 3171 |
| 038 |  | 6 | 70x135 | 3135 |
| 039 |  | 2 | 70x135 | 3135 |
| 040 |  | 7 | 70x135 | 3135 |
| 041 |  | 1 | 70x68 | 3135 |
| 042 |  | 2 | 70x135 | 2378 |
| 043 |  | 1 | 70x135 | 2378 |
| 044 |  | 1 | 70x135 | 2378 |
| 045 |  | 1 | 70x129 | 2270 |
| 046 |  | 6 | 70x135 | 2270 |
| 047 |  | 1 | 70x135 | 2270 |
| 048 |  | 2 | 70x135 | 1585 |
| 049 |  | 2 | 70x135 | 1585 |
| 050 |  | 1 | 70x135 | 1352 |


| Pos | Teileliste/Specification Hansa Holiday H 470x920 70 | Stck Pcs. | Profil Profile (mm) | Länge Length (mm) |
|-----|---|--------------|---------------------------|-------------------------|
| 051 |  | 8 | 70x135 | 1352 |
| 052 |  | 16 | 70x135 | 1148 |
| 053 |  | 9 | 70x135 | 1078 |
| 054 |  | 15 | 70x135 | 910 |
| 055 |  | 9 | 70x135 | 867 |
| 056 |  | 9 | 70x135 | 853 |
| 057 |  | 1 | 70x68 | 620 |
| 058 |  | 15 | 70x135 | 620 |
| 059 |  | 15 | 70x135 | 470 |
| 060 |  | 6 | 70x135 | 470 |
| 061 |  | 2 | 70x135 | 470 |
| 062 |  | 7 | 70x135 | 470 |
| 063 |  | 1 | 70x68 | 470 |
| 064 |  | 6 | 70x127 | 372 |
| 065 |  | 2 | 70x127 | 372 |
| FH2 | FUNDAMENTHOLZ (imprägniert) - FOUNDATION BEAM (impregnated)  | 2 | 68x94 | 4392 |
| FH8 | FUNDAMENTHOLZ (imprägniert) - FOUNDATION BEAM (impregnated)  | 1 | 68x94 | 1888 |
| FH3 | FUNDAMENTHOLZ (imprägniert) - FOUNDATION BEAM (impregnated)  | 2 | 44x94 | 5865 |
| FH1 | FUNDAMENTHOLZ (imprägniert) - FOUNDATION BEAM (impregnated)  | 6 | 44x94 | 4392 |
| FH5 | FUNDAMENTHOLZ (imprägniert) - FOUNDATION BEAM (impregnated)  | 8 | 44x94 | 3721 |
| FH4 | FUNDAMENTHOLZ (imprägniert) - FOUNDATION BEAM (impregnated)  | 2 | 44x94 | 3115 |
| FH7 | FUNDAMENTHOLZ (imprägniert) - FOUNDATION BEAM (impregnated)  | 8 | 44x94 | 2971 |
| FH6 | FUNDAMENTHOLZ (imprägniert) - FOUNDATION BEAM (impregnated)  | 8 | 44x94 | 1888 |
| PF1 | PFETTEN - PURLINS  | 4 | 58x170 | 5790 |
| PF3 | PFETTEN - PURLINS  | 1 | 58x170 | 5790 |
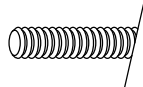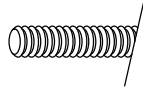
| Pos | Teileliste/Specification Hansa Holiday H 470x920 70 | | Stck Pcs. | Profil Profile (mm) | Länge Length (mm) |
|--------|--|-------------------|--------------|---------------------------|-------------------------|
| PF2 | | PFETTEN - PURLINS | 4 | 58x170 | 3910 |
| PF4 | | PFETTEN - PURLINS | 1 | 58x170 | 3910 |
| | DACHBRETTER - ROOF BOARDS | | 170+2 | 113x18 | 2641 |
| | FUSSBODENBRETTER - FLOOR BOARDS | | 61+1 | 113x28 | 4355 |
| | FUSSBODENBRETTER - FLOOR BOARDS | | 18 | 113x28 | 2390 |
| | FUSSBODENBRETTER - FLOOR BOARDS | | 18 | 113x28 | 1890 |
| | ABDECKLEISTEN - COVER STRIPS | | | 15x28 | 52,0 lfm/rm |
| | FUSSBODENLEISTEN - FLOOR STRIPS | | | 14x55 | 48,0 lfm/rm |
| G02-1 | GIEBELBRETTER - GABLE BOARDS 18x120 | 18,8° | 4 | 18x120 | 2721 |
| G01-1 | GIEBELBRETTER - GABLE BOARDS 18x90 | 18,8° | 4 | 18x90 | 2721 |
| G06-1 | GIEBELDECKLEISTEN - GABLE COVER STRIPS 18x58 | | 4 | 18x58 | 2721 |
| G08-1 | GIEBELLEISTEN - GABLE STRIPS 18x58 | 18,8° | 4 | 18x58 | 2721 |
| T01-1 | TRAUFBRETTER - EAVES BOARDS 18x90 | | 4 | 18x90 | 4750 |
| T06-1 | TRAUFNLEISTEN - EAVES STRIPS 18x40 | | | 18x40 | 19,0 lfm/rm |
| GS | GIEBELSEGMENT - GABLE DIAMOND | | 2 | | |
| TL70-1 | T-LEISTEN - T-STRIPS 70 | | 2 | 45x70 | 1030 |
| TL70-2 | T-LEISTEN - T-STRIPS 70 | | 6 | 45x70 | 1165 |
| TL70-3 | T-LEISTEN - T-STRIPS 70 | | 2 | 45x70 | 1975 |
| TL70-4 | T-LEISTEN - T-STRIPS 70 | | 2 | 45x70 | 2043 |
| TL70-5 | T-LEISTEN - T-STRIPS 70 | | 2 | 45x70 | 2110 |
| SH | SCHLAGHÖLZER - MOUNTING PIECES | | 3 | | |
| VS | Verbindungsstreifen für verbinden der Wandbohlen - Connecting strip for connecting the wall parts | | 11 | | |
| ML1 | Metallstange - Metal bar | | 2 | D10 | 1240 |
| ML2 | Metallstange - Metal bar | | 2 | D10 | 1170 |
| ML3 | Metallstange - Metal bar | | 2 | D10 | 1040 |




| Pos | Teileliste/Specification Hansa Holiday H 470x920 70 | | Stck Pcs. | Profil Profile (mm) | Länge Length (mm) | | | | | | | | | | | | | | | | |
|-------|--|--|---|------------------------------------|-------------------------|----|----|-------|----------|----|----|-------|---------|------|-----|--------|----------|----|---|--|--|
| ML4 | Metallstange - Metal bar |  | 2 | D10 | 900 | | | | | | | | | | | | | | | | |
| ML5 | Metallstange - Metal bar |  | 6 | D10 | 630 | | | | | | | | | | | | | | | | |
| ML6 | Metallstange - Metal bar |  | 4 | D10 | 360 | | | | | | | | | | | | | | | | |
| ML7 | Metallstange - Metal bar |  | 4 | D10 | 230 | | | | | | | | | | | | | | | | |
| KL1 | Gewindestange - Threaded Rod M8 |  | 4 | M8 | 2000 | | | | | | | | | | | | | | | | |
| KL2 | Gewindestange - Threaded Rod M8 |  | 4 | M8 | 460 | | | | | | | | | | | | | | | | |
| | Mutter - Nut M8 |  | 8 | M8 | | | | | | | | | | | | | | | | | |
| | U-Scheibe - Washer M8 Ø25 |  | 8 | M8 | | | | | | | | | | | | | | | | | |
| | Befestigungsmutter - Fixing nut M8 |  | 4 | M8 | | | | | | | | | | | | | | | | | |
| KL3 | Gewindestange - Threaded rod M12- für die Pfetten - for purlins |  | 10 | M12 | 170 | | | | | | | | | | | | | | | | |
| MUT26 | Mutter - Nut M12 U-Scheibe - Washer Ø30- für die Pfetten - for purlins |  | 20 | M12 | | | | | | | | | | | | | | | | | |
| NG04 | NÄGEL - NAILS 2.5x50 | Dachbretter - Roof boards |  | 1360 | | | | | | | | | | | | | | | | | |
| NG05 | NÄGEL - NAILS 2.5x60 | Fussbodenbretter - Floor boards |  | 1300 | | | | | | | | | | | | | | | | | |
| SR32 | Schrauben - Screws 3.0x30 | Abdeckleisten - Ceiling trims Fussbodenleisten - Floor strips Traufenleisten - Eaves strips |  | 246 | | | | | | | | | | | | | | | | | |
| SR37 | Schrauben - Screws 3.5x45 | Giebelbretter - Gable boards Giebelsegment - Gable diamond Traufenbretter - Eaves boards Fenster- und Türleisten - Window and door strips Verbindungsstreifen - Connecting strips (VS) |  | 364 | | | | | | | | | | | | | | | | | |
| SR44 | Schrauben - Screws 4.0x60 | Wasserleisten - Rain strips (WL1) |  | 20 | | | | | | | | | | | | | | | | | |
| SR57 | Schrauben - Screws 5.0x100 | Fundamenthölzer - Foundation beams |  | 148 | | | | | | | | | | | | | | | | | |
| | <p>FENSTER/WINDOW 800x1140</p>  <p>RA68-3</p> <table border="0"> <tr> <td>L1</td> <td>18x90</td> <td>L=1040mm</td> <td>2x</td> </tr> <tr> <td>L2</td> <td>18x90</td> <td>L=1260mm</td> <td>4x</td> </tr> <tr> <td>L3</td> <td>18x90</td> <td>L=800mm</td> <td>2x ✓</td> </tr> <tr> <td>WL1</td> <td>36x129</td> <td>L=1040mm</td> <td>1x</td> </tr> </table> | | L1 | 18x90 | L=1040mm | 2x | L2 | 18x90 | L=1260mm | 4x | L3 | 18x90 | L=800mm | 2x ✓ | WL1 | 36x129 | L=1040mm | 1x | 1 | | |
| L1 | 18x90 | L=1040mm | 2x | | | | | | | | | | | | | | | | | | |
| L2 | 18x90 | L=1260mm | 4x | | | | | | | | | | | | | | | | | | |
| L3 | 18x90 | L=800mm | 2x ✓ | | | | | | | | | | | | | | | | | | |
| WL1 | 36x129 | L=1040mm | 1x | | | | | | | | | | | | | | | | | | |
| Kood | Hansa Holiday H 470x920 70 Materjal | | File | Hansa Holiday H 470x920 70 dwg 5/6 | | | | | | | | | | | | | | | | | |
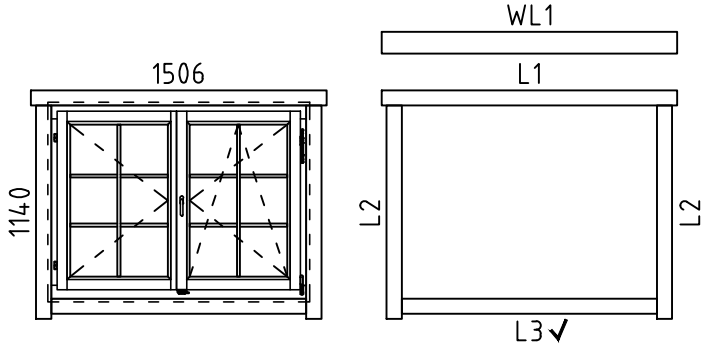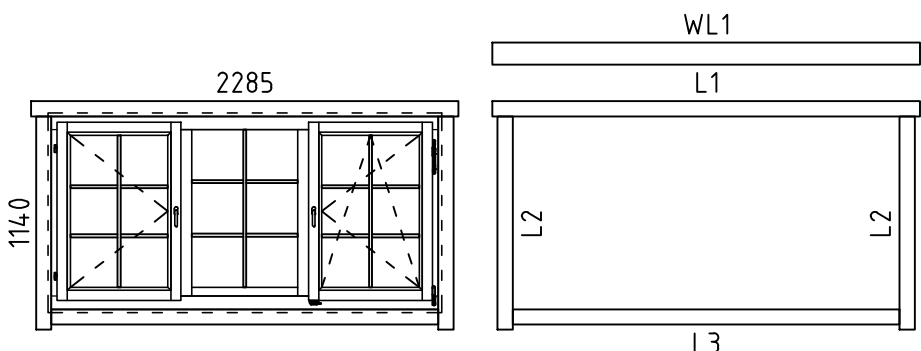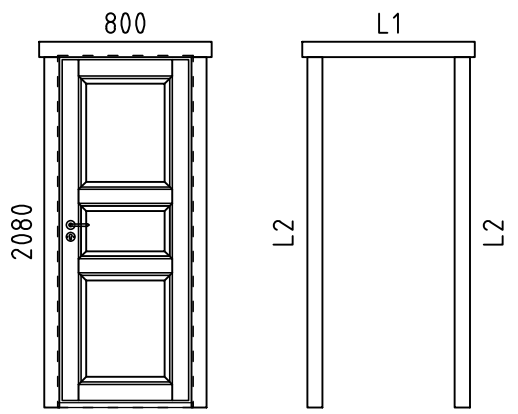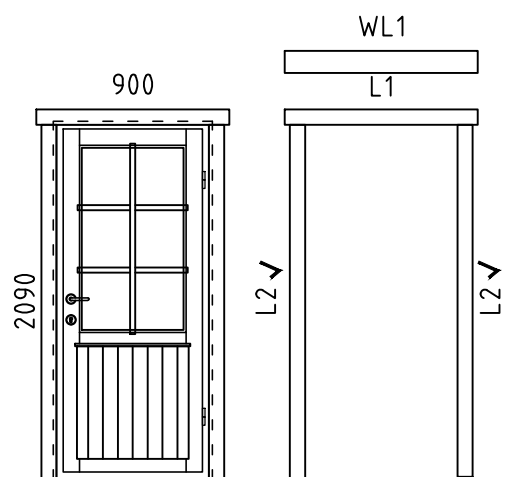
| Pos | Teileliste/Specification Hansa Holiday H 470x920 70 | Stck Pcs. | Profil Profile (mm) | Länge Length (mm) | | | | | | | | | | | | | | | | |
|------|---|--------------|---------------------------------|-------------------------|----|----|-------|----------|------|-----|--------|----------|------|-----|--------|----------|----|---|--|--|
| | <p>FENSTER/WINDOW 1506x1140</p>  <p>RA68-5</p> <table border="0"> <tr><td>L1</td><td>18x90</td><td>L=1745mm</td><td>2x</td></tr> <tr><td>L2</td><td>18x90</td><td>L=1260mm</td><td>4x</td></tr> <tr><td>L3</td><td>18x90</td><td>L=1505mm</td><td>2x ✓</td></tr> <tr><td>WL1</td><td>36x129</td><td>L=1745mm</td><td>1x</td></tr> </table> | L1 | 18x90 | L=1745mm | 2x | L2 | 18x90 | L=1260mm | 4x | L3 | 18x90 | L=1505mm | 2x ✓ | WL1 | 36x129 | L=1745mm | 1x | 1 | | |
| L1 | 18x90 | L=1745mm | 2x | | | | | | | | | | | | | | | | | |
| L2 | 18x90 | L=1260mm | 4x | | | | | | | | | | | | | | | | | |
| L3 | 18x90 | L=1505mm | 2x ✓ | | | | | | | | | | | | | | | | | |
| WL1 | 36x129 | L=1745mm | 1x | | | | | | | | | | | | | | | | | |
| | <p>FENSTER/WINDOW 2285x1140</p>  <p>RA68-9</p> <table border="0"> <tr><td>L1</td><td>18x90</td><td>L=2525mm</td><td>2x</td></tr> <tr><td>L2</td><td>18x90</td><td>L=1260mm</td><td>4x</td></tr> <tr><td>L3</td><td>18x90</td><td>L=2285mm</td><td>2x ✓</td></tr> <tr><td>WL1</td><td>36x129</td><td>L=2525mm</td><td>1x</td></tr> </table> | L1 | 18x90 | L=2525mm | 2x | L2 | 18x90 | L=1260mm | 4x | L3 | 18x90 | L=2285mm | 2x ✓ | WL1 | 36x129 | L=2525mm | 1x | 2 | | |
| L1 | 18x90 | L=2525mm | 2x | | | | | | | | | | | | | | | | | |
| L2 | 18x90 | L=1260mm | 4x | | | | | | | | | | | | | | | | | |
| L3 | 18x90 | L=2285mm | 2x ✓ | | | | | | | | | | | | | | | | | |
| WL1 | 36x129 | L=2525mm | 1x | | | | | | | | | | | | | | | | | |
| | <p>TÜR/DOOR 800x2080</p>  <p>SU3_LPT</p> <table border="0"> <tr><td>L1</td><td>18x90</td><td>L=1020mm</td><td>2x</td></tr> <tr><td>L2</td><td>18x90</td><td>L=2070mm</td><td>4x ✓</td></tr> </table> <p>DIN rechts/right handed</p> | L1 | 18x90 | L=1020mm | 2x | L2 | 18x90 | L=2070mm | 4x ✓ | 2 | | | | | | | | | | |
| L1 | 18x90 | L=1020mm | 2x | | | | | | | | | | | | | | | | | |
| L2 | 18x90 | L=2070mm | 4x ✓ | | | | | | | | | | | | | | | | | |
| | <p>TÜR/DOOR 900x2090</p>  <p>U1-SH (209)</p> <table border="0"> <tr><td>L1</td><td>18x90</td><td>L=1140mm</td><td>2x</td></tr> <tr><td>L2</td><td>18x90</td><td>L=2090mm</td><td>4x ✓</td></tr> <tr><td>WL1</td><td>36x129</td><td>L=1140mm</td><td>1x</td></tr> </table> <p>DIN rechts/right handed</p> | L1 | 18x90 | L=1140mm | 2x | L2 | 18x90 | L=2090mm | 4x ✓ | WL1 | 36x129 | L=1140mm | 1x | 1 | | | | | | |
| L1 | 18x90 | L=1140mm | 2x | | | | | | | | | | | | | | | | | |
| L2 | 18x90 | L=2090mm | 4x ✓ | | | | | | | | | | | | | | | | | |
| WL1 | 36x129 | L=1140mm | 1x | | | | | | | | | | | | | | | | | |
| | | | | | | | | | | | | | | | | | | | | |
| | <p>✓ - Bitte selber anpassen (falls nötig)! / Cut into length on site (if needed)!</p> | | | | | | | | | | | | | | | | | | | |
| Kood | Hansa Holiday H 470x920 70 | Materjal | File Hansa Holiday H 470x920 70 | 6/6 | | | | | | | | | | | | | | | | |


Montageanleitung für T-Leisten / Installing the door and window supports / Tenderliistu paigaldusjuhend.

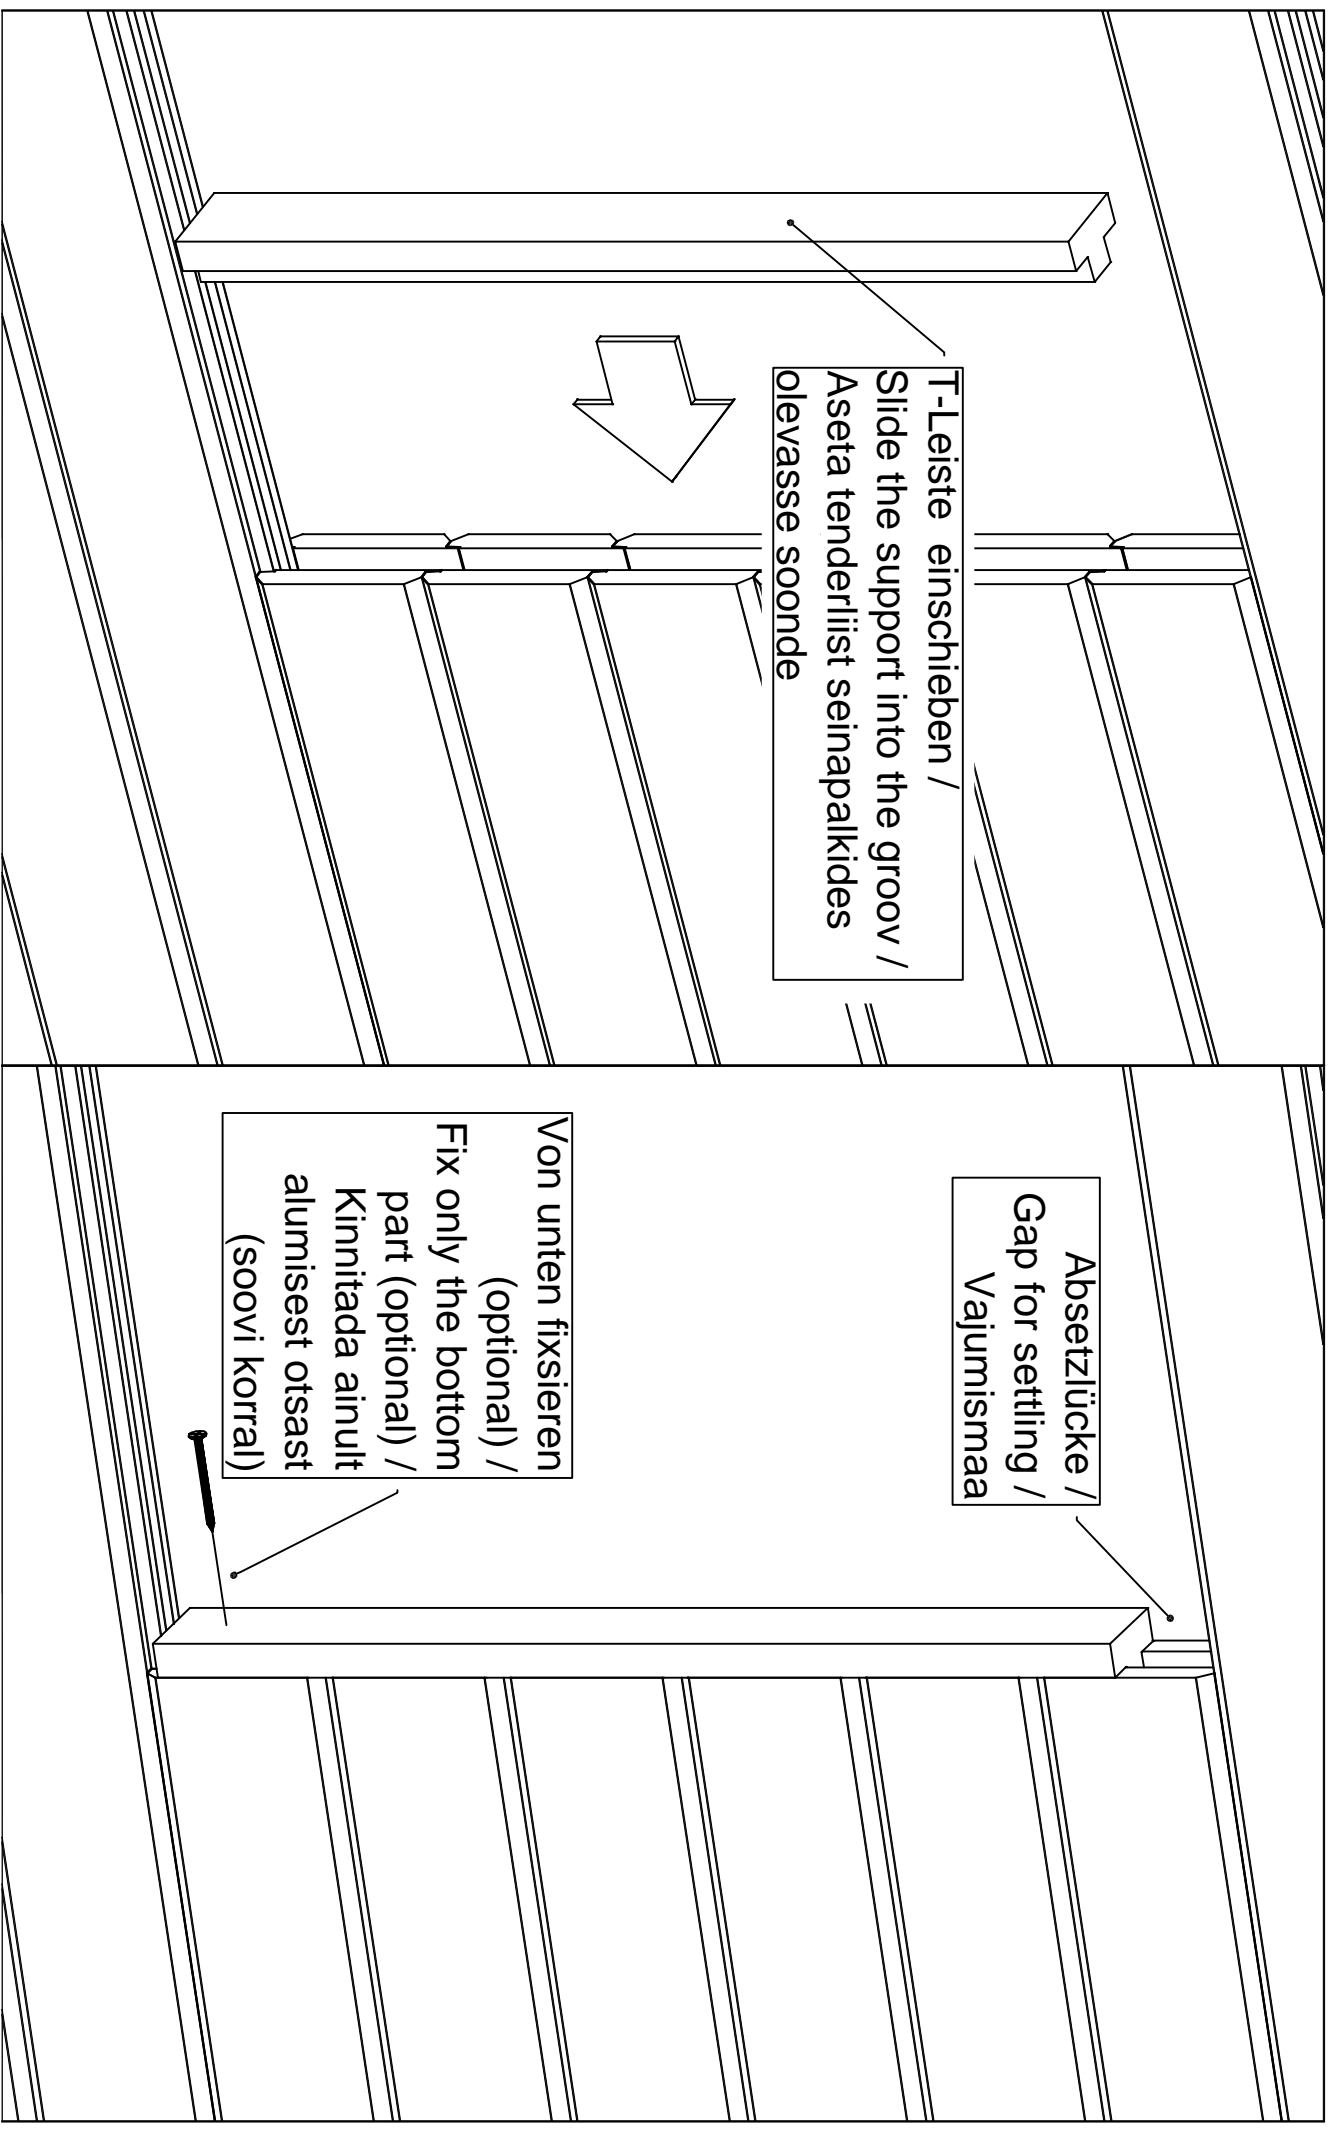

Akna tüüp / Fenster typ / Window type - A68
(GH+ / SH)

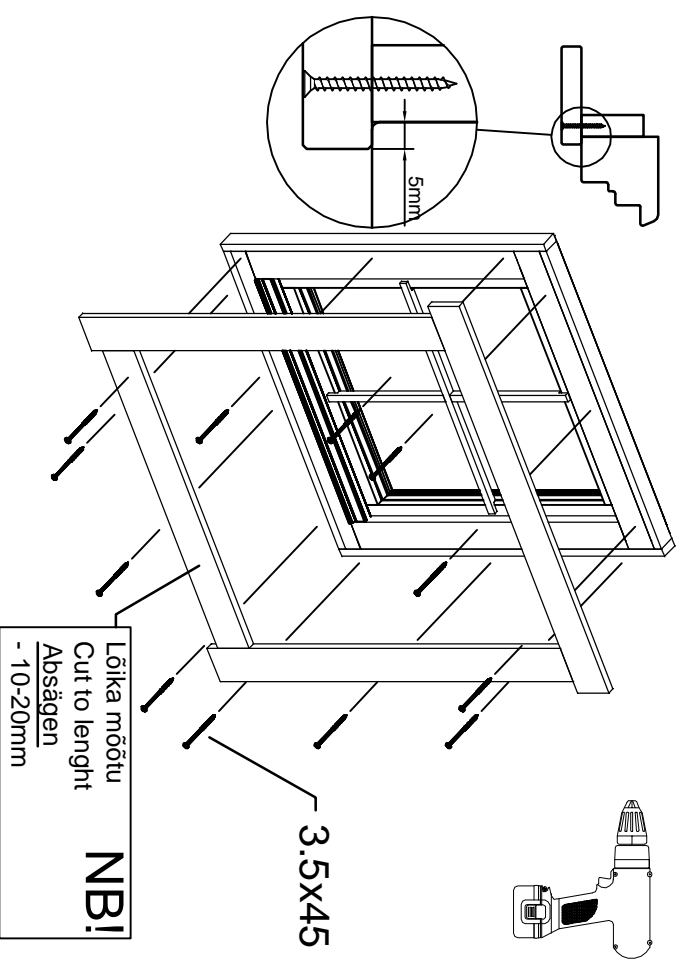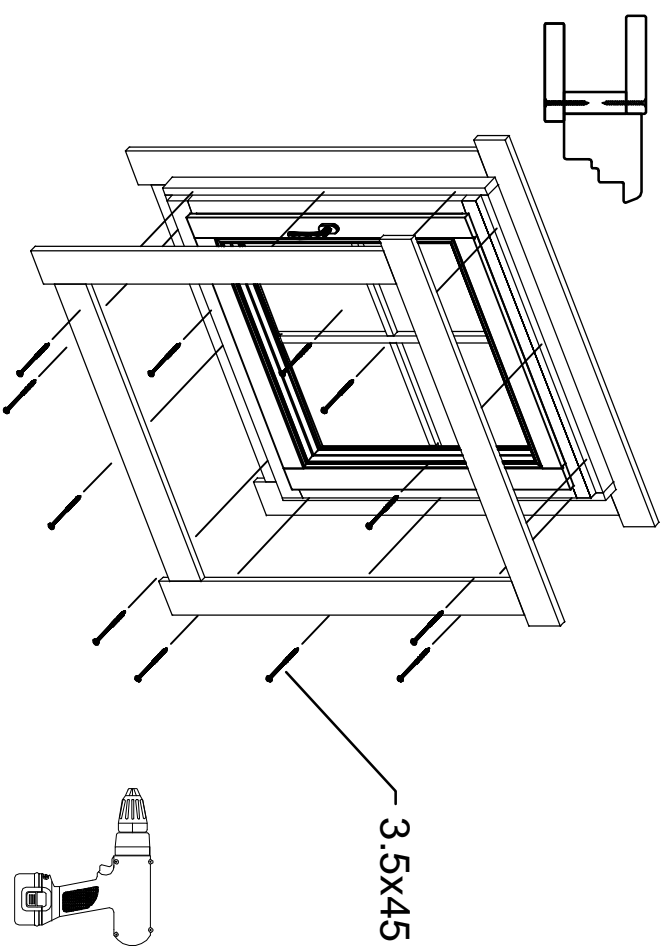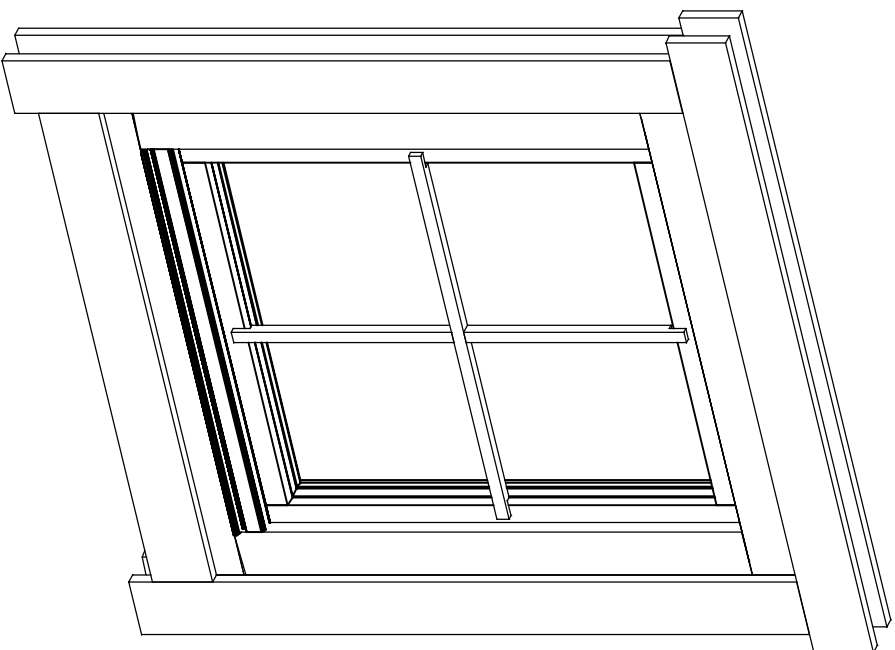





Vihmaliist / Rain strip / Wasserleiste

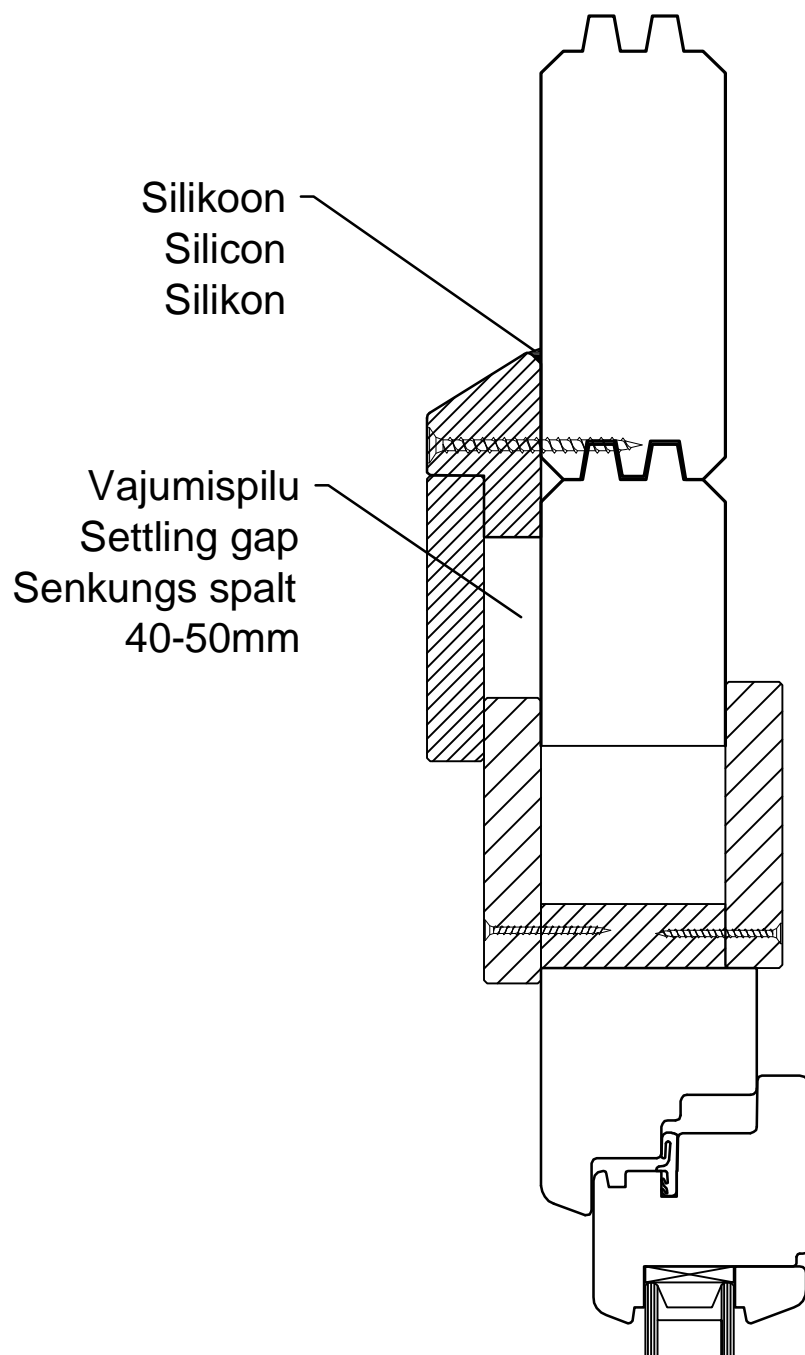


NB!

- Monteerida juhul kui ese on välja toodud maja spetsifikatsioonis!
- Install only if the item is listed in the house specification!
- Nur montieren wenn die Leiste in der Teileliste gezeigt ist!



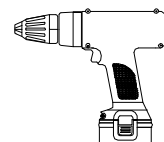


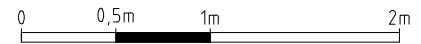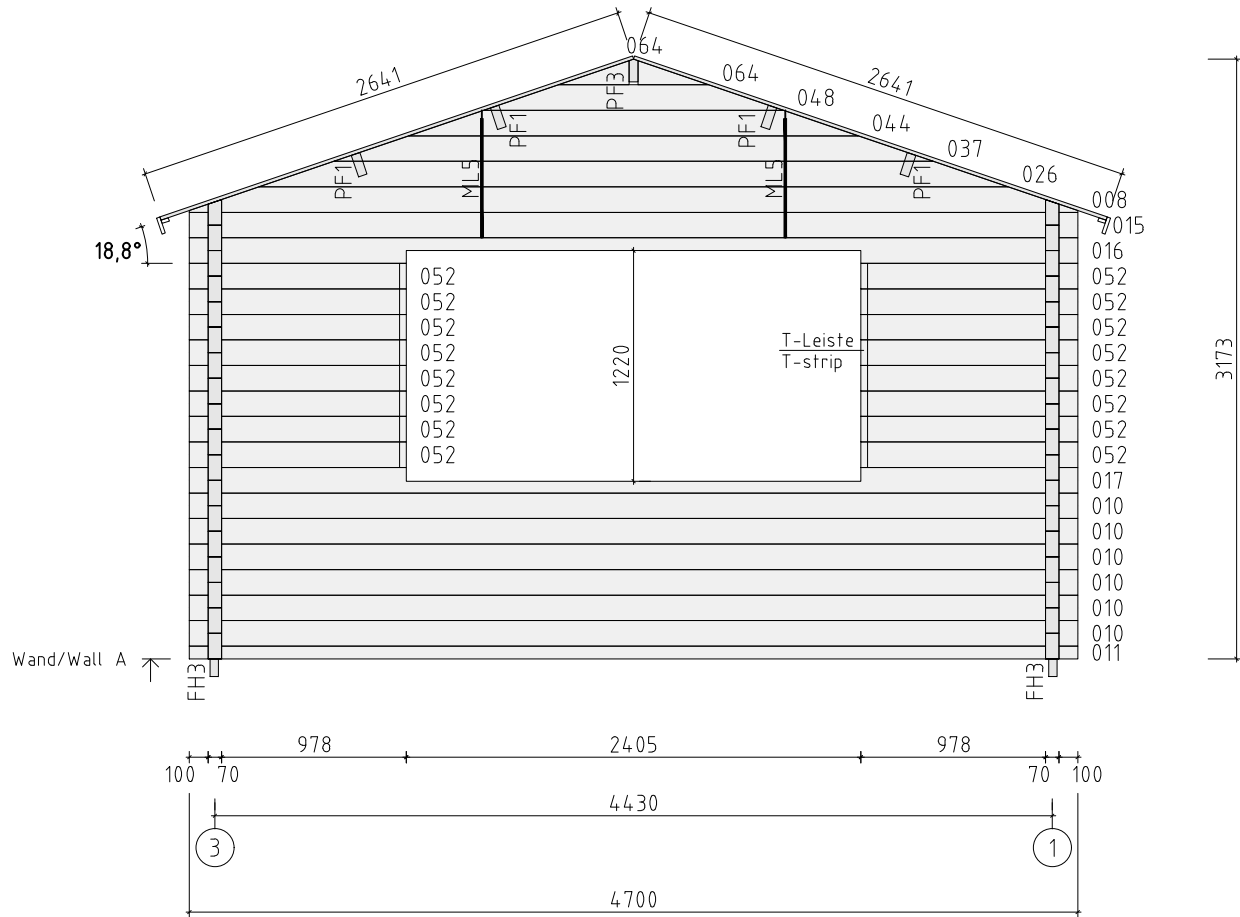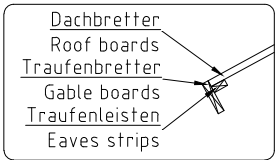



| | | | |
|-------------------|----------------------------|--------------------|------------|
| Name | Hansa Holiday H 470x920 70 | | |
| Zeichnung/Drawing | WAND/WALL A | Druck auf/print on | A4 |
| Maßstab/Scale | 1:40 | Profil/Profile | 7.0x13.5 |
| | | Datum/Date | 06.09.2019 |

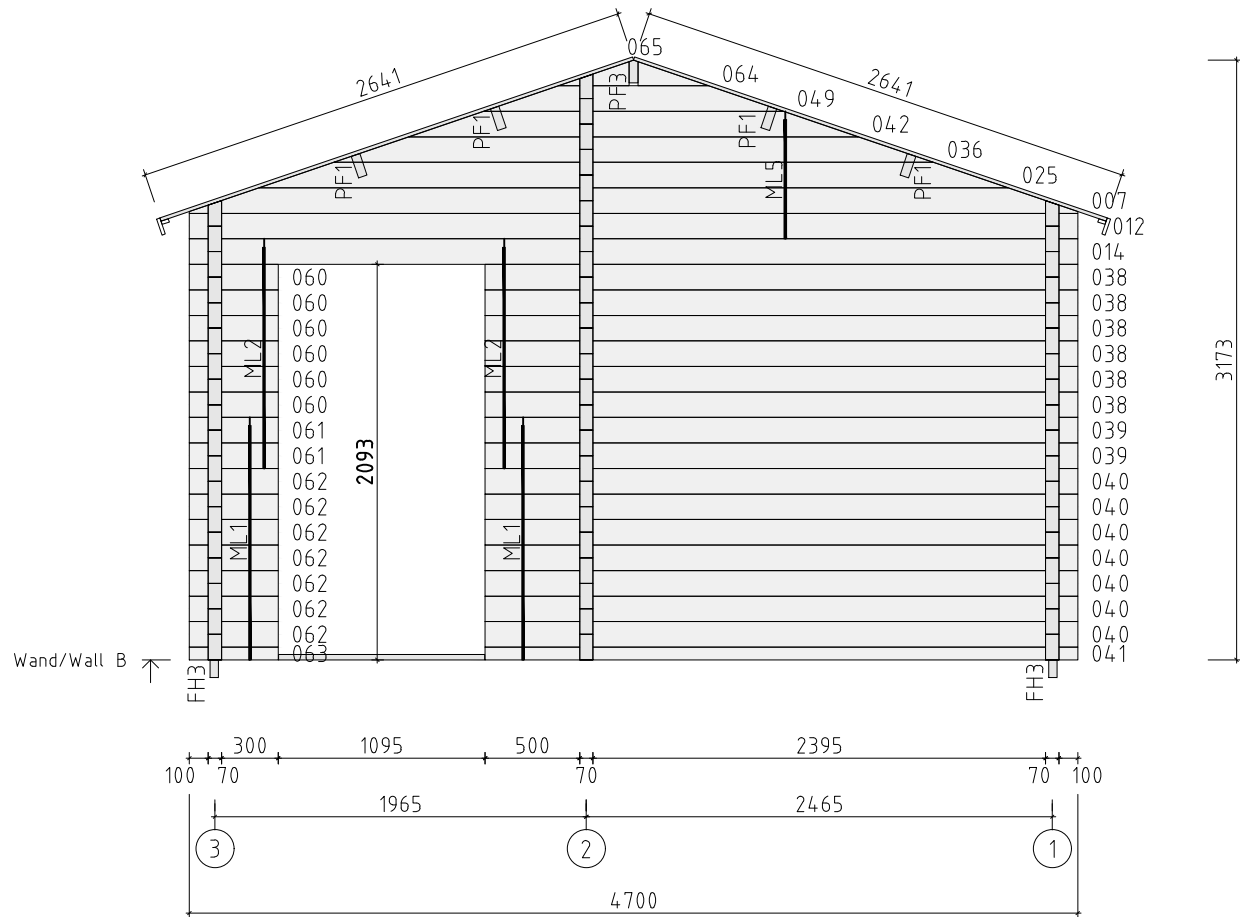




| | | | | | |
|-------------------|------|----------------|-------------|----------------------------|-----------------------|
| Name | | | | Hansa Holiday H 470x920 70 | |
| Zeichnung/Drawing | | | WAND/WALL B | | Druck auf/print on A4 |
| Maßstab/Scale | 1:40 | Profil/Profile | 7.0x13.5 | Datum/Date | 06.09.2019 |

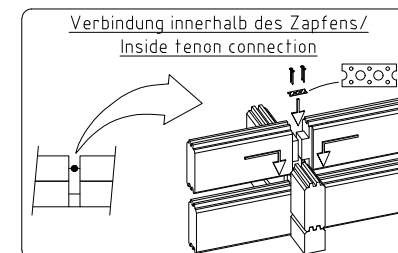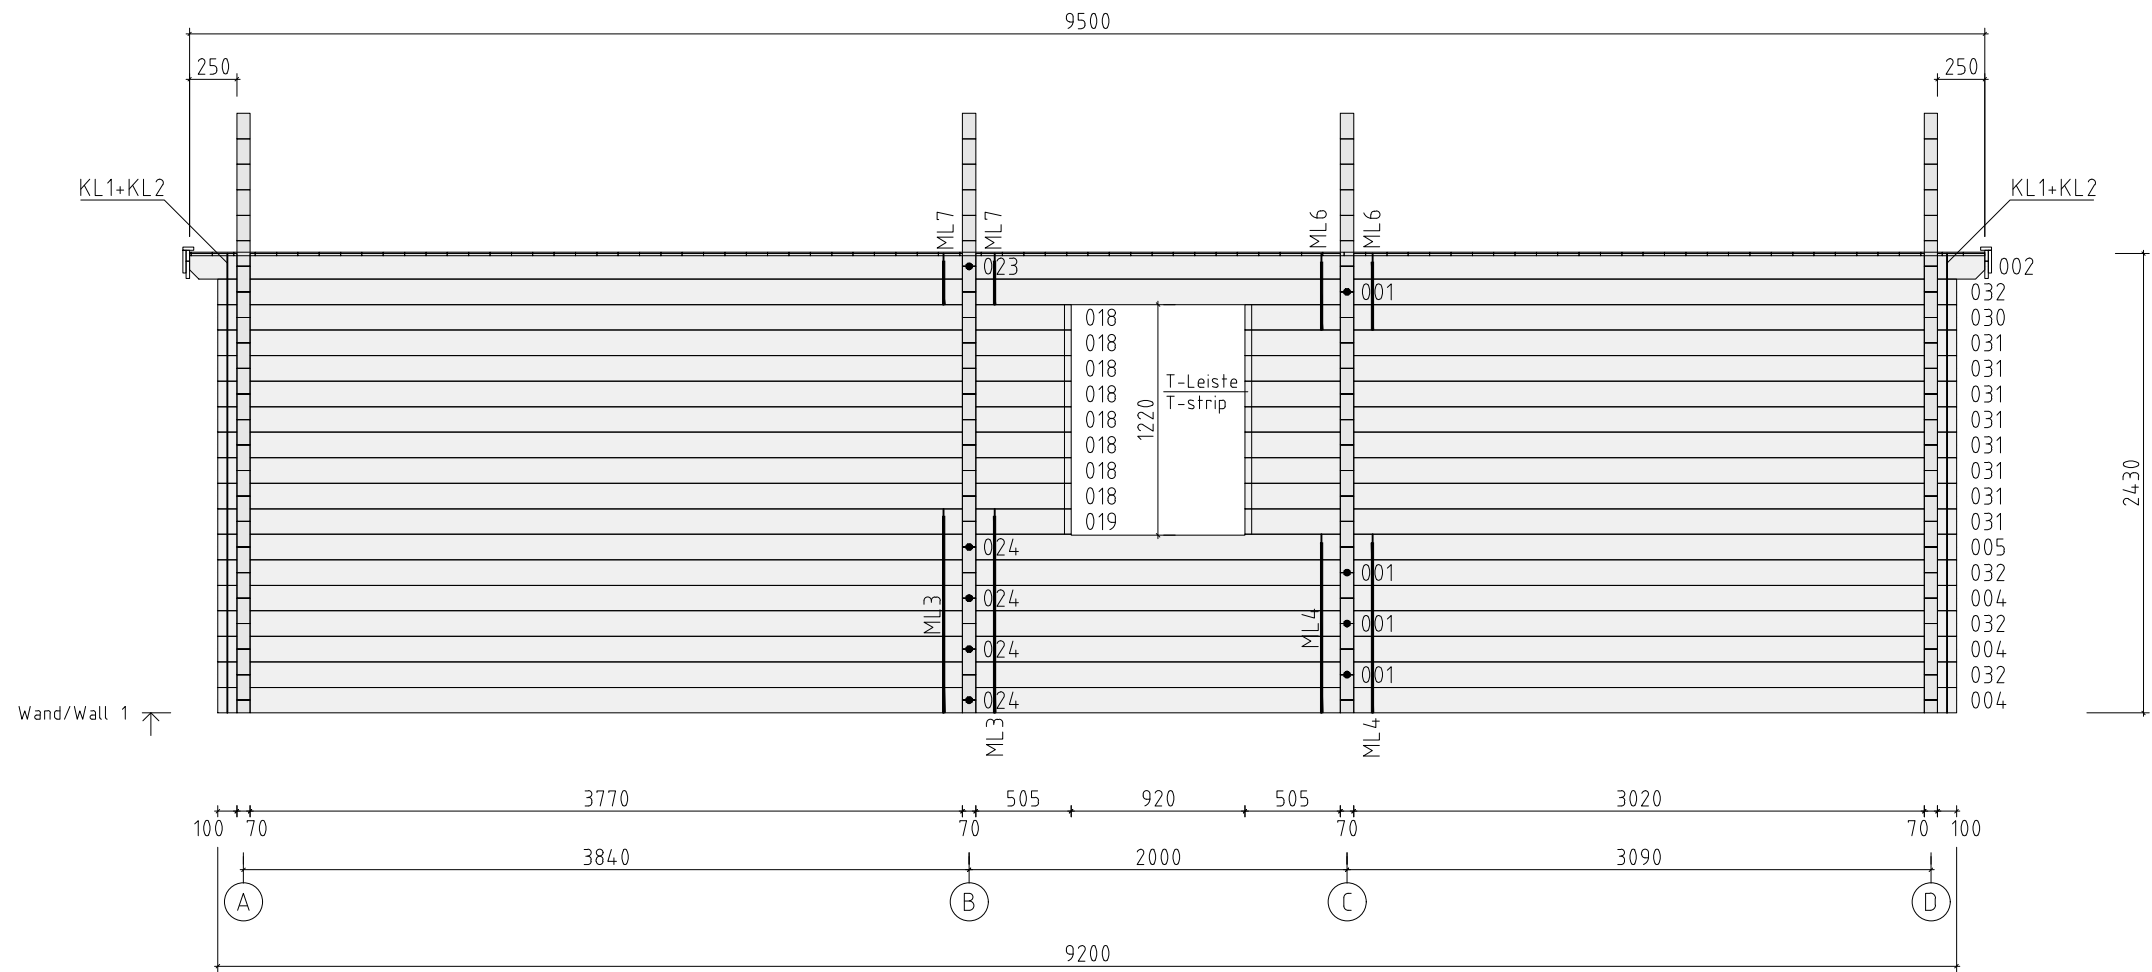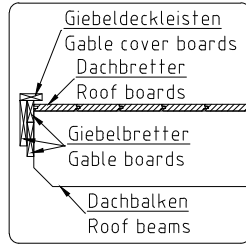

| | | | |
|-------------------|----------------------------|--------------------|------------|
| Name | Hansa Holiday H 470x920 70 | | |
| Zeichnung/Drawing | WAND/WALL 1 | Druck auf/print on | A3 |
| Maßstab/Scale | 1:40 | Profil/Profile | 7.0x13.5 |
| | | Datum/Date | 06.09.2019 |

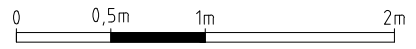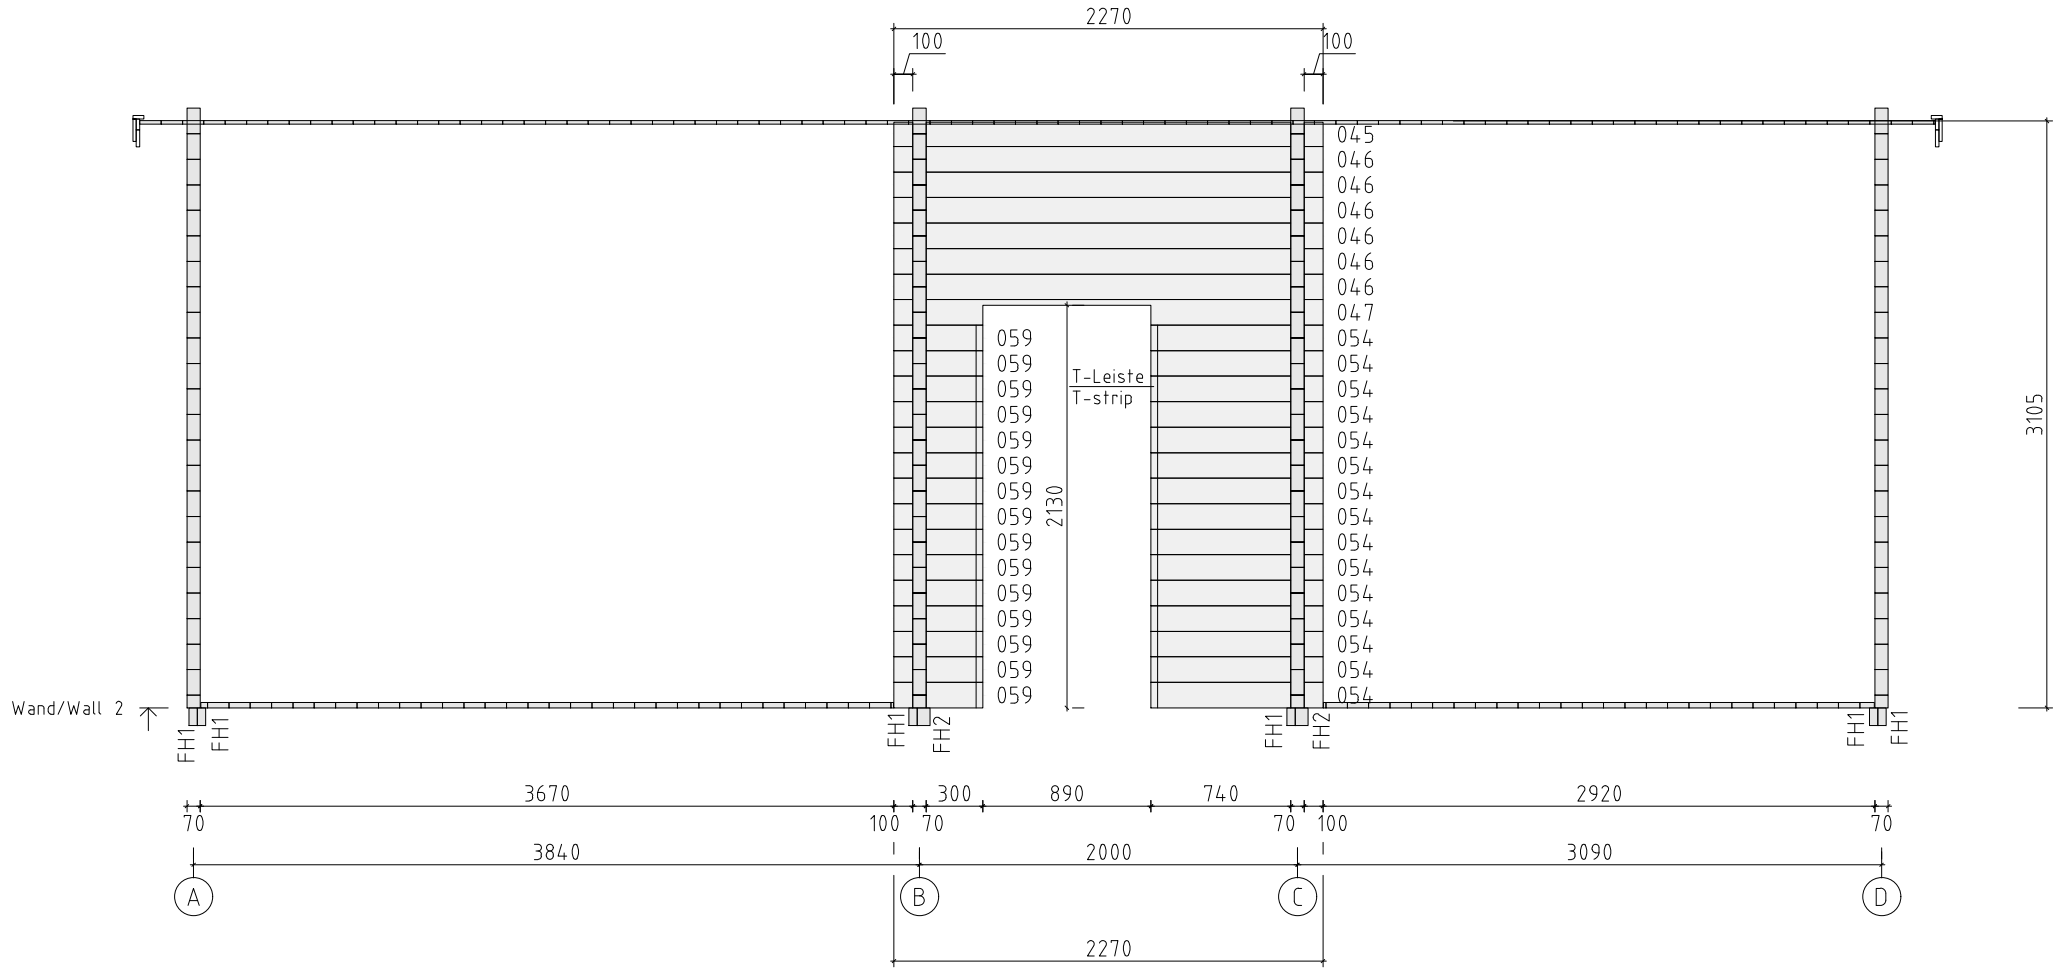

| | | | |
|-------------------|----------------------------|--------------------|------------|
| Name | Hansa Holiday H 470x920 70 | | |
| Zeichnung/Drawing | WAND/WALL 2 | Druck auf/print on | A4 |
| Maßstab/Scale | 1:40 | Profil/Profile | 7.0x13.5 |
| | | Datum/Date | 06.09.2019 |

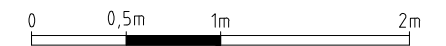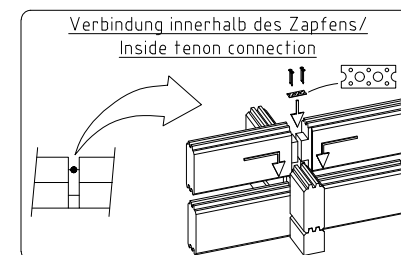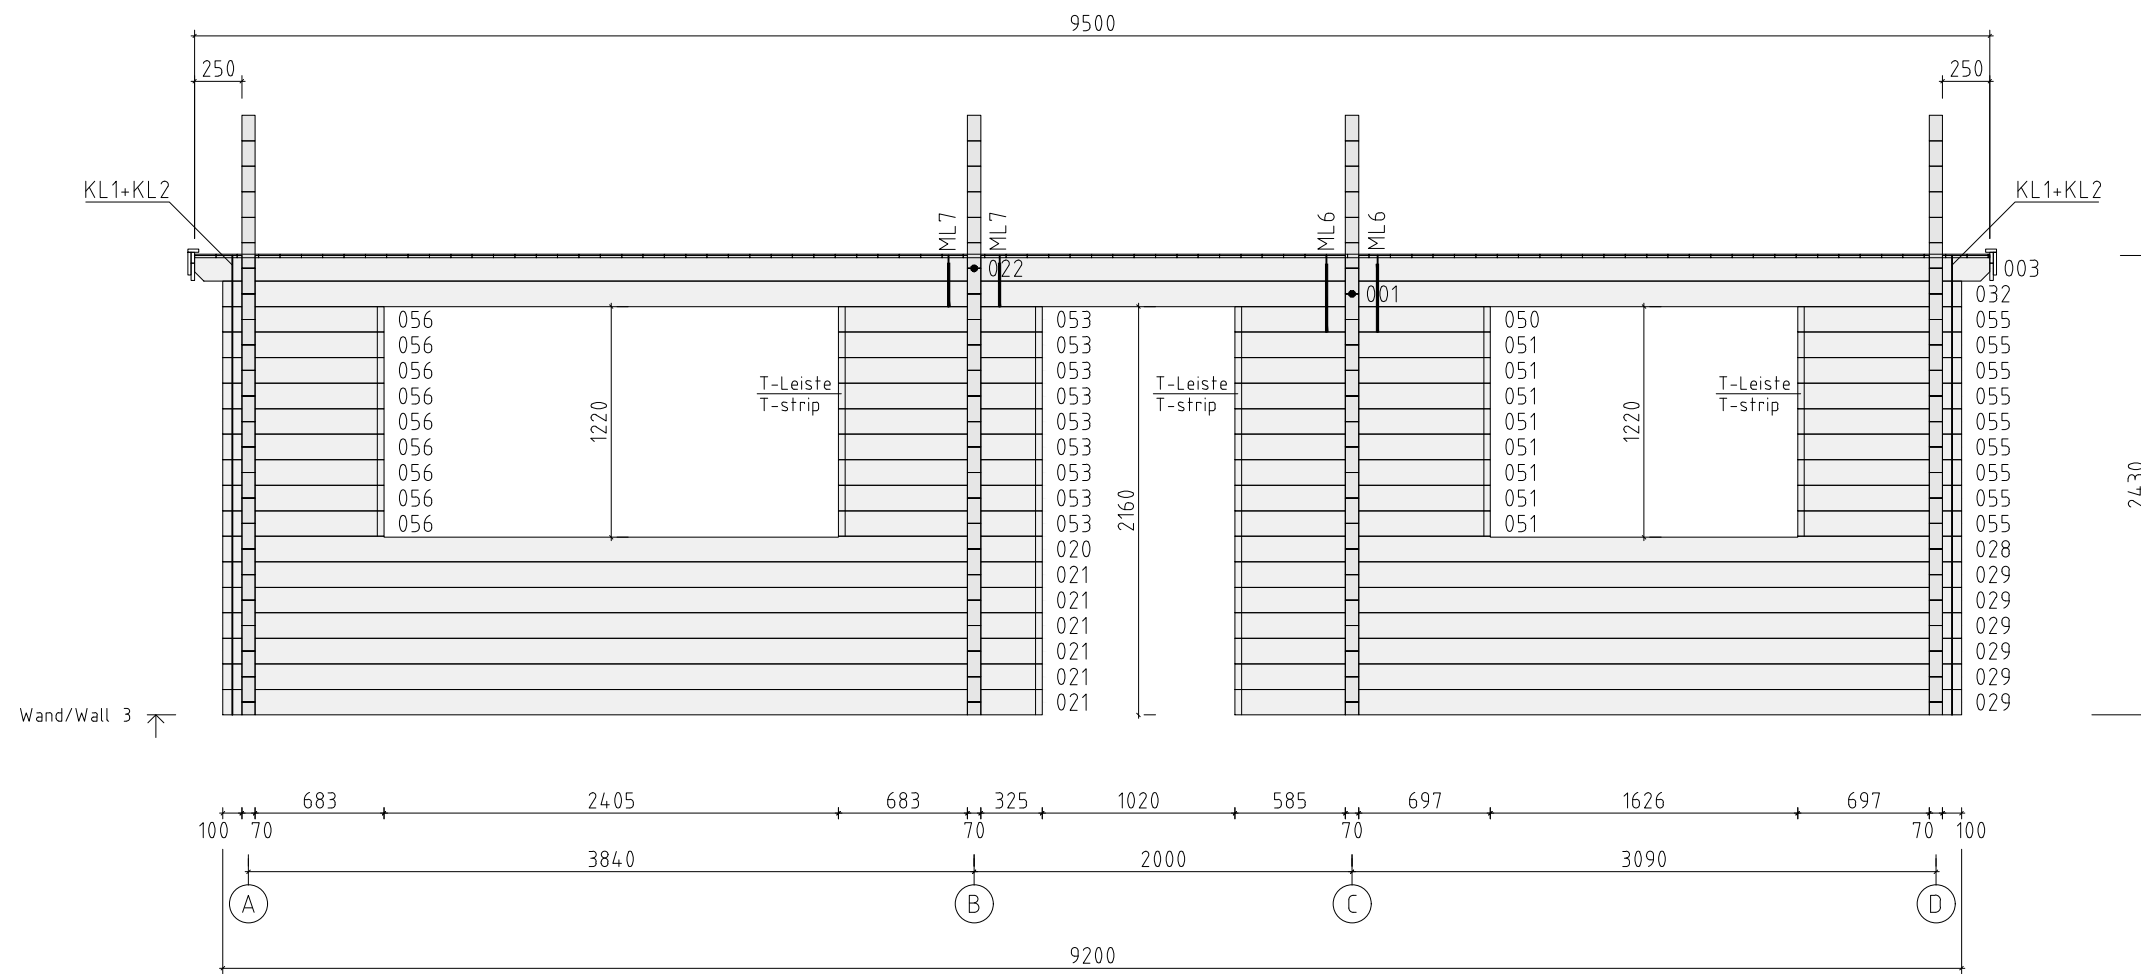

| | | | |
|-------------------|----------------------------|--------------------|------------|
| Name | Hansa Holiday H 470x920 70 | | |
| Zeichnung/Drawing | WAND/WALL 3 | Druck auf/print on | A3 |
| Maßstab/Scale | 1:40 | Profil/Profile | 7.0x13.5 |
| | | Datum/Date | 06.09.2019 |