




352.48.002 - L1

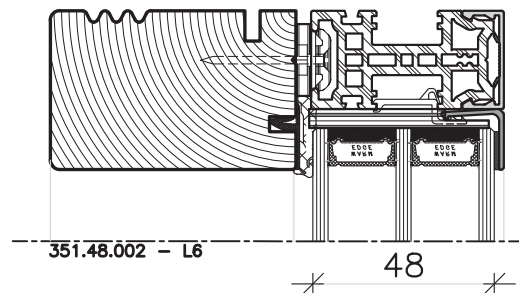


351.48.002 - L6

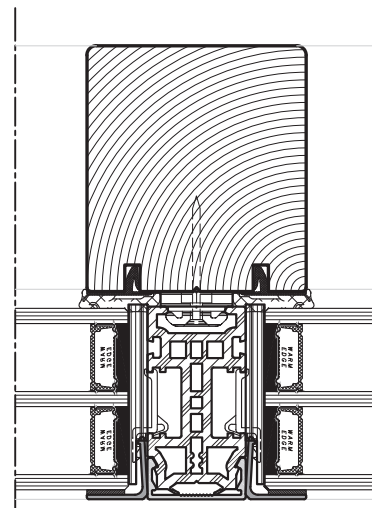


351.48.005 - V4

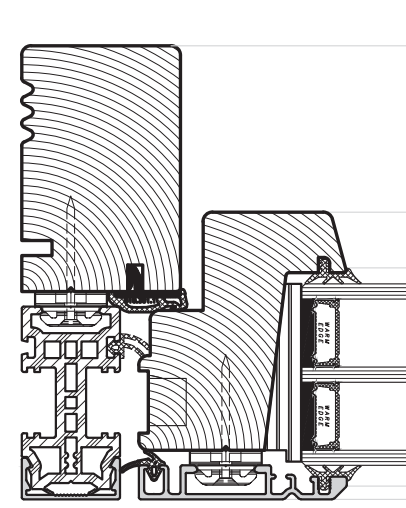


352.48.003 - V1 & V9

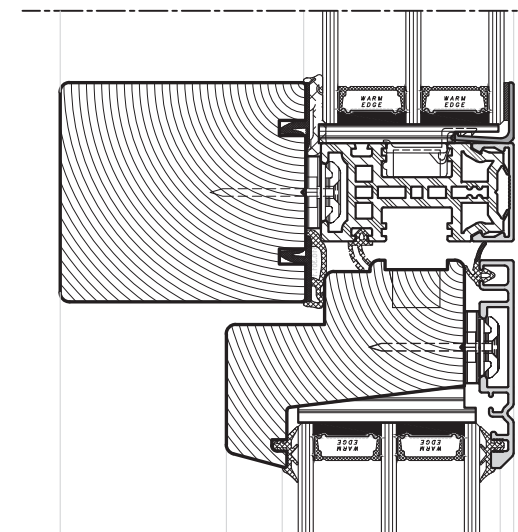


352.48.004 - L8

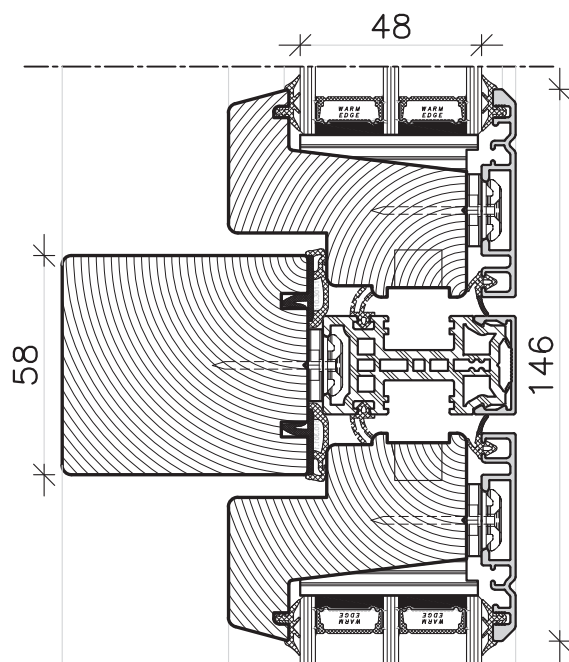


352.48.008 - L4

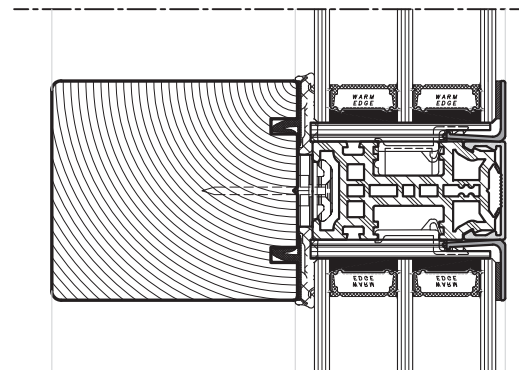

351.48.004 - L7

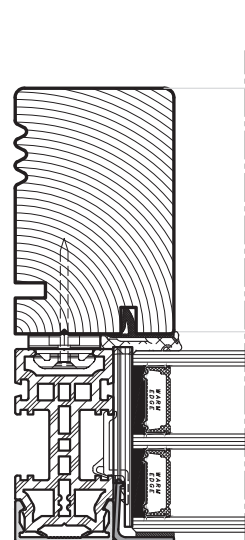



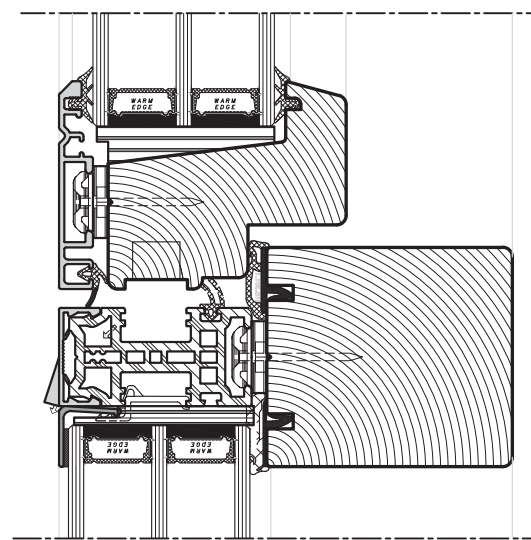

351.48.003 - V6 & V5



352.48.006 - L2


ALLE MÅL ER ANGIVET I MM.

SIGNATUR


-  HÅRDT TRÆ
-  TRÆ
-  KOMPOSIT
-  ALUMINIUM

TILVALG


Standard med 1 tætning.  
Der kan vælges ekstra mellem tætning:

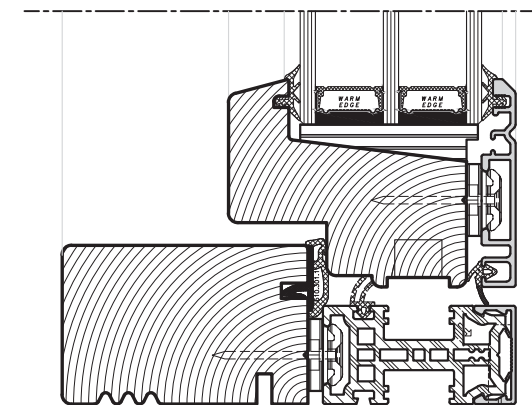


352.48.001 - L9

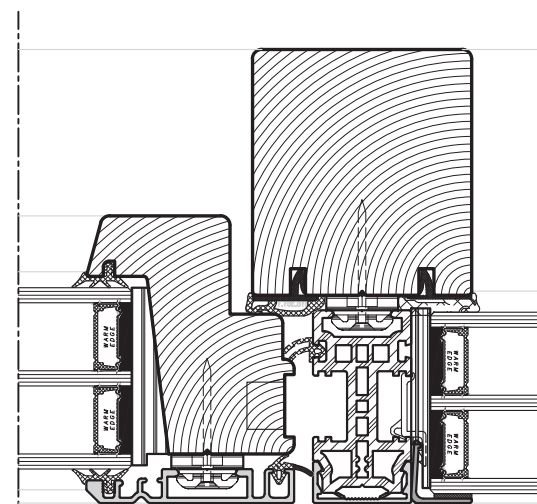

352.48.005 - V3 & V7

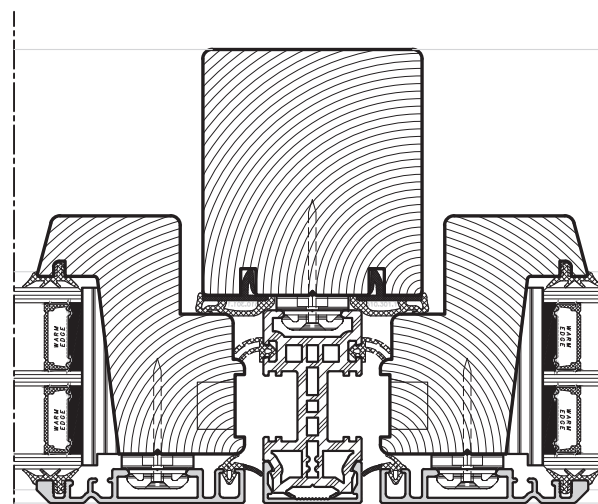

352.48.007 - V2

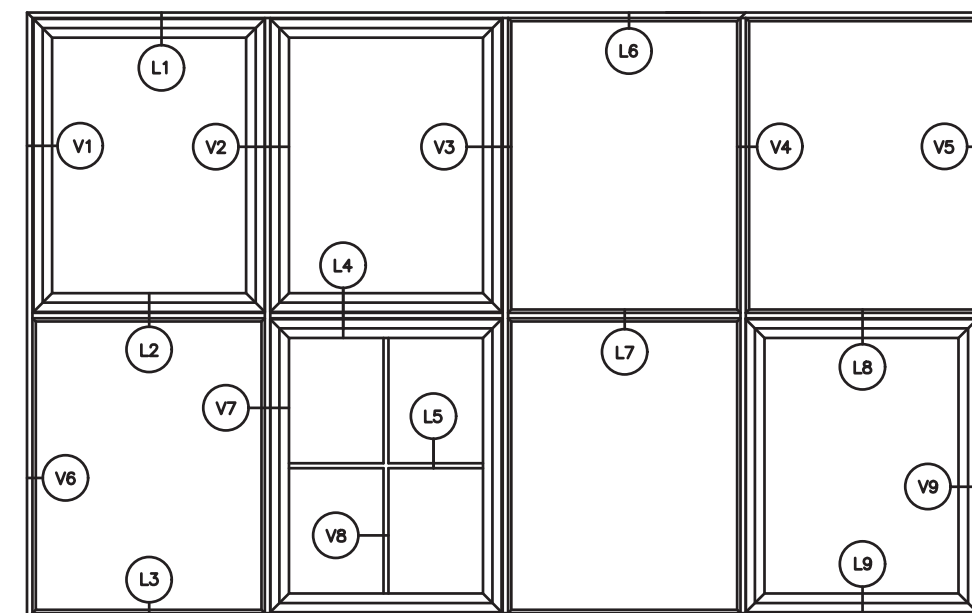




Fabriksvej 5 Tlf.: +45 702 66 702 Danmarks eksklusive **TRÆ ALU** vindue  
7800 Skive Fax: +45 702 26 702 Professionelt, hurtigt og med godt humør  
Email: traeanu@kastрупvinduuet.dk Hjemmeside: www.kastрупvinduuet.dk

Målestok Scale **1 : 2** Dato/Date **08.11.2017**  
Rev./Rev.

NATUR E++  
UDADGÅENDE VINDUE + FAST | SIDE 1-8  
OUTWARD GOING WINDOWS + FIXED | PAGE 1-8

Tegn. Nr. Dwg. No. **450.48.001**

Tegnet af Designed by **DIT** Godkendt Approved

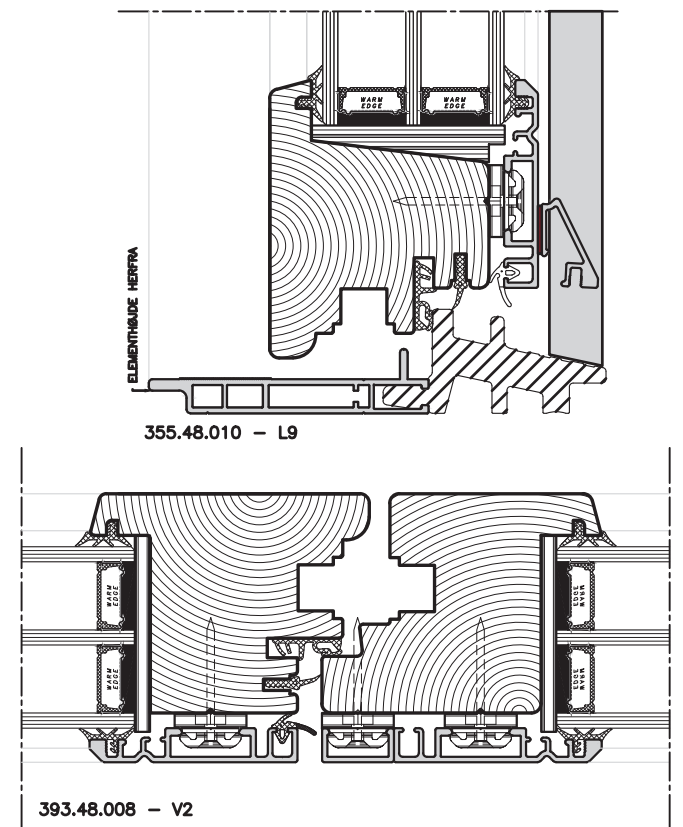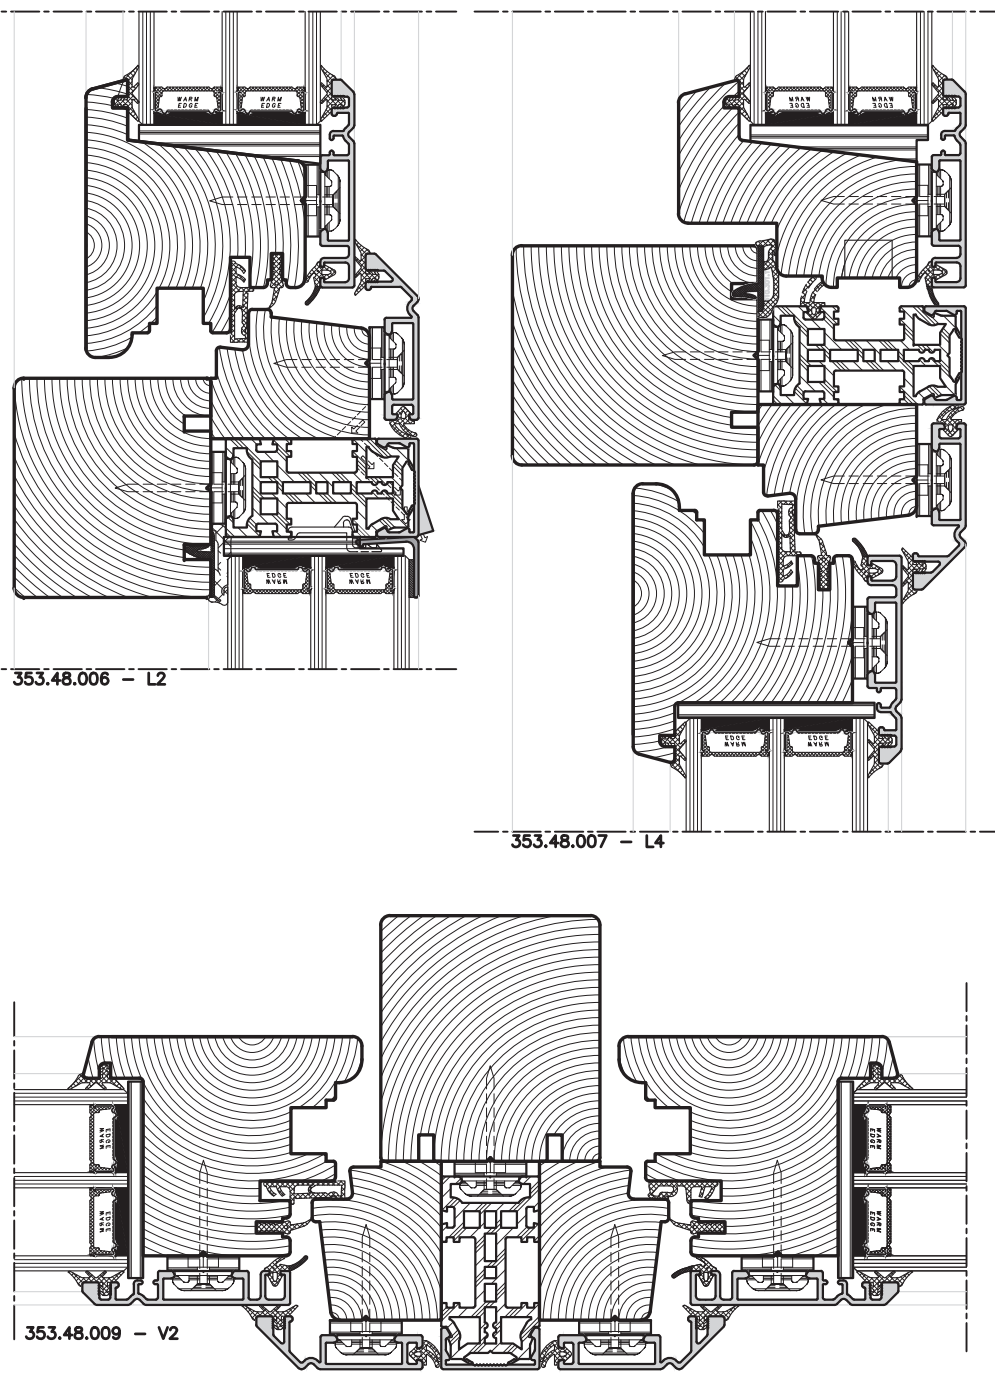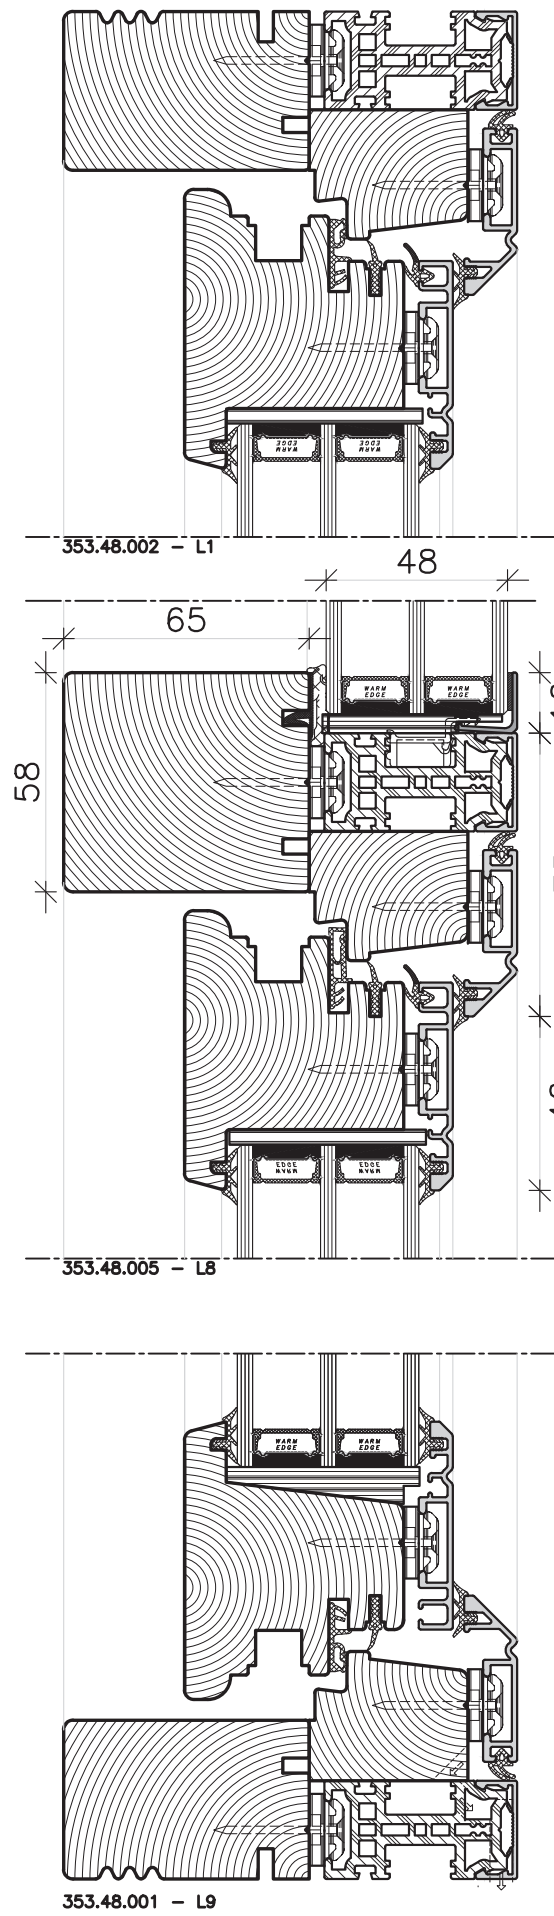


ALLE MÅL ER ANGVET I MM.








- SIGNATUR
- HÅRDT TRÆ
  - TRÆ
  - KOMPOSIT
  - ALUMINIUM

TILVALG

Der kan vælges ekstra mellem tætning:

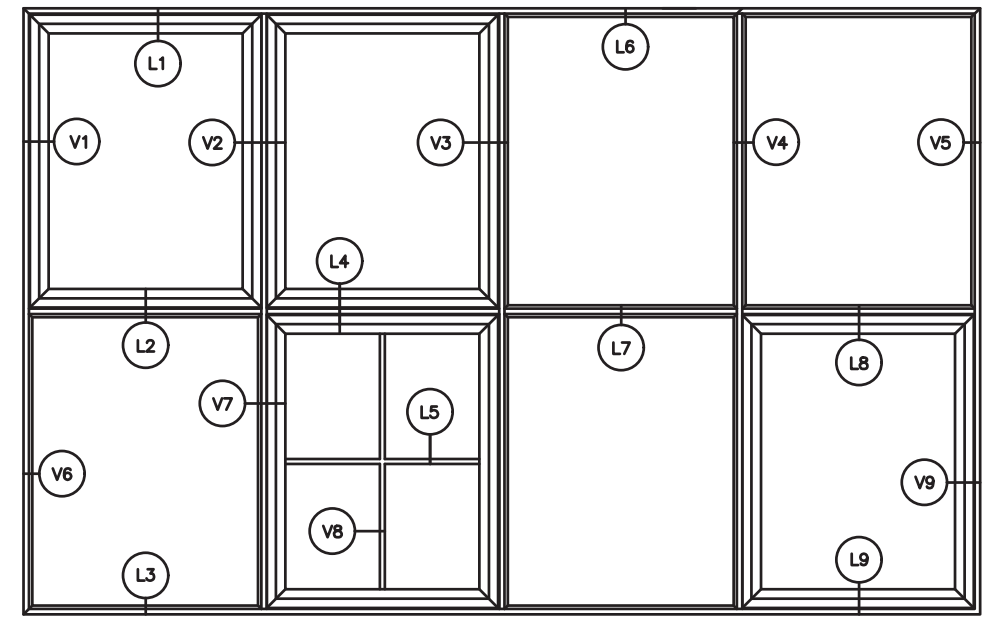

	Fabriksvej 5 Tlf.: +45 702 66 702 Danmarks eksklusive <b>TRÆ ALU</b> vindue 7800 Skive Fax: +45 702 26 702 Professionelt, hurtigt og med godt humør Email: traeanu@kastрупvindet.dk Hjemmeside: www.kastрупvindet.dk	Målestok Scale <b>1 : 2</b>	Dato/Date <b>08.11.2017</b> Rev./Rev. <b>17.03.2020</b>
	NATUR E++ INDADGÅENDE VINDUE/DØR - VENDEFALS   SIDE 2-8 INWARD GOING WINDOW/DOOR - TILT/TURN   PAGE 2-8	Tegn. Nr. Dwg. No. <b>450.48.001</b>	Tegnet af Designed by <b>DIT</b>

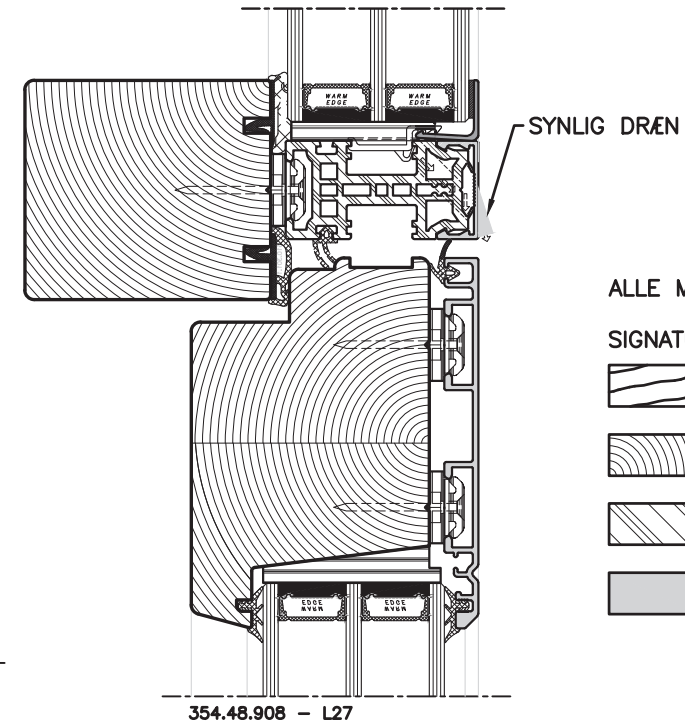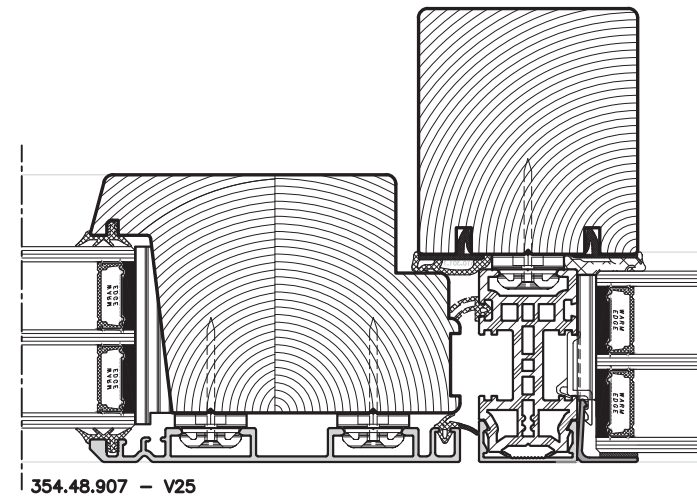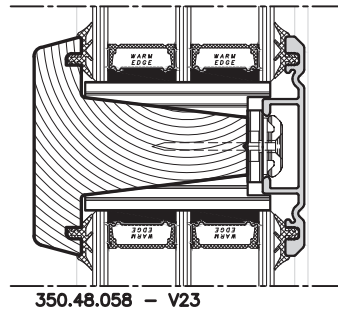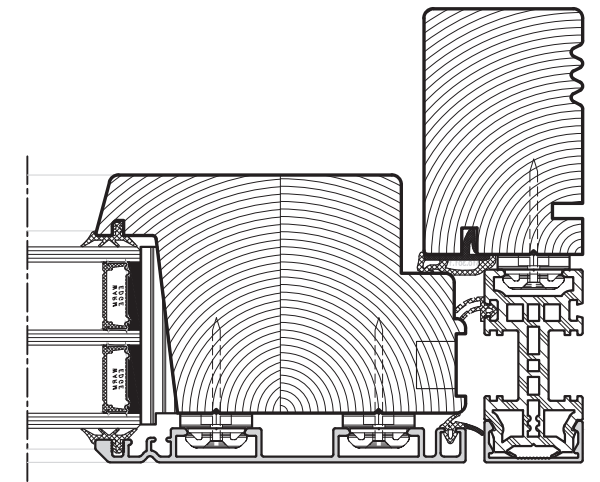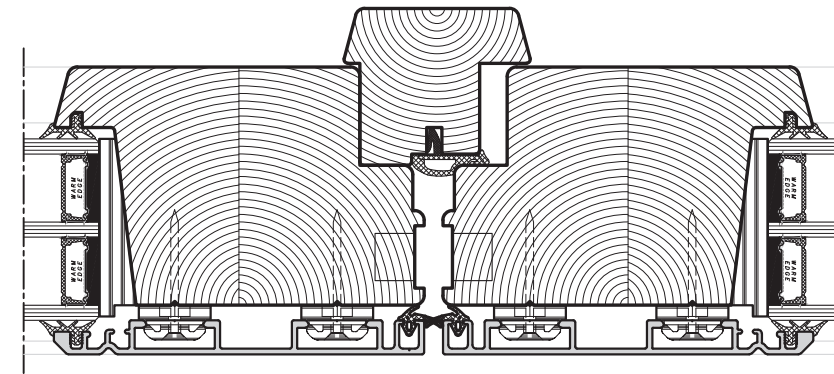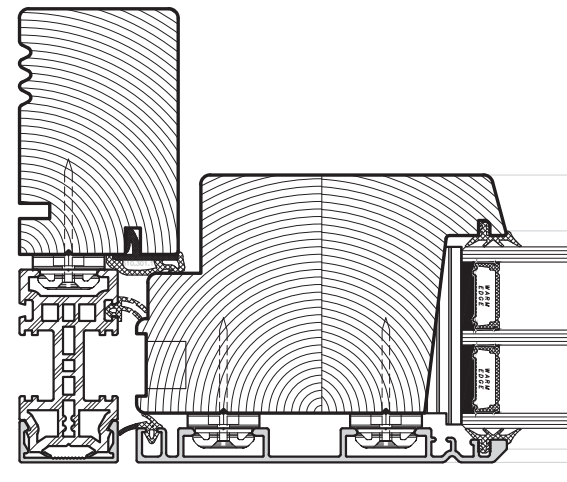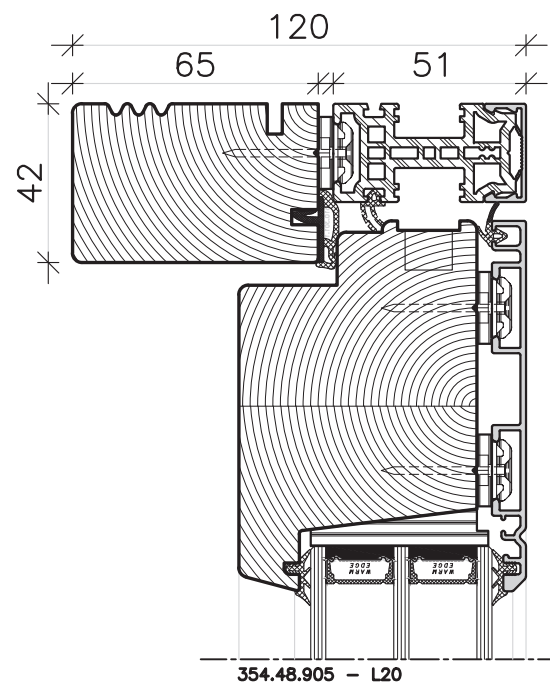

ALLE MÅL ER ANGIVET I MM.







SIGNATUR

- HÅRDT TRÆ
- TRÆ
- KOMPOSIT
- ALUMINIUM


TILVALG

Standard med 1 tætning.  
Der kan vælges ekstra mellem tætning:


TILVALG  
Fals: 10/32

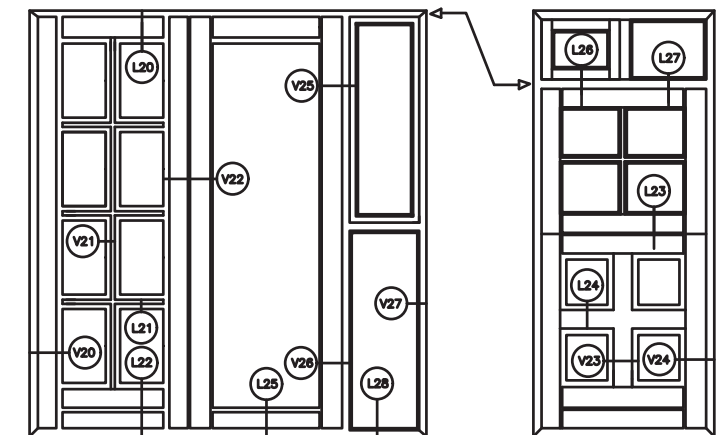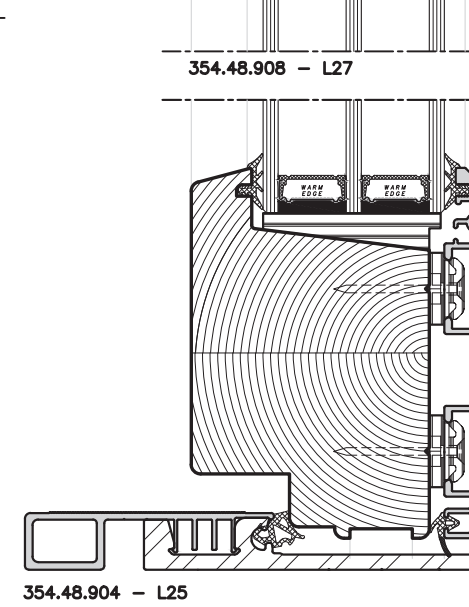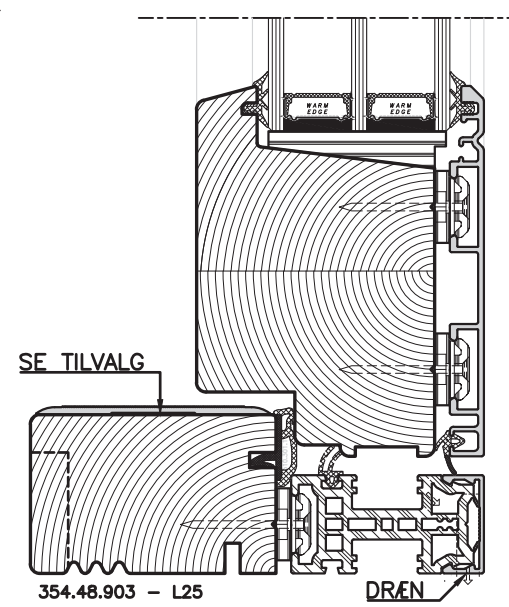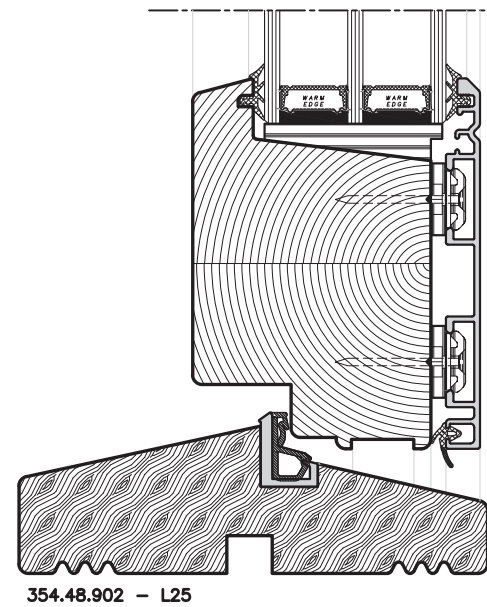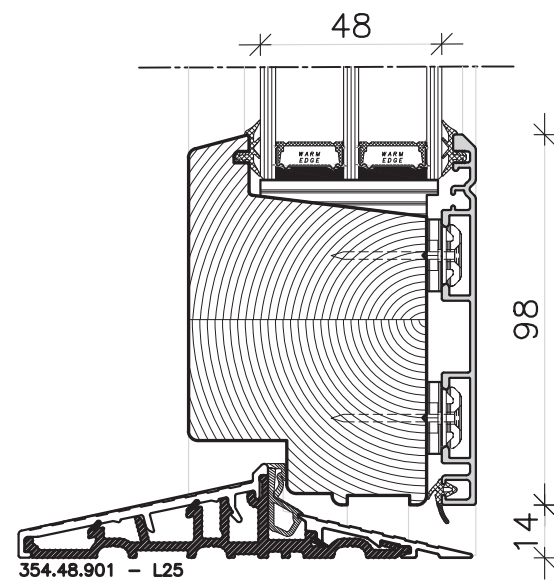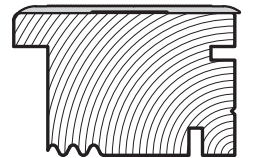


	Fabriksvej 5 Tlf.: +45 702 66 702 Danmarks eksklusive <b>TRÆ ALU</b> vindue 7800 Skive Fax: +45 702 26 702 Professionelt, hurtigt og med godt humør Email: traeealu@kastрупvindet.dk Hjemmeside: www.kastрупvindet.dk	Målestok Scale <b>1 : 2</b>	Dato/Date Scale <b>08.11.2017</b> Rev./Rev.
	NATUR E++ UDADGÅENDE FACADEDØR   SIDE 3-8 OUTWARD GOING ENTRANCE DOOR   PAGE 3-8	Tegn. Nr. Dwg. No. <b>450.48.001</b>	Tegnet af Designed by <b>DIT</b>

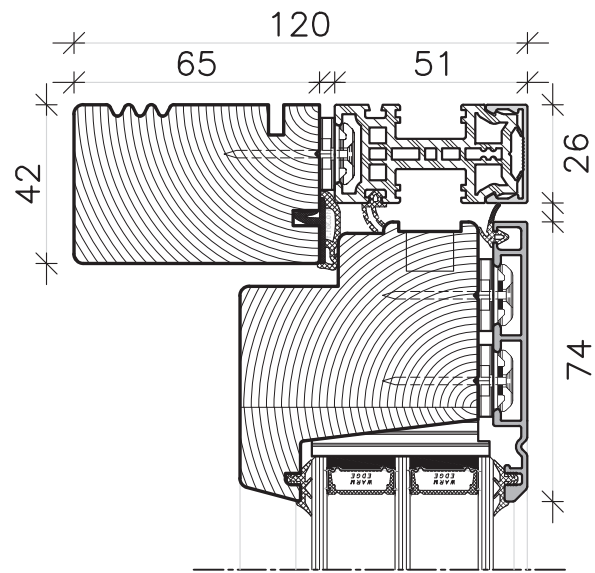


354.48.705 - L20

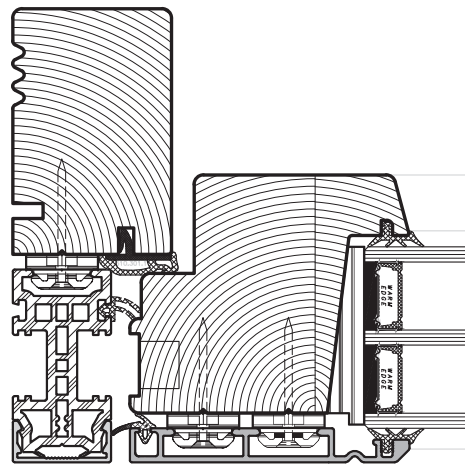


354.48.706 - V20

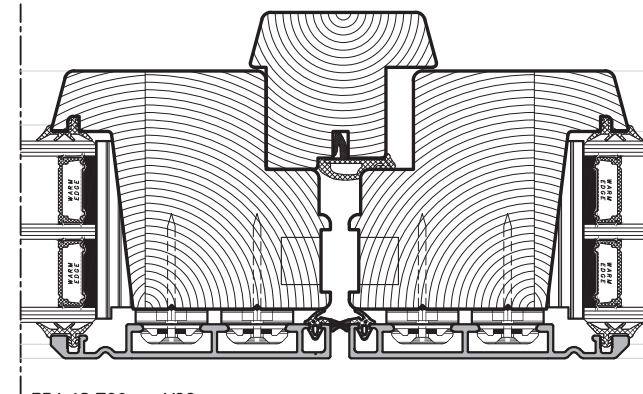


354.48.709 - V22

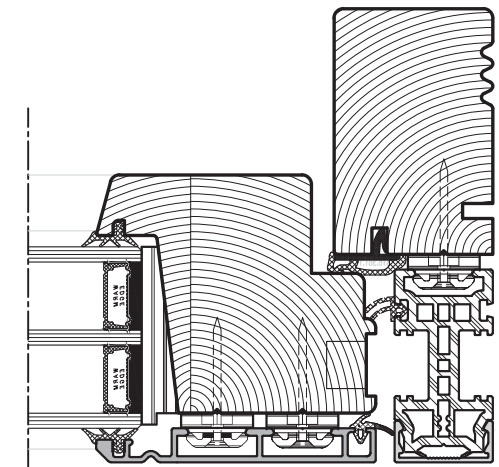


354.48.706 - V20

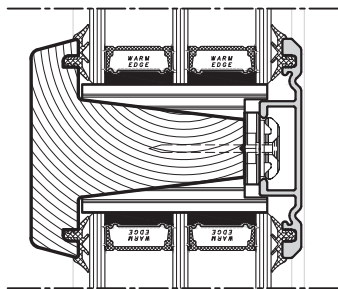

350.48.058 - V23

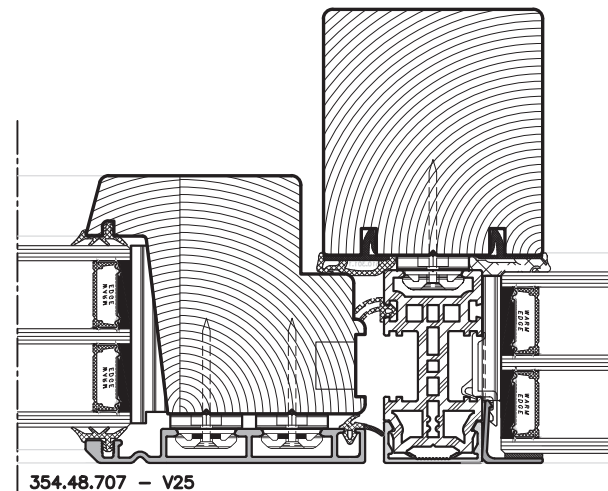

354.48.707 - V25

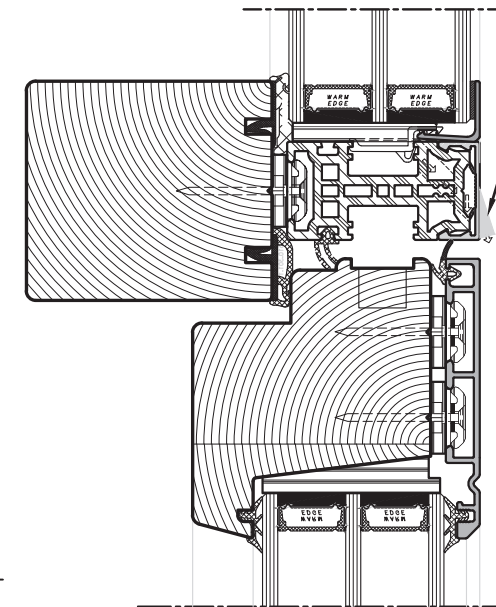

354.48.708 - L27

SYNLIG DRÆN

ALLE MÅL ER ANGIVET I MM.



SIGNATUR

- HÅRDT TRÆ
- TRÆ
- KOMPOSIT
- ALUMINIUM


TILVALG

Standard med 1 tætning.  
Der kan vælges ekstra mellem tætning:


TILVALG  
Fals: 10/32

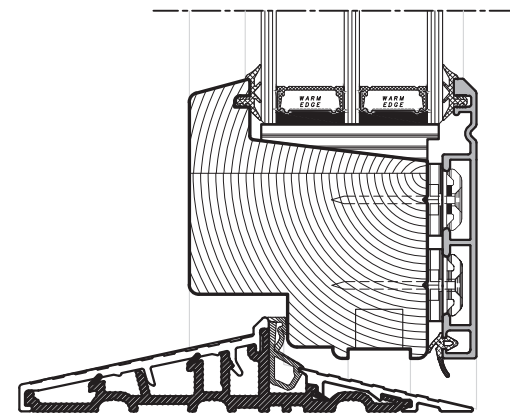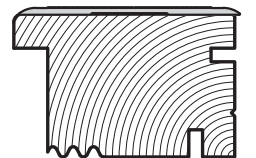


354.48.701 - L25

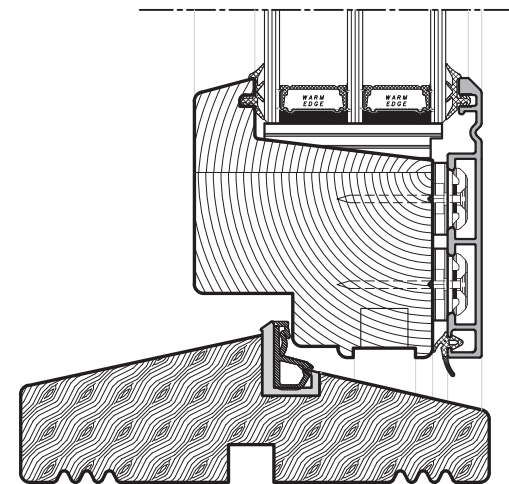


354.48.702 - L25

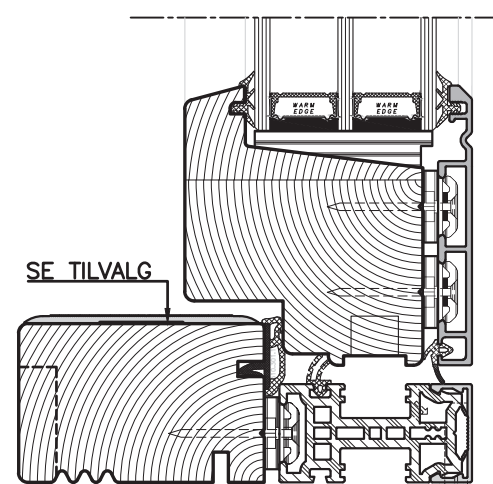



354.48.703 - L25

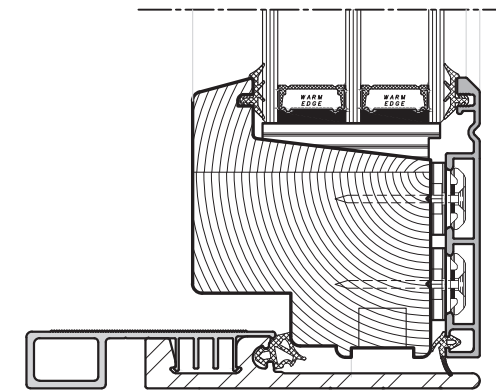

354.48.704 - L25



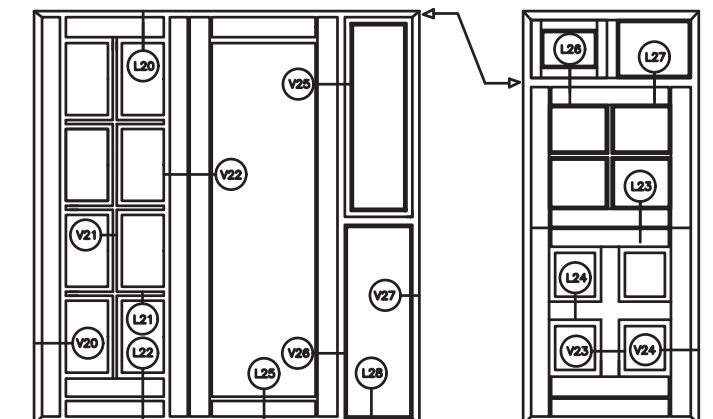


	Fabriksvej 5 Tlf.: +45 702 66 702 Danmarks eksklusive <b>TRÆ ALU</b> vindue 7800 Skive Fax: +45 702 26 702 Professionelt, hurtigt og med godt humør Email: traeanu@kastрупvindet.dk Hjemmeside: www.kastрупvindet.dk	Målestok Scale <b>1 : 2</b>	Dato/Date Scale <b>08.11.2017</b> Rev./Rev.
	Tegn. Nr. Dwg. No. <b>450.48.001</b>	Tegnet af Designed by <b>DIT</b>	Godkendt Approved
<b>NATUR E++</b> <b>UDADGÅENDE TERRASSEDØR   SIDE 4-8</b> OUTWARD GOING PATIO DOOR   PAGE 4-8			

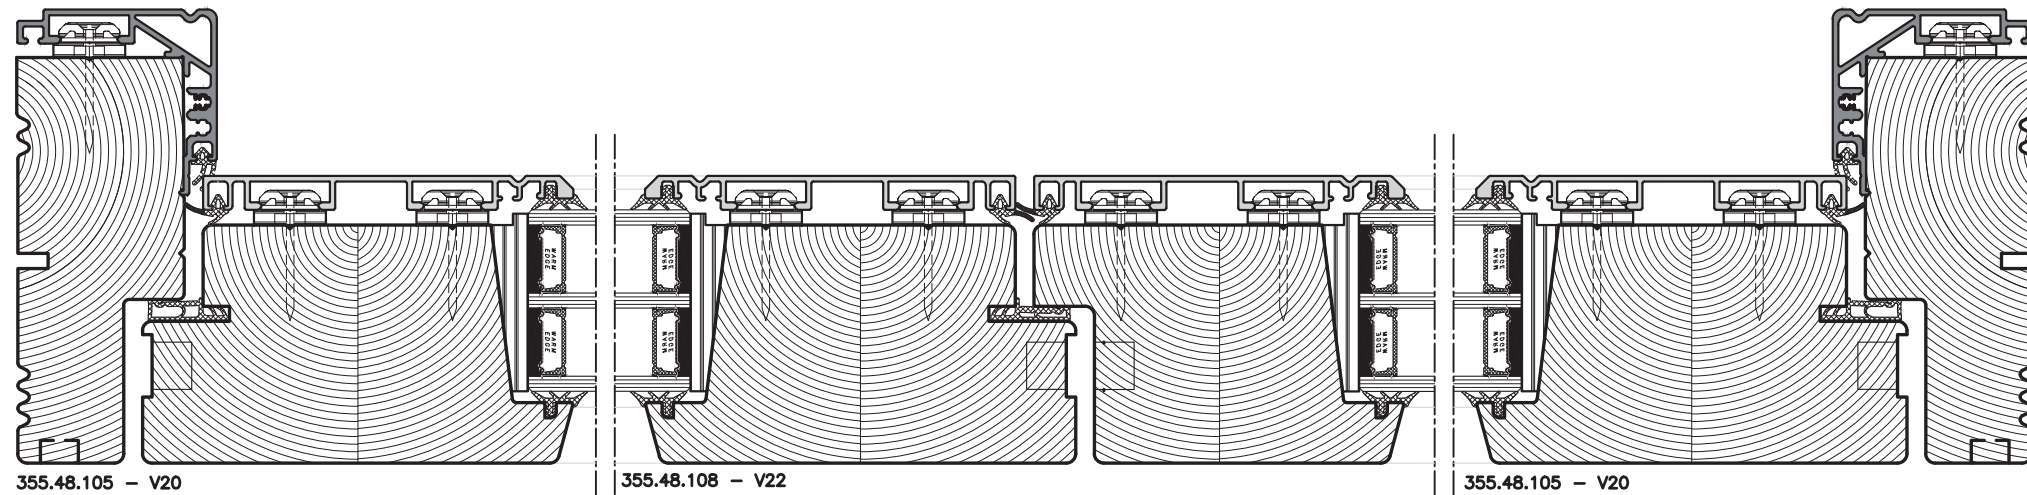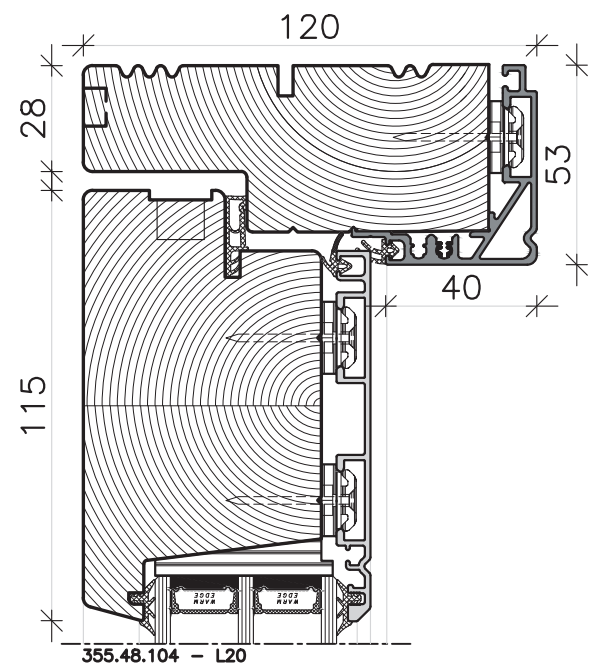

355.48.108 - V22

355.48.105 - V20

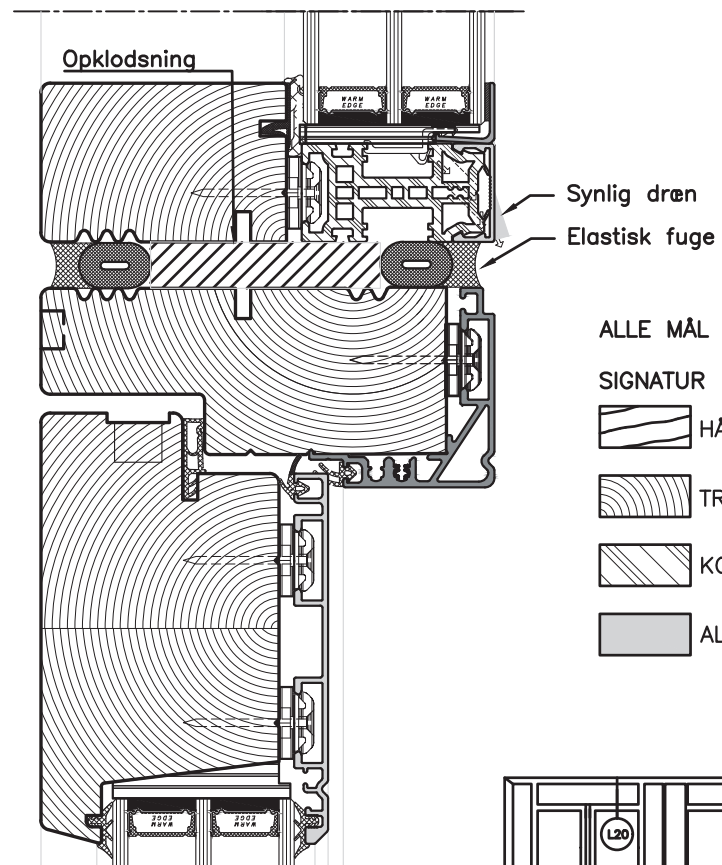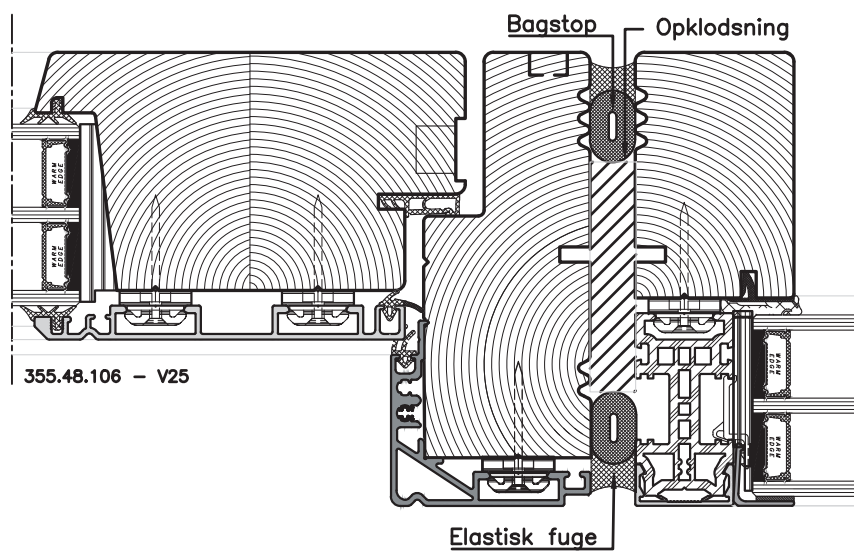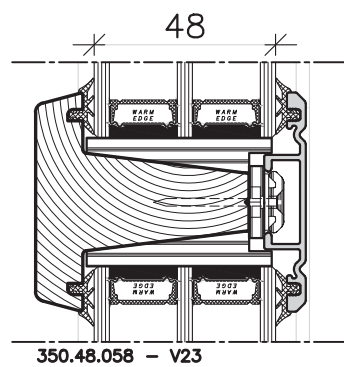





ALLE MÅL ER ANGIVET I MM.

SIGNATUR








- HÅRDT TRÆ
- TRÆ
- KOMPOSIT
- ALUMINIUM

TILVALG

Standard med 1 tætning.  
Der kan vælges ekstra mellem tætning:

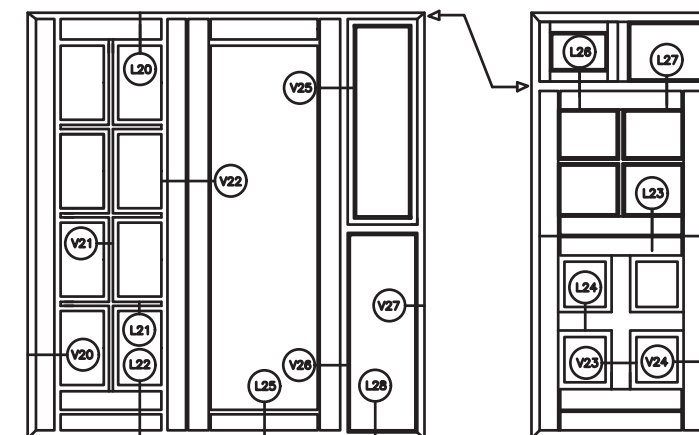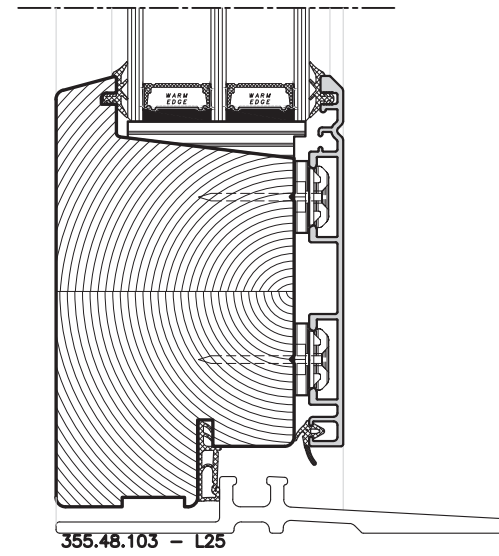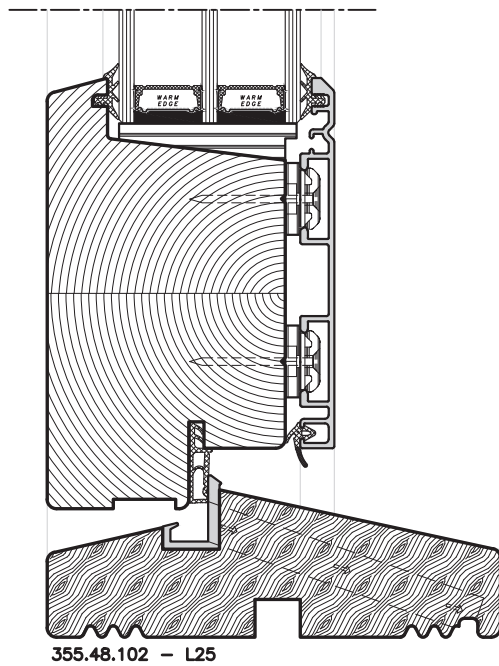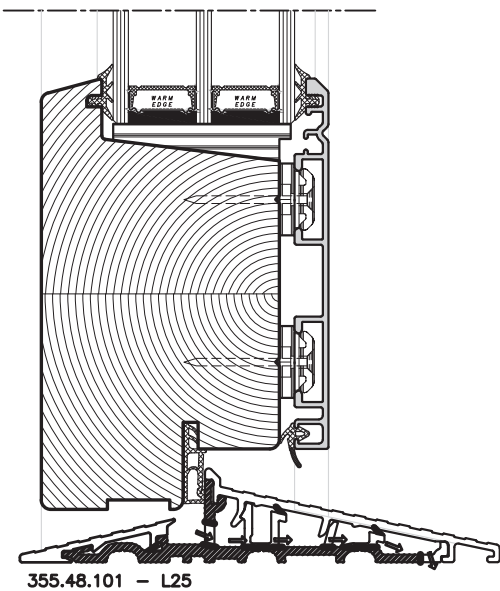

	Fabriksvej 5 Tlf.: +45 702 66 702 Danmarks eksklusive <b>TRÆ ALU</b> vindue 7800 Skive Fax: +45 702 26 702 Professionelt, hurtigt og med godt humør Email: traeanu@kastрупvindet.dk Hjemmeside: www.kastрупvindet.dk	Målestok Scale <b>1 : 2</b>	Dato/Date <b>08.11.2017</b> Rev./Rev.
	NATUR E++ INDADGÅENDE FACADEDØRE   SIDE 5-8 INWARD GOING ENTRANCE DOORS   PAGE 5-8	Tegn. Nr. Dwg. No. <b>450.48.001</b>	Tegnet af Designed by <b>DIT</b>

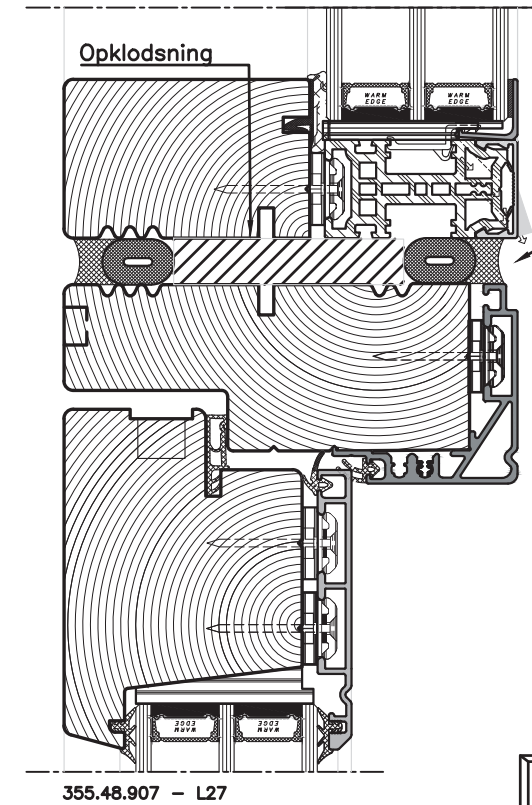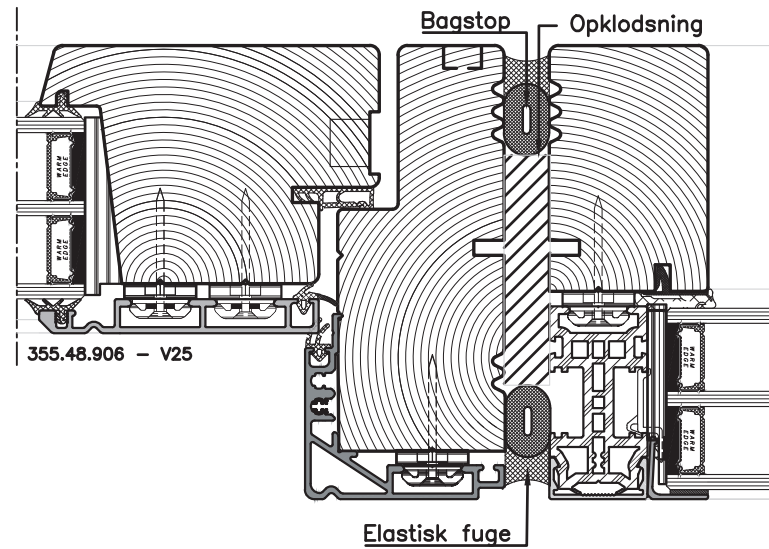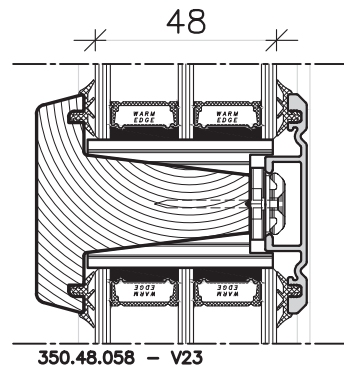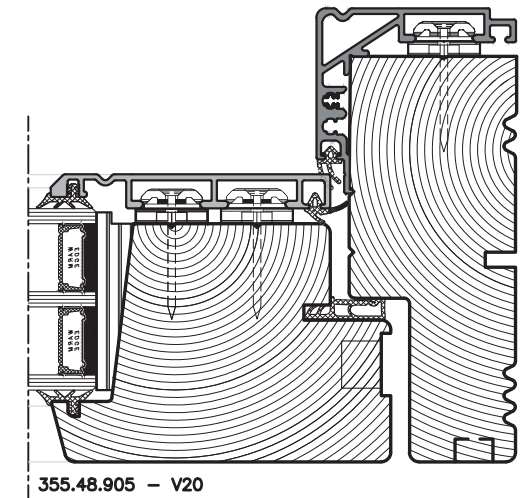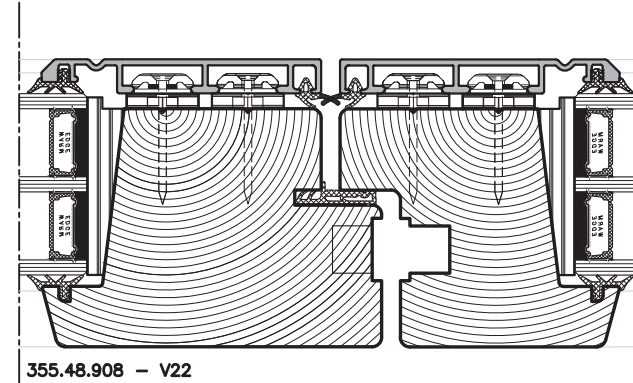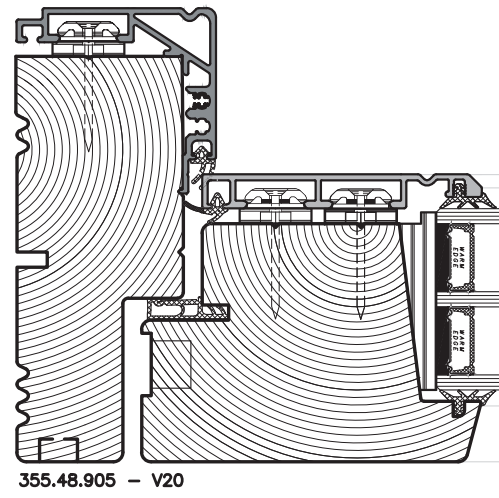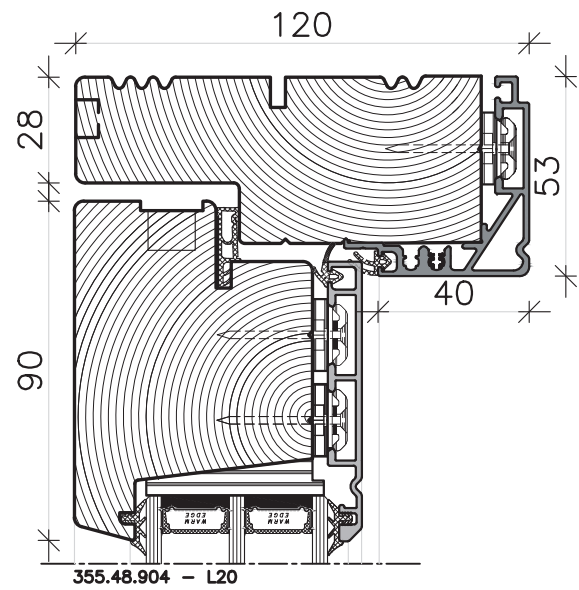

Synlig dræn  
Elastisk fuge





ALLE MÅL ER ANGIVET I MM.







SIGNATUR

TILVALG

- HÅRDT TRÆ
- TRÆ
- KOMPOSIT
- ALUMINIUM

Standard med 1 tætning.  
Der kan vælges ekstra mellem tætning:

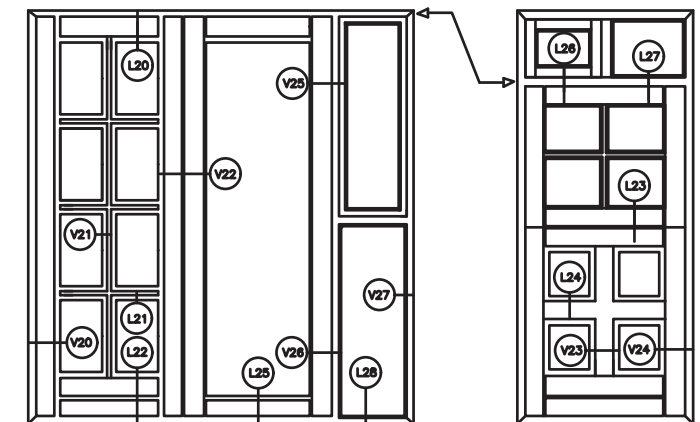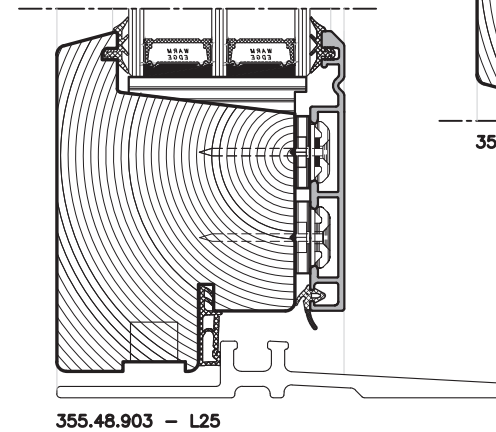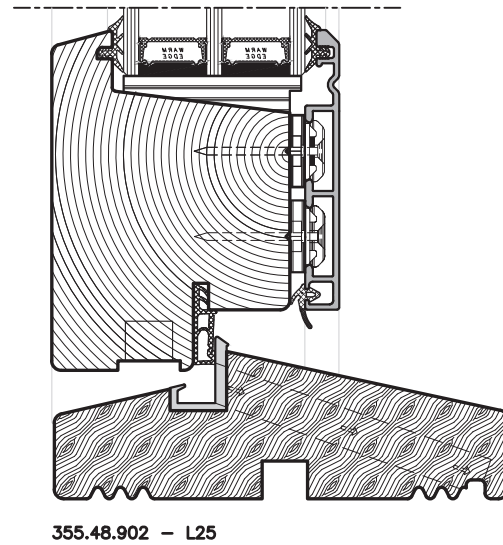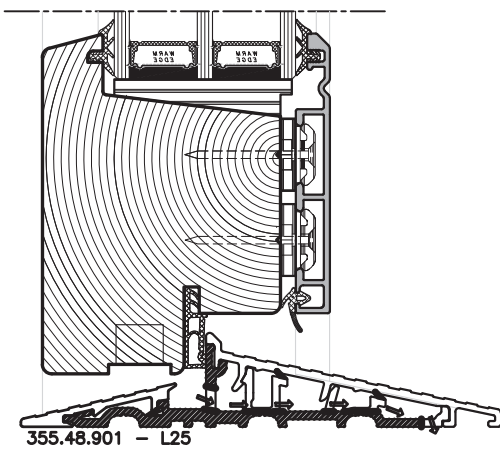


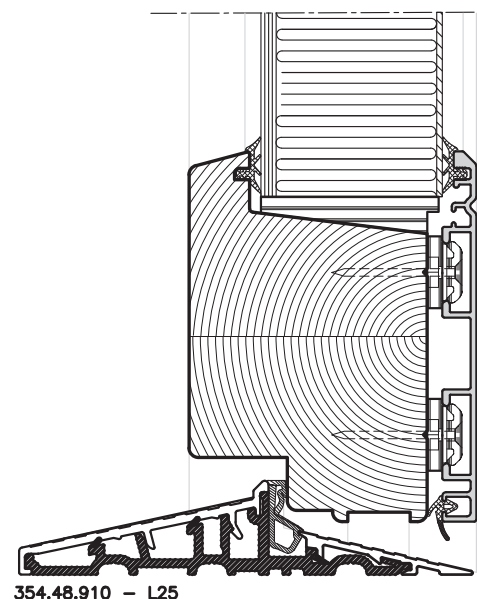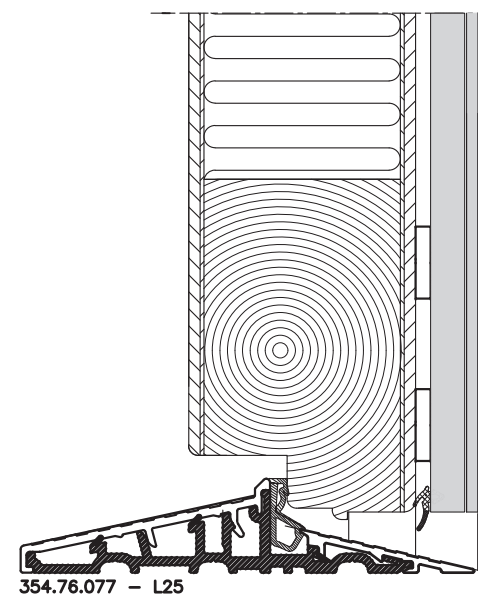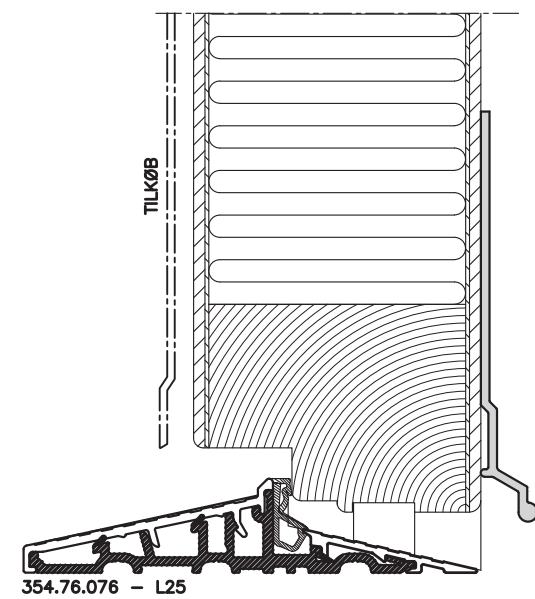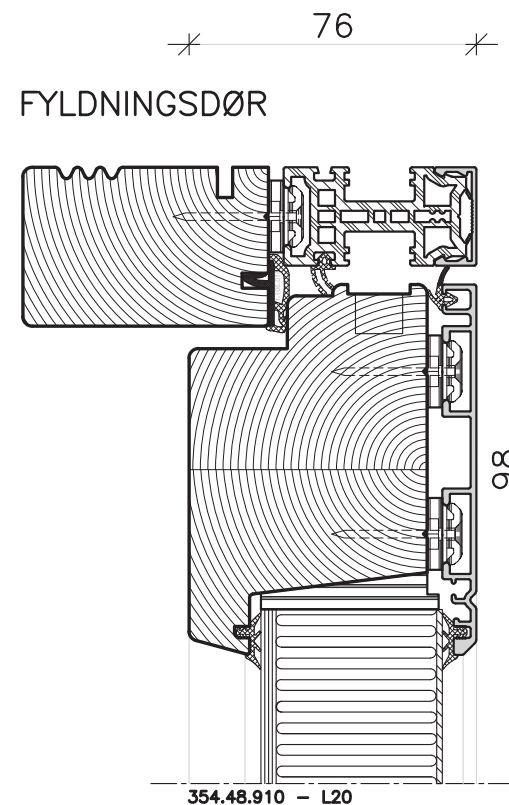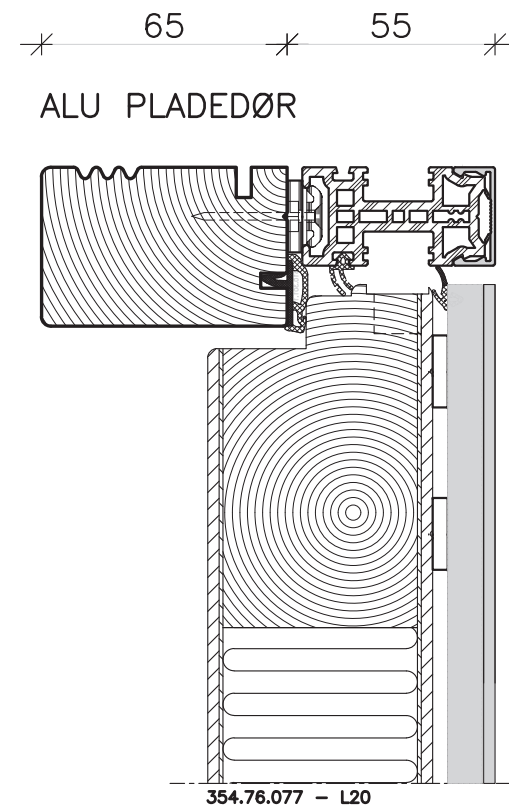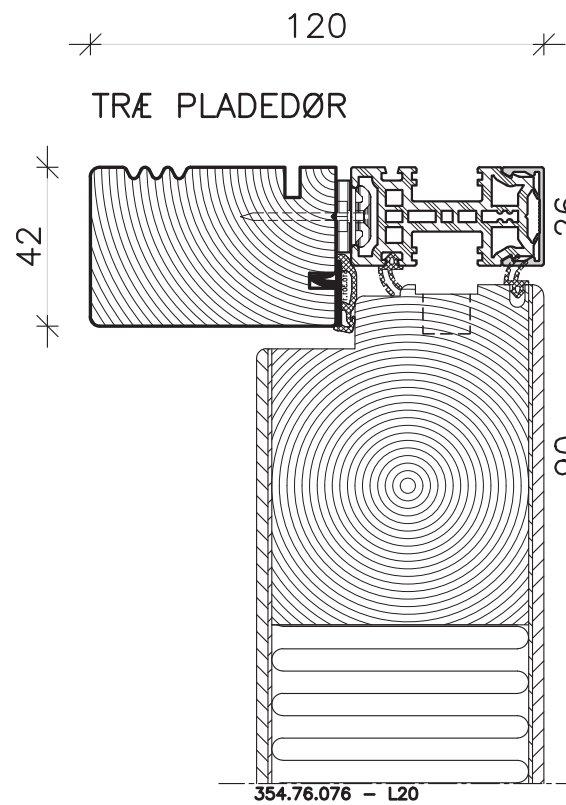

MULIGE BUNDRINS LØSNINGER:





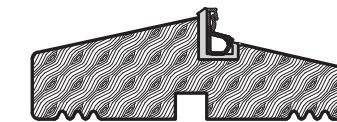

LAV BUND




HÅRDTTRÆ'S BUND







ALLE MÅL ER ANGIVET I MM.

SIGNATUR


-  HÅRDT TRÆ
-  TRÆ
-  KOMPOSIT
-  ALUMINIUM

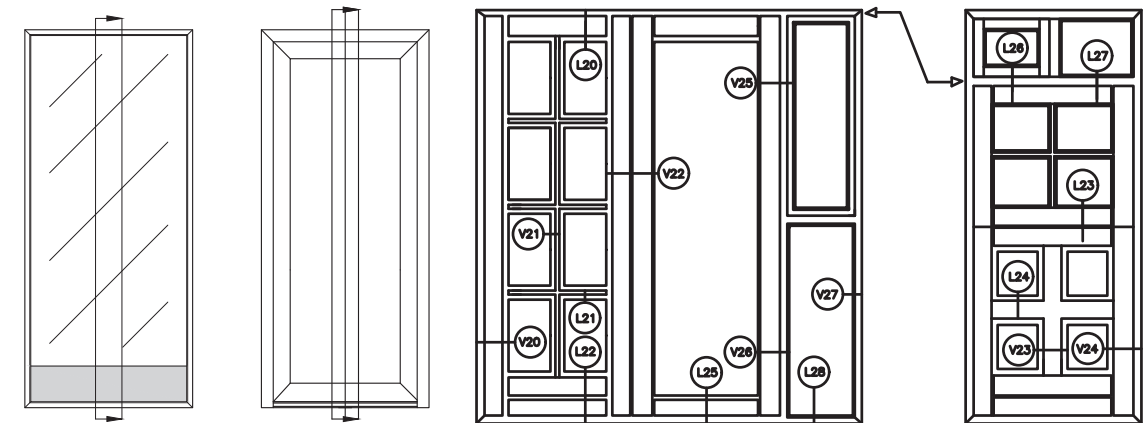

	Fabrikvej 5 Tlf.: +45 702 66 702 Danmarks eksklusive <b>TRÆ ALU</b> vindue 7800 Skive Fax: +45 702 26 702 Professionelt, hurtigt og med godt humør Email: traeau@kastрупvindu.dk Hjemmeside: www.kastрупvindu.dk	Målestok Scale <b>1 : 2</b>	Dato/Date <b>22.11.2017</b> Rev./Rev.
	NATUR E++ UDADGÅENDE FACADEDØRE, FYLDNING & PLADEDØRE   SIDE 7-8 OUTWARDS GOING ENTRANCE - SOLID & INFILL   PAGE 7-8	Tegn. Nr. Dwg. No. <b>450.48.001</b>	Tegnet af Designed by <b>DIT</b>

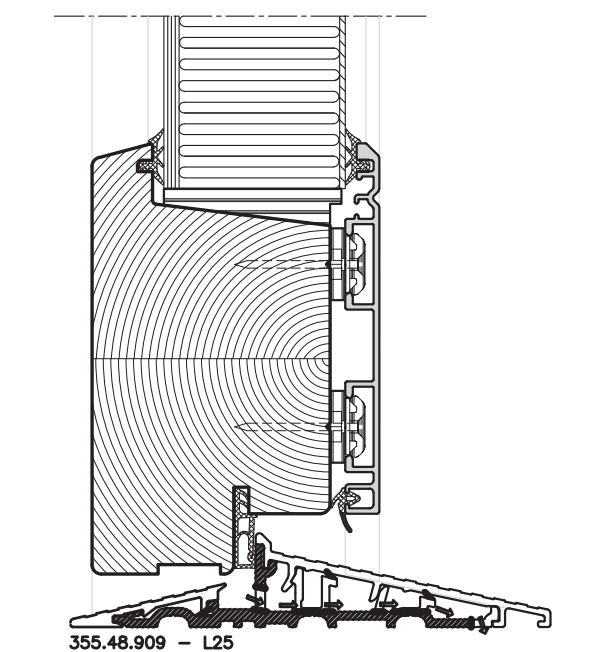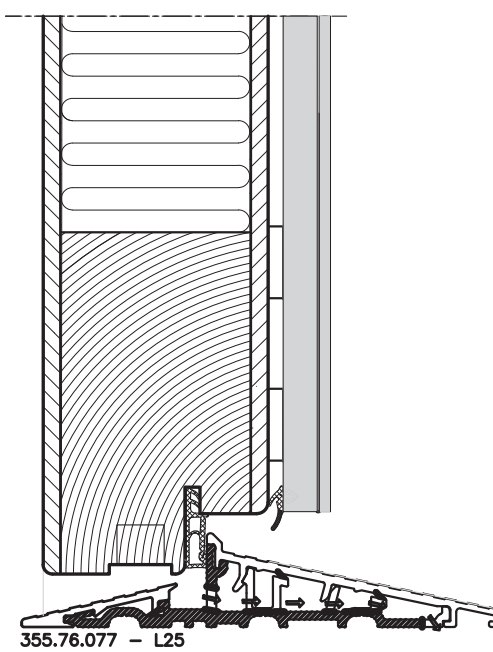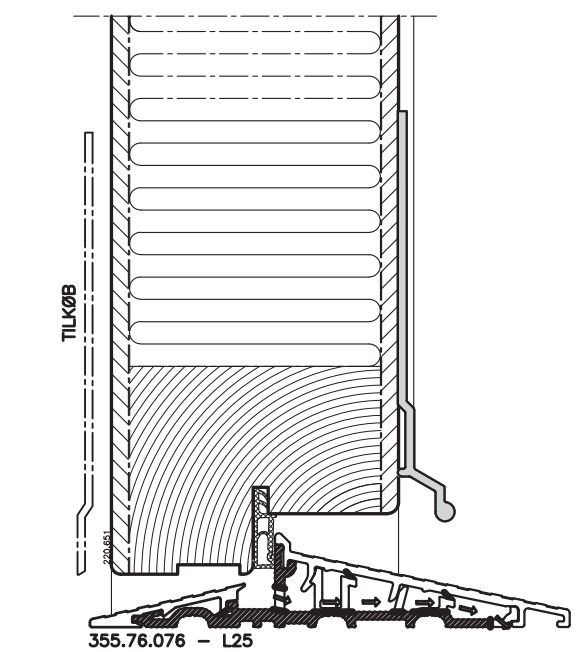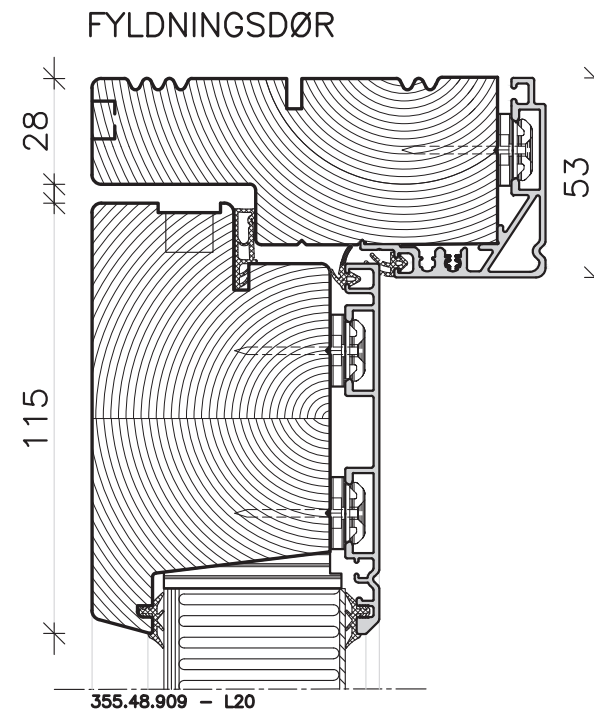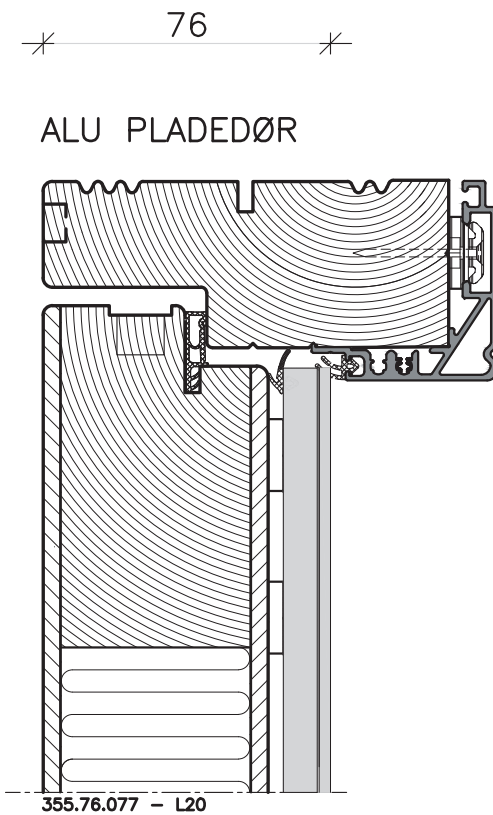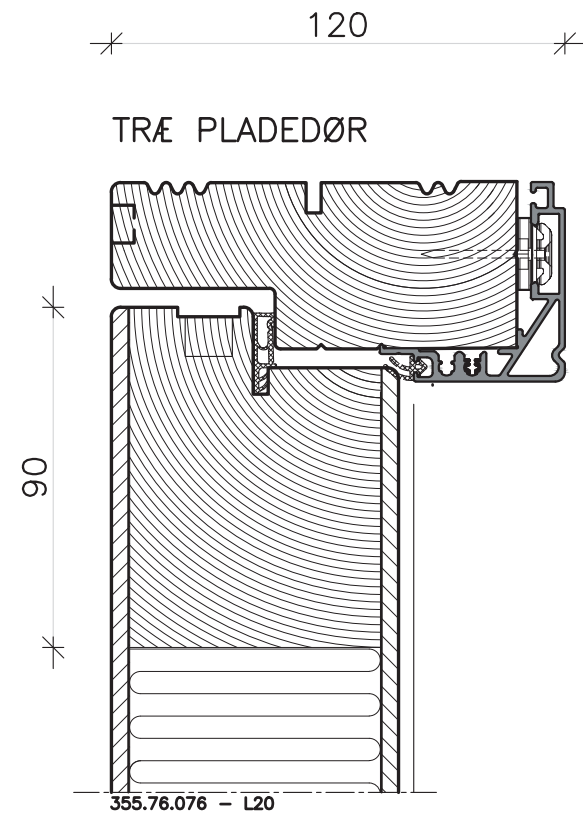

MULIGE BUNDTRINS LØSNINGER:

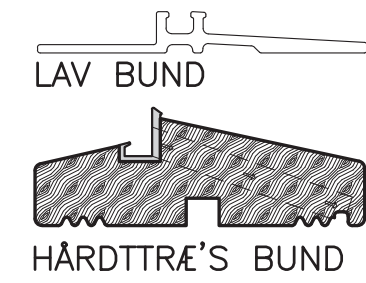

ALLE MÅL ER ANGIVET I MM.

- SIGNATUR
- HÅRDT TRÆ
  - TRÆ
  - KOMPOSIT
  - ALUMINIUM

