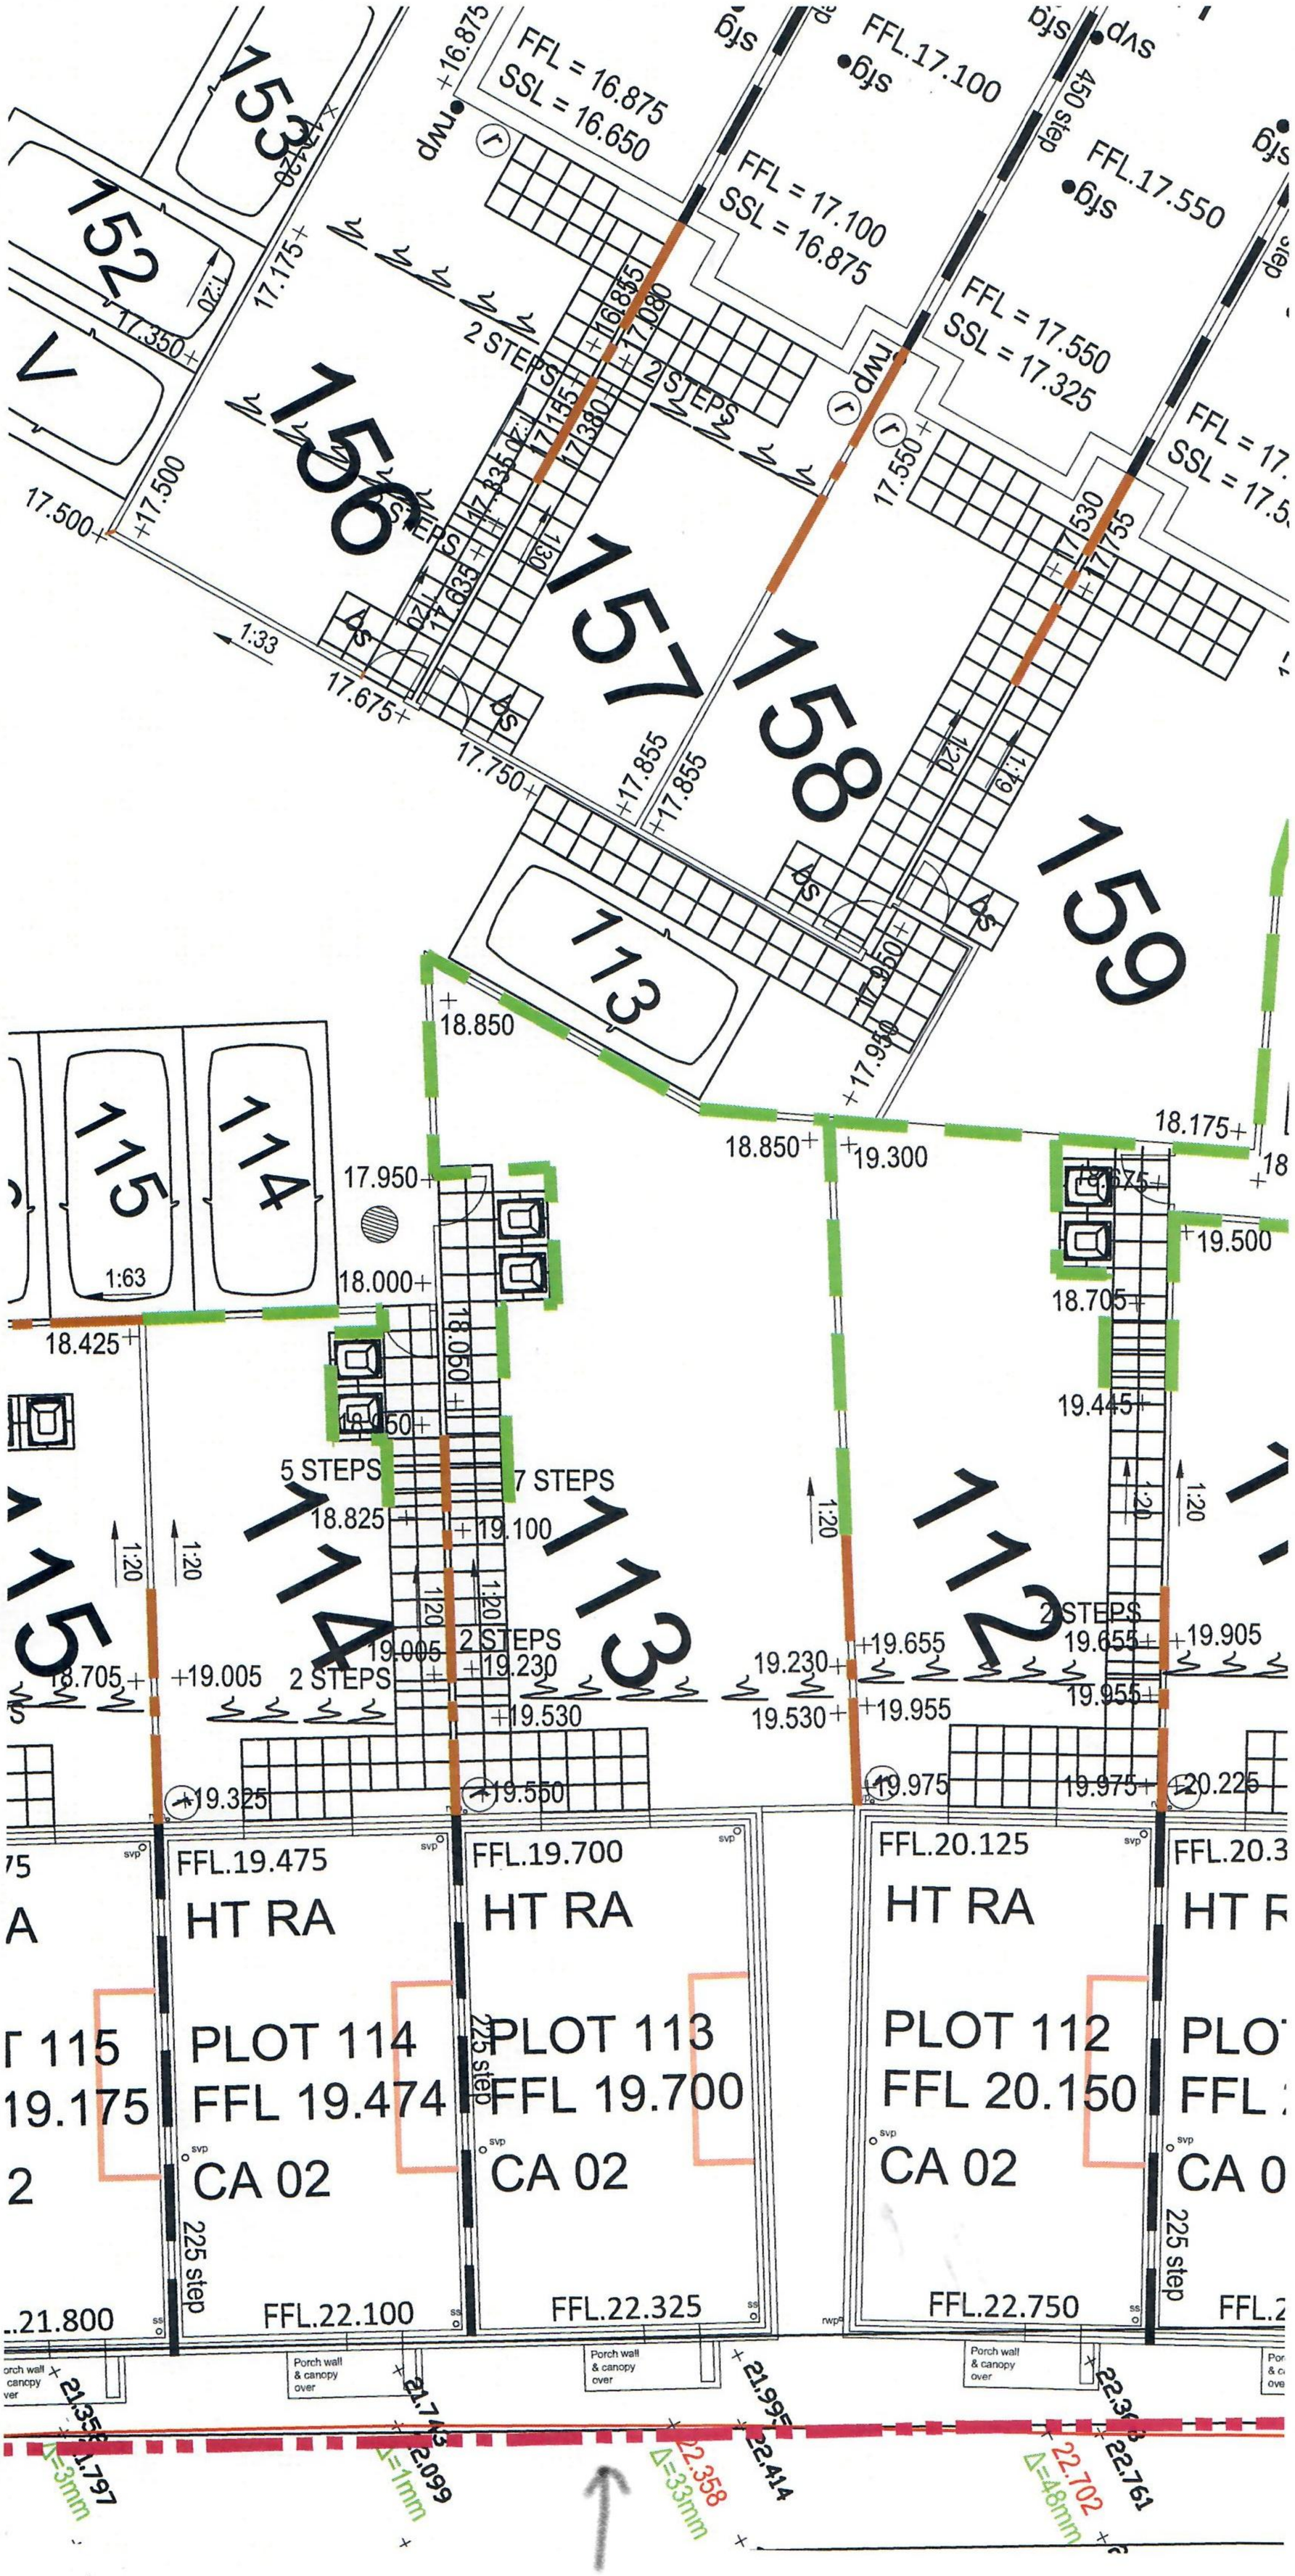
FFL = 16.875
SSL = 16.650
FFL.17.100
FFL = 17.100
SSL = 16.875
FFL.17.550
FFL = 17.550
SSL = 17.325
450 step
152
153
156
157
158
159
113
115
114
2 STEPS
5 STEPS
7 STEPS
1:33
1:63
1:20
1:64
1:30
17.500+
17.675+
17.750+
17.855+
17.950+
18.850+
19.300+
18.425+
18.000+
18.705+
19.005+
19.325+
19.100+
19.230+
19.530+
19.550+
19.655+
19.955+
19.975+
20.225+
18.825+
19.445+
19.500+
FFL.19.475
HT RA
FFL.19.700
HT RA
FFL.20.125
HT RA
PLOT 114
FFL 19.474
CA 02
PLOT 113
FFL 19.700
CA 02
PLOT 112
FFL 20.150
CA 02
225 step
FFL.22.100
FFL.22.325
FFL.22.750
Porch wall & canopy over
21.797
22.099
22.358
22.414
22.702
22.761
Δ=3mm
Δ=1mm
Δ=33mm
Δ=48mm