
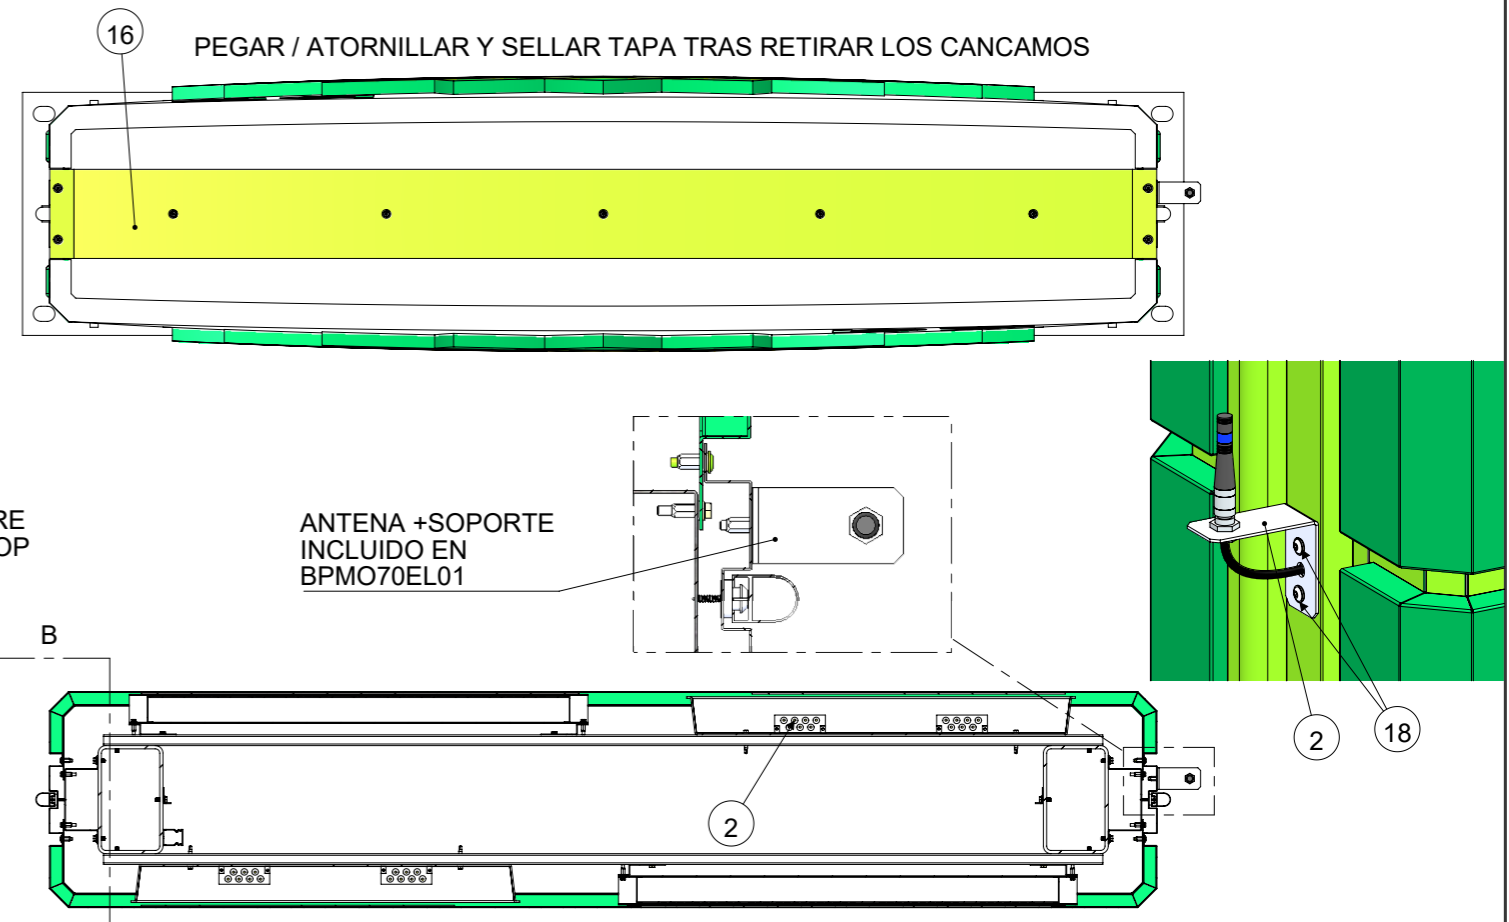


Verificar cota


REVISIONES				
REV.	MODIFICACIÓN	EMISIÓN	DIBUJADO	APROBADO
05	CAMBIO DE ANCLAJES	05/03/2021	F.J.R.	A.P.M.
04	INCL. ANTENA	29/01/2021	F.J.R.	A.P.M.
03	PASO A FABRICACIÓN SERIE	10/12/2020	F.J.R.	A.P.M.

NOTAS:  
 1. EN CASO DE DUDA, CONSULTAR CON EL DEPARTAMENTO TÉCNICO.

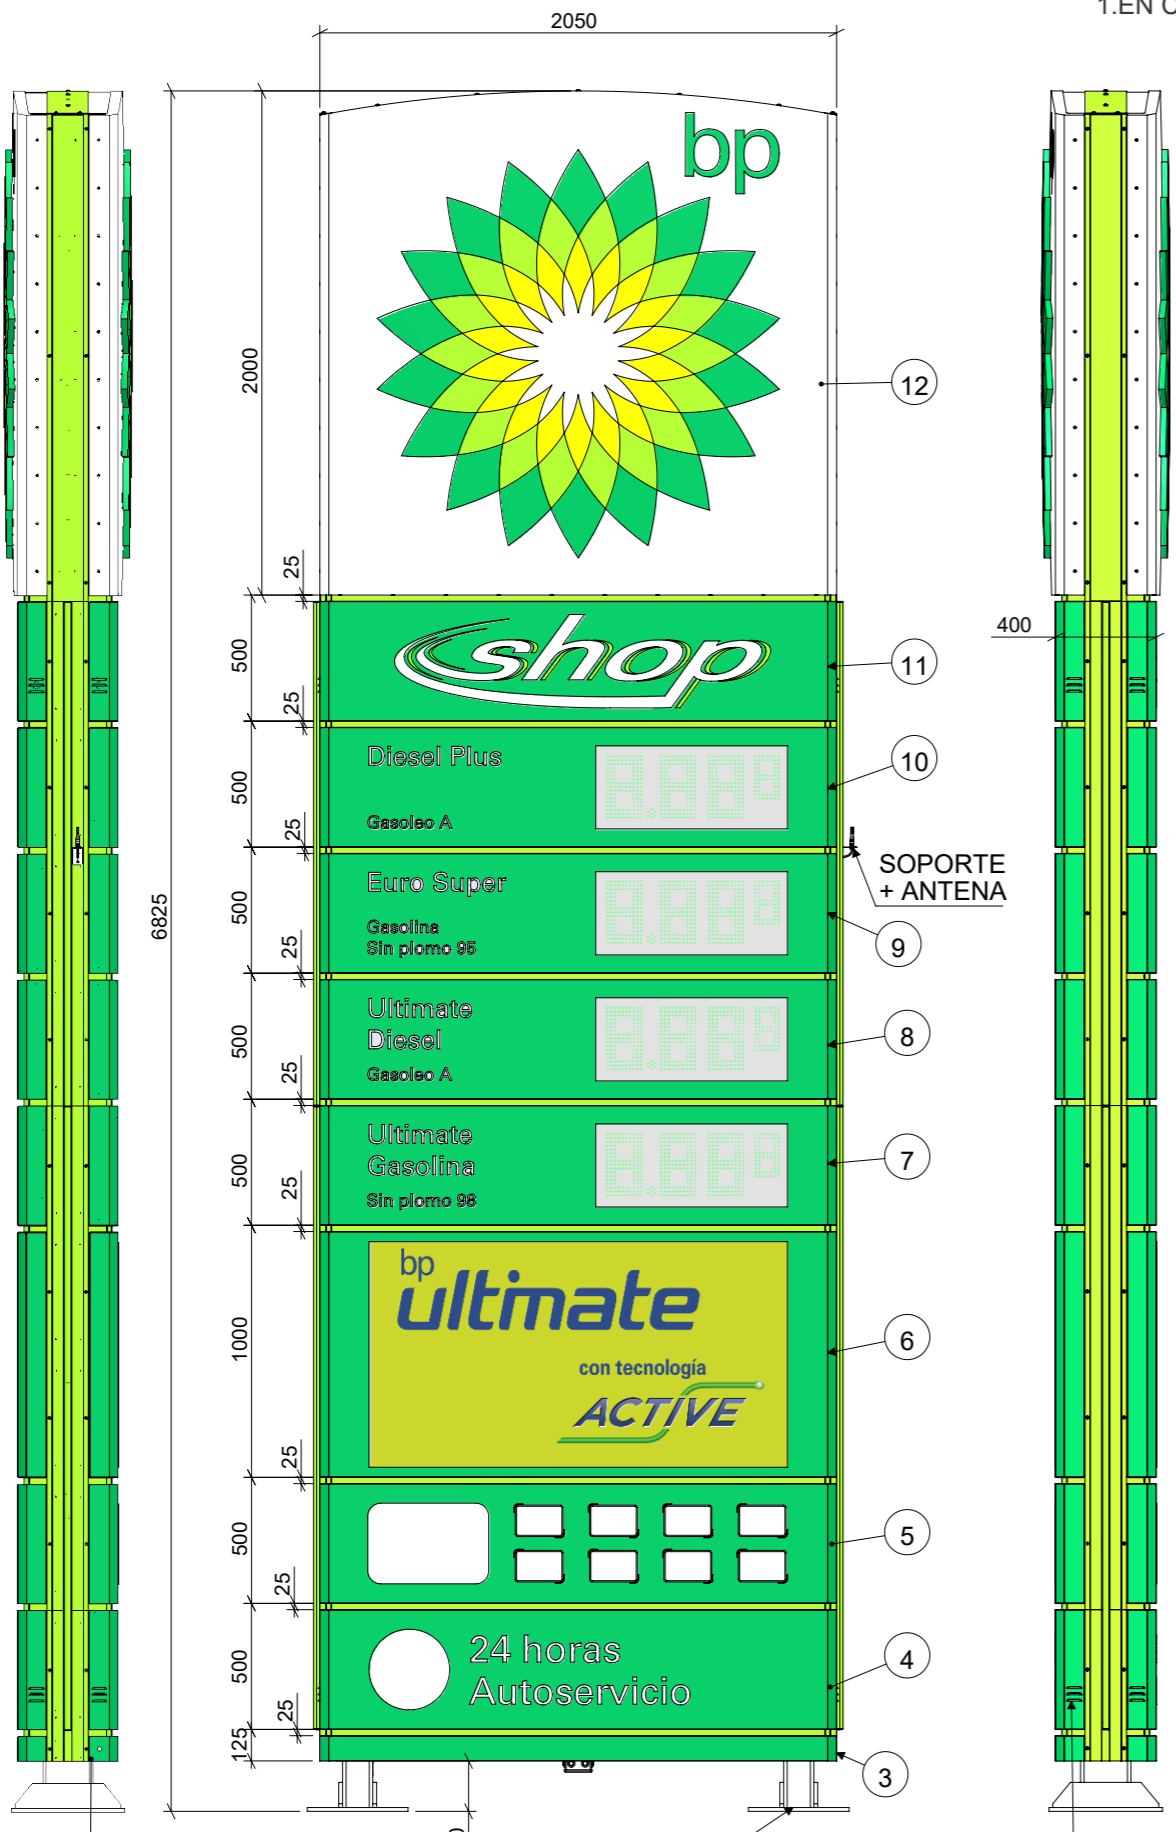

REJILLAS SIEMPRE EN EL PANEL SHOP

ANTENA +SOPORTE INCLUIDO EN BPMO70EL01

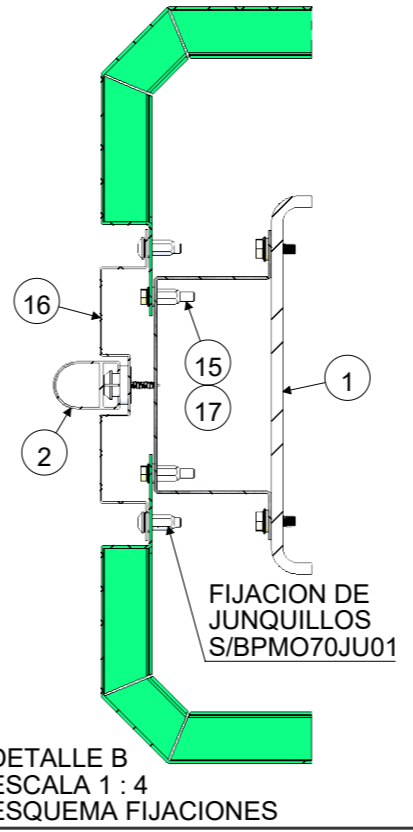

DETALLE B  
 ESCALA 1 : 4  
 ESQUEMA FIJACIONES

POS	DESCRIPCION	CANTIDAD	Nº DE PLANO	MATERIAL	PESO	OBSERVACIONES
1	ESTRUCTURA	1	BPMO70ES01		675.6	
2	ELECTRIFICACION	1	BPMO70EL01		52.1	
3	PANEL ZOCALO	2	BPMO70PA10		5.6	
4	PANEL HORARIO	2	BPMO70PA09		13.4	
5	PANEL TARJETERO	2	BPMO70PA13		12	
6	Panel "Ultimate" H975	2	BPMO70PA11		38.6	
7	PANEL "Ultimate Gasolina Sin plomo 98"	2	BPMO70PA08		12.2	
8	PANEL "Ultimate Diesel Gasoleo A"	2	BPMO70PA07		12.2	
9	PANEL "Euro Super Gasolina Sin plomo 95"	2	BPMO70PA06		12.2	
10	PANEL "Diesel Plus Gasoleo A"	2	BPMO70PA05		12.2	
11	PANEL "SHOP" H475	2	BPMO70PA02		14.8	
12	PANEL HELIO	2	BPMO70PA01		69.2	
13	UTIL DE TRANSPORTE	1	BPMO70UT01	-	79	
14	ANCLAJES	1	GNMO##AN01		27	
15	TORNILLO DIN 933 M5x25 A2-70	120		Acero	0	
16	JUNQUILLOS	1	BPMO70JU01		888.9	
17	Arandela Plana DIN 125A M5	122		Acero	0	
18	TORNILLO ISO 7380-2 M5x20	2		ACERO	0	

Escala 1:50 Tol. General ISO 2768mK Dibujado F.J.R. Comprobado A.P.M.	Peso 1925.6 Kg Cotas expresadas en milímetros Nombre F.J.R. Fecha 02/07/2020 Fecha 05/03/2021	Asunto BP - BRITISH PETROLEUM MONOLITO 7000 Denominación CONJUNTO	Código Hoja1 de 1 BPMO70C001-05
--	---	--	------------------------------------

