

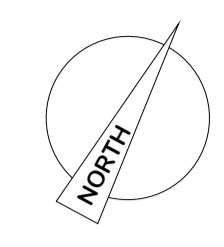




**Ground Plan**  
1:100

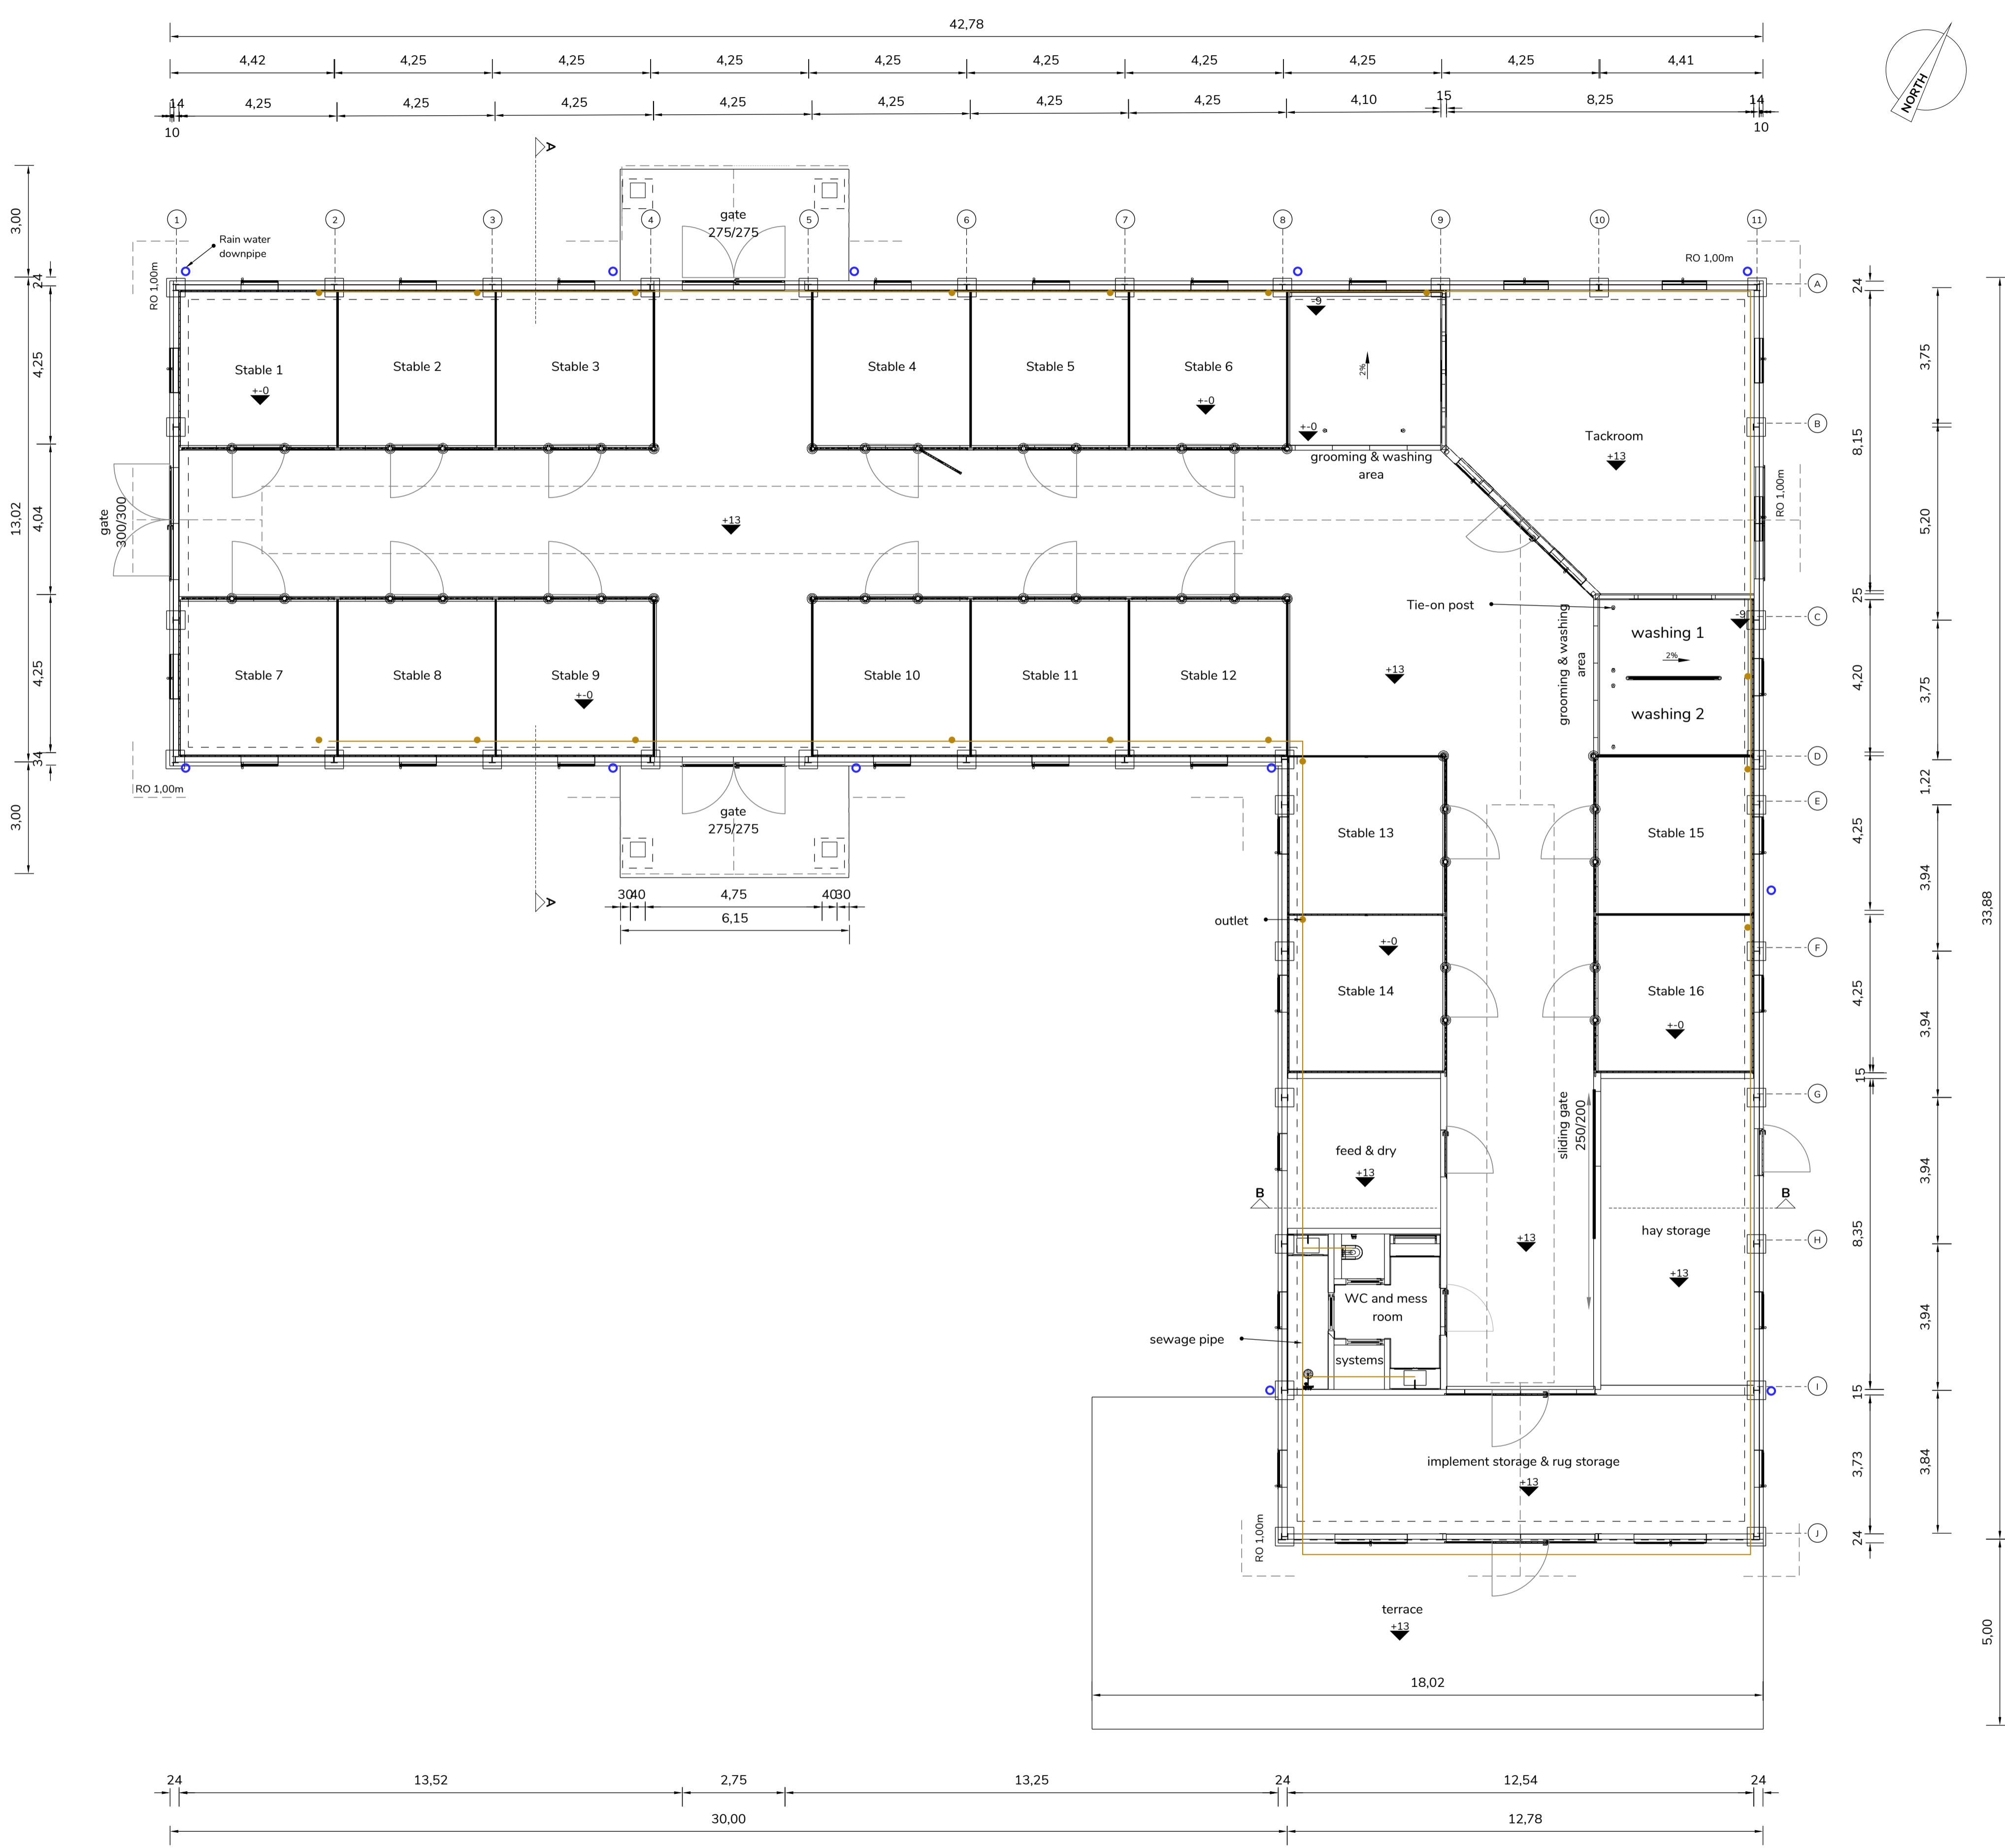

**Cut A-A**  
1:100

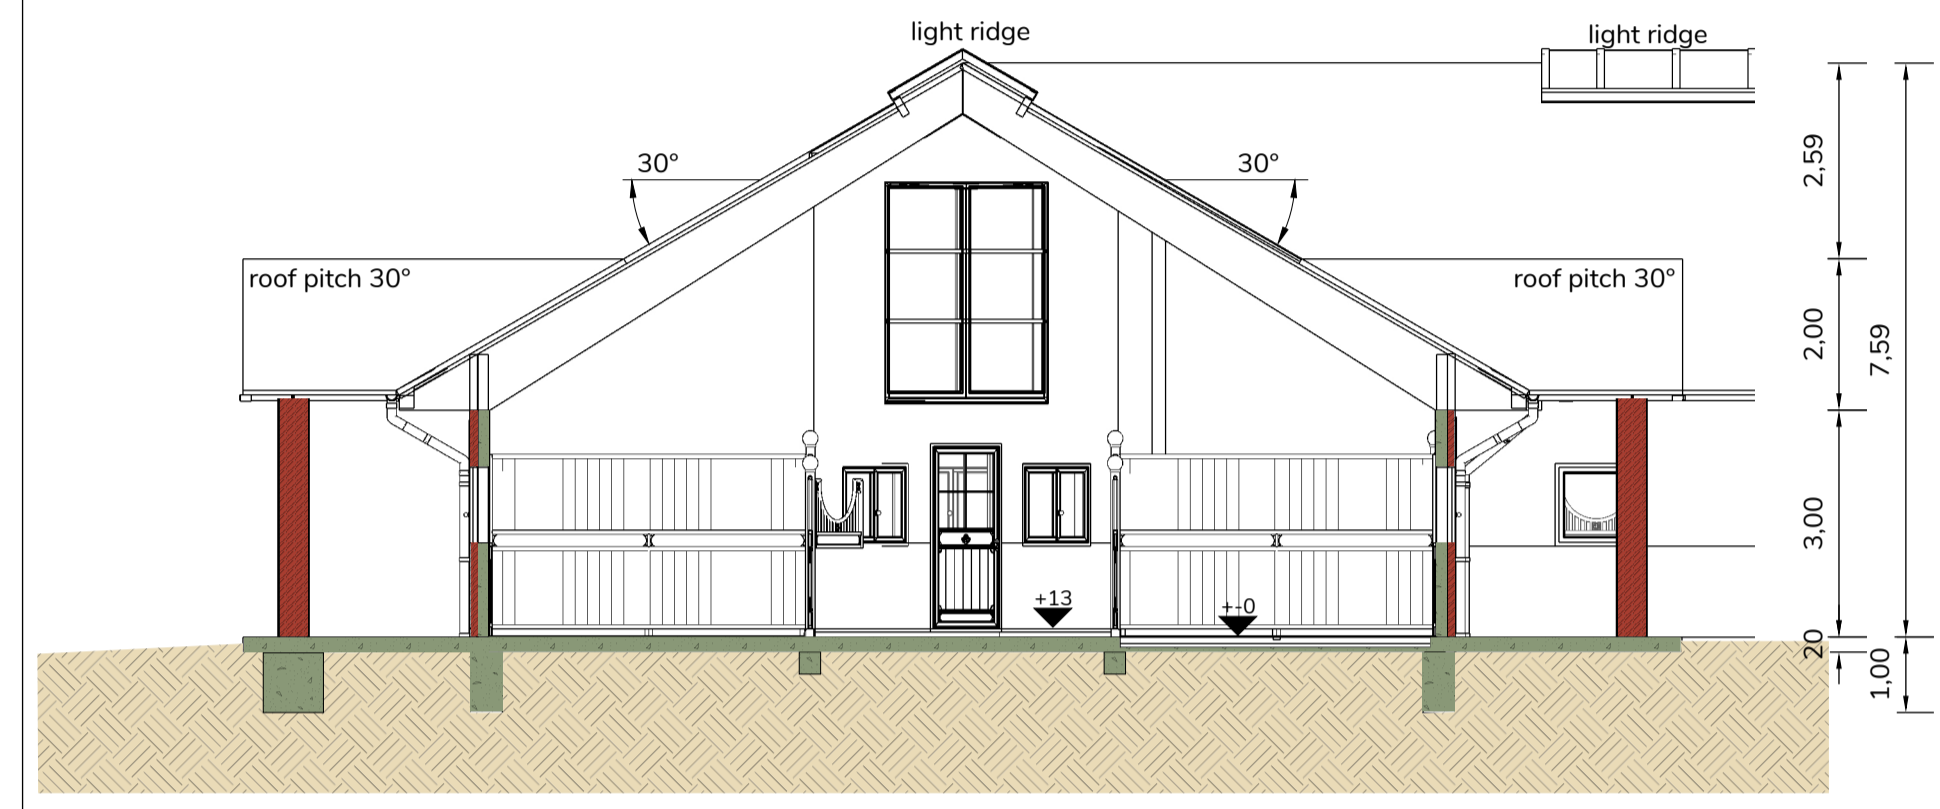

**Cut B-B**  
1:100

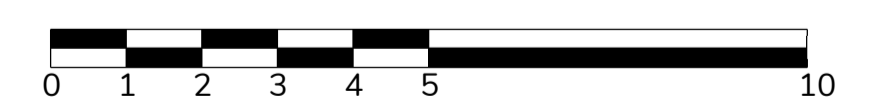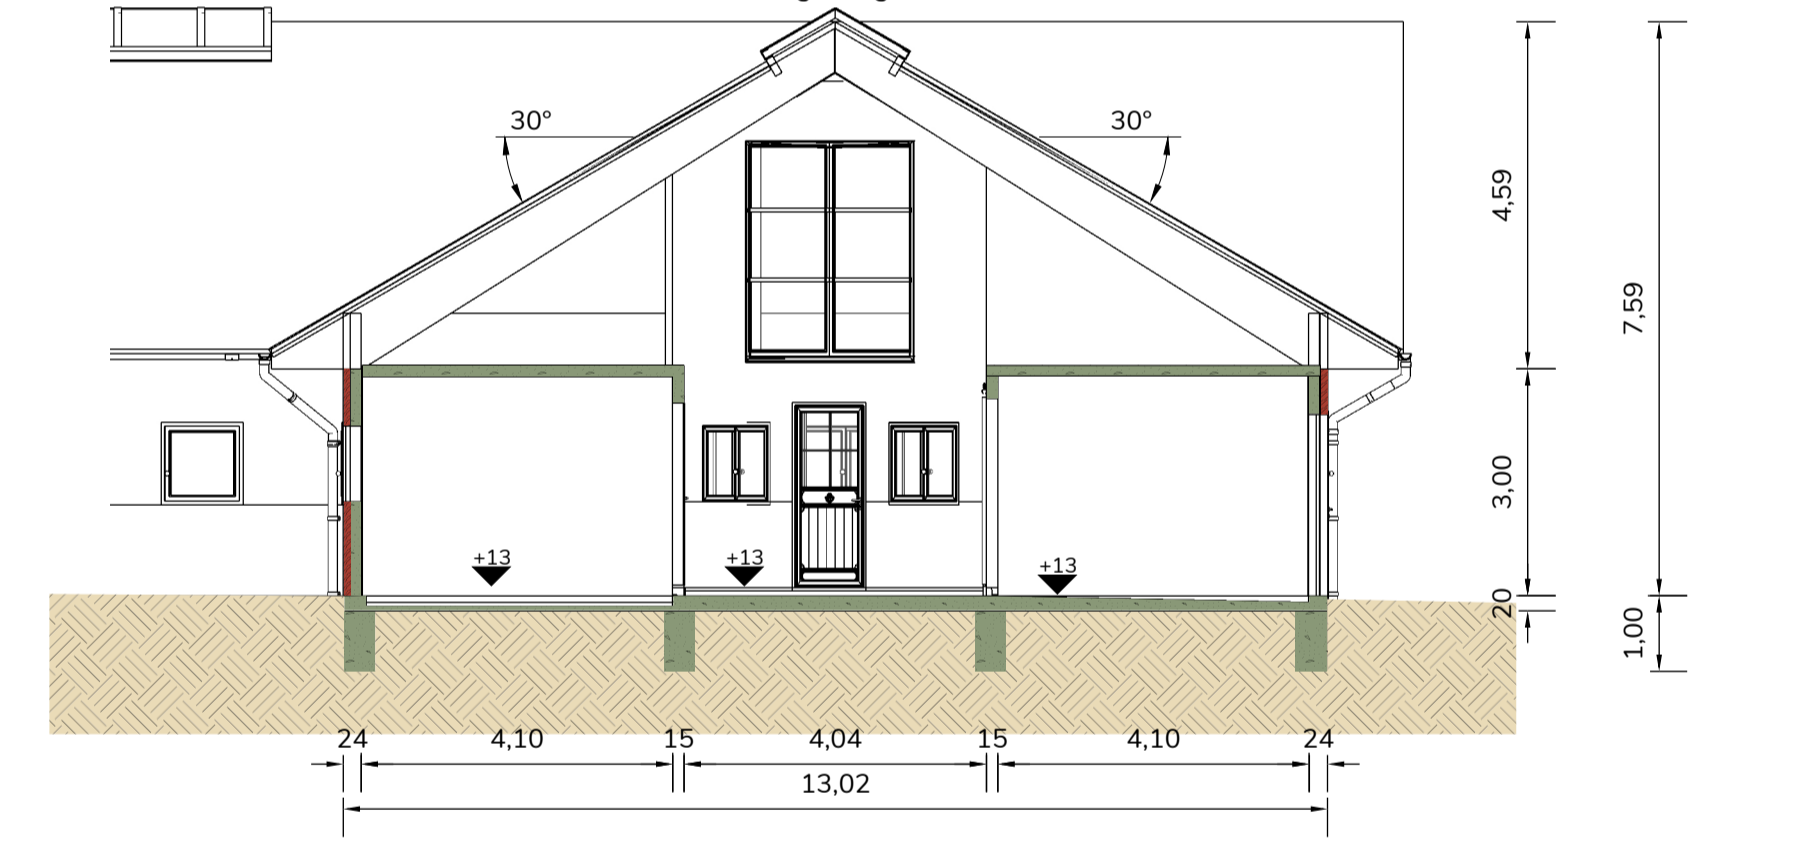

Kunde:				Maßstab:	1:100
Bauvorhaben:	Extension to include horse keeping Saffron House			Benennung:	
Projektnr.:	gezeichnet	Datum	Name	<p align="center"><b>Ground Plan</b> <b>Cut A-A, Cut B-B</b></p>	
	geprüft	14.11.2022	T. Ubrich		
<small>                 Für diese Technische Zeichnung behalten wir uns alle Rechte vor, auch für den Fall der Fortentwicklung oder Gekürzung. Ohne unsere vorherige Zustimmung darf diese Zeichnung weder vervielfältigt noch Dritten zugänglich gemacht, auch nicht in anderer Weise massenhaft verbreitet werden. Änderungen sind durchgezogene Linien und Ergänzungen gestrichelte Linien.             </small>				Zeichnungs-Nr.	Revision
Röwer & Rüb Kaiser-Str. 200-212 37211 Thejlschhausen www.roewer-rueb.de				1 von 1 A3	Dateiname:
				BG_SaffronHouse_Grundriss_Schnitte	