


**WIDOK OD
ZEWNAŁRZ**

Przek. A-A

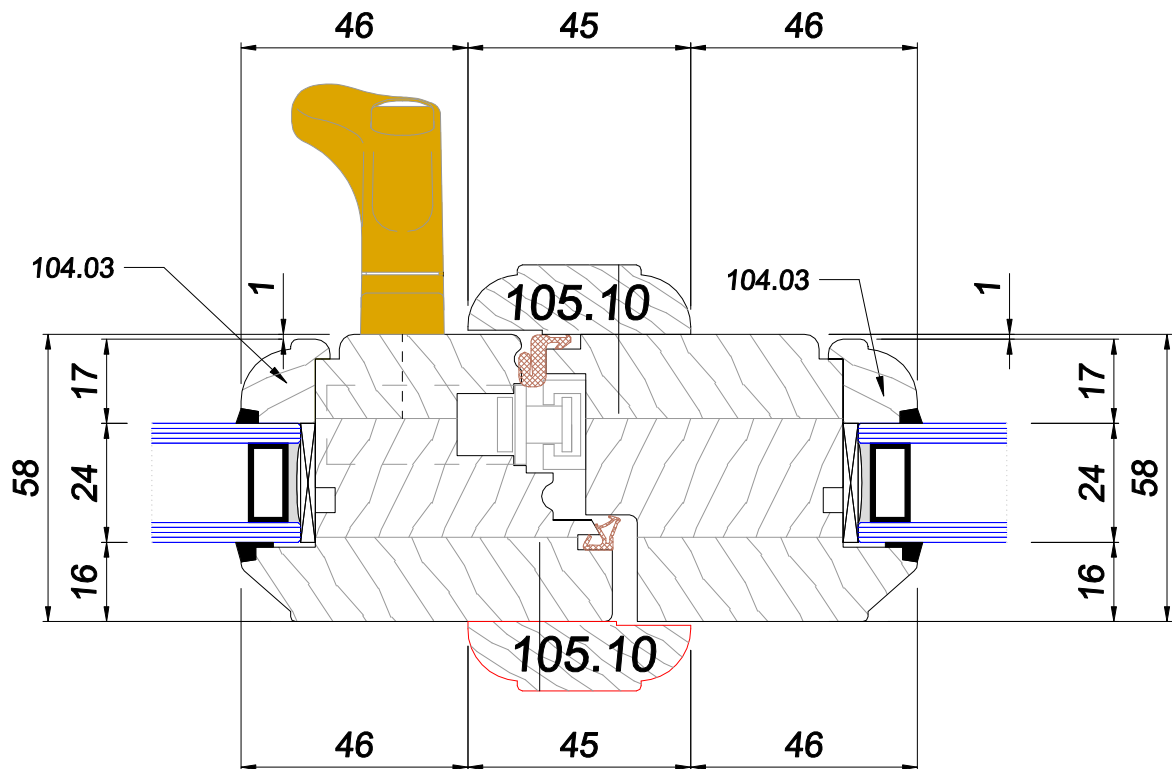

UWAGI:
 - SZYBA PAKIET 24 mm
 - LISTWY PRZYMYKOWE Z OBU
 STRON 105.10
 - KLAMKA VIRAGE
 - ZASUWNICA DM 25

NAZWA
ZLEC.

STORMPROOF

RYS.

PRZEKRÓJ POZIOMY- RUCHOMY SŁUPEK

INDEKS:

....

WERSJA 00

RYSOWAŁ:

WOJCIECH KOSOWSKI

DATA:

09.07.2020



Sp. z o.o. EUROSTYL
 Pl. Kilińskiego 1
 32-660 Chelmek
 biuro@eurostyl.net.pl