


Street elevation 21.23.25 Greenfields Av

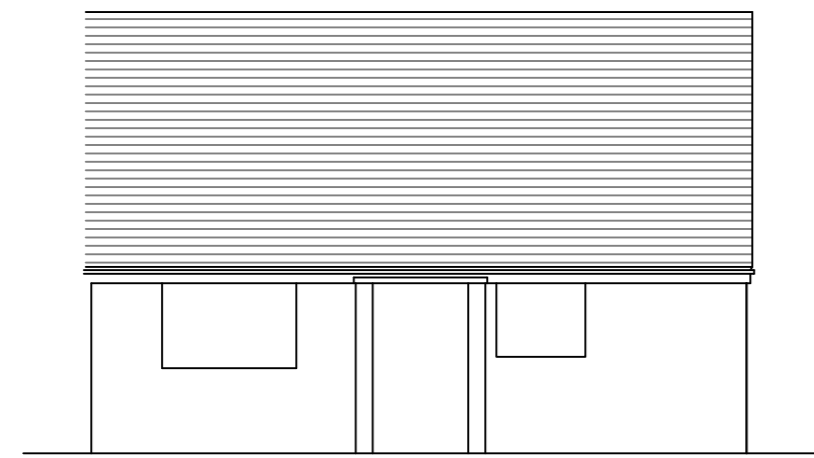

Scale bar 5m

