


Outside

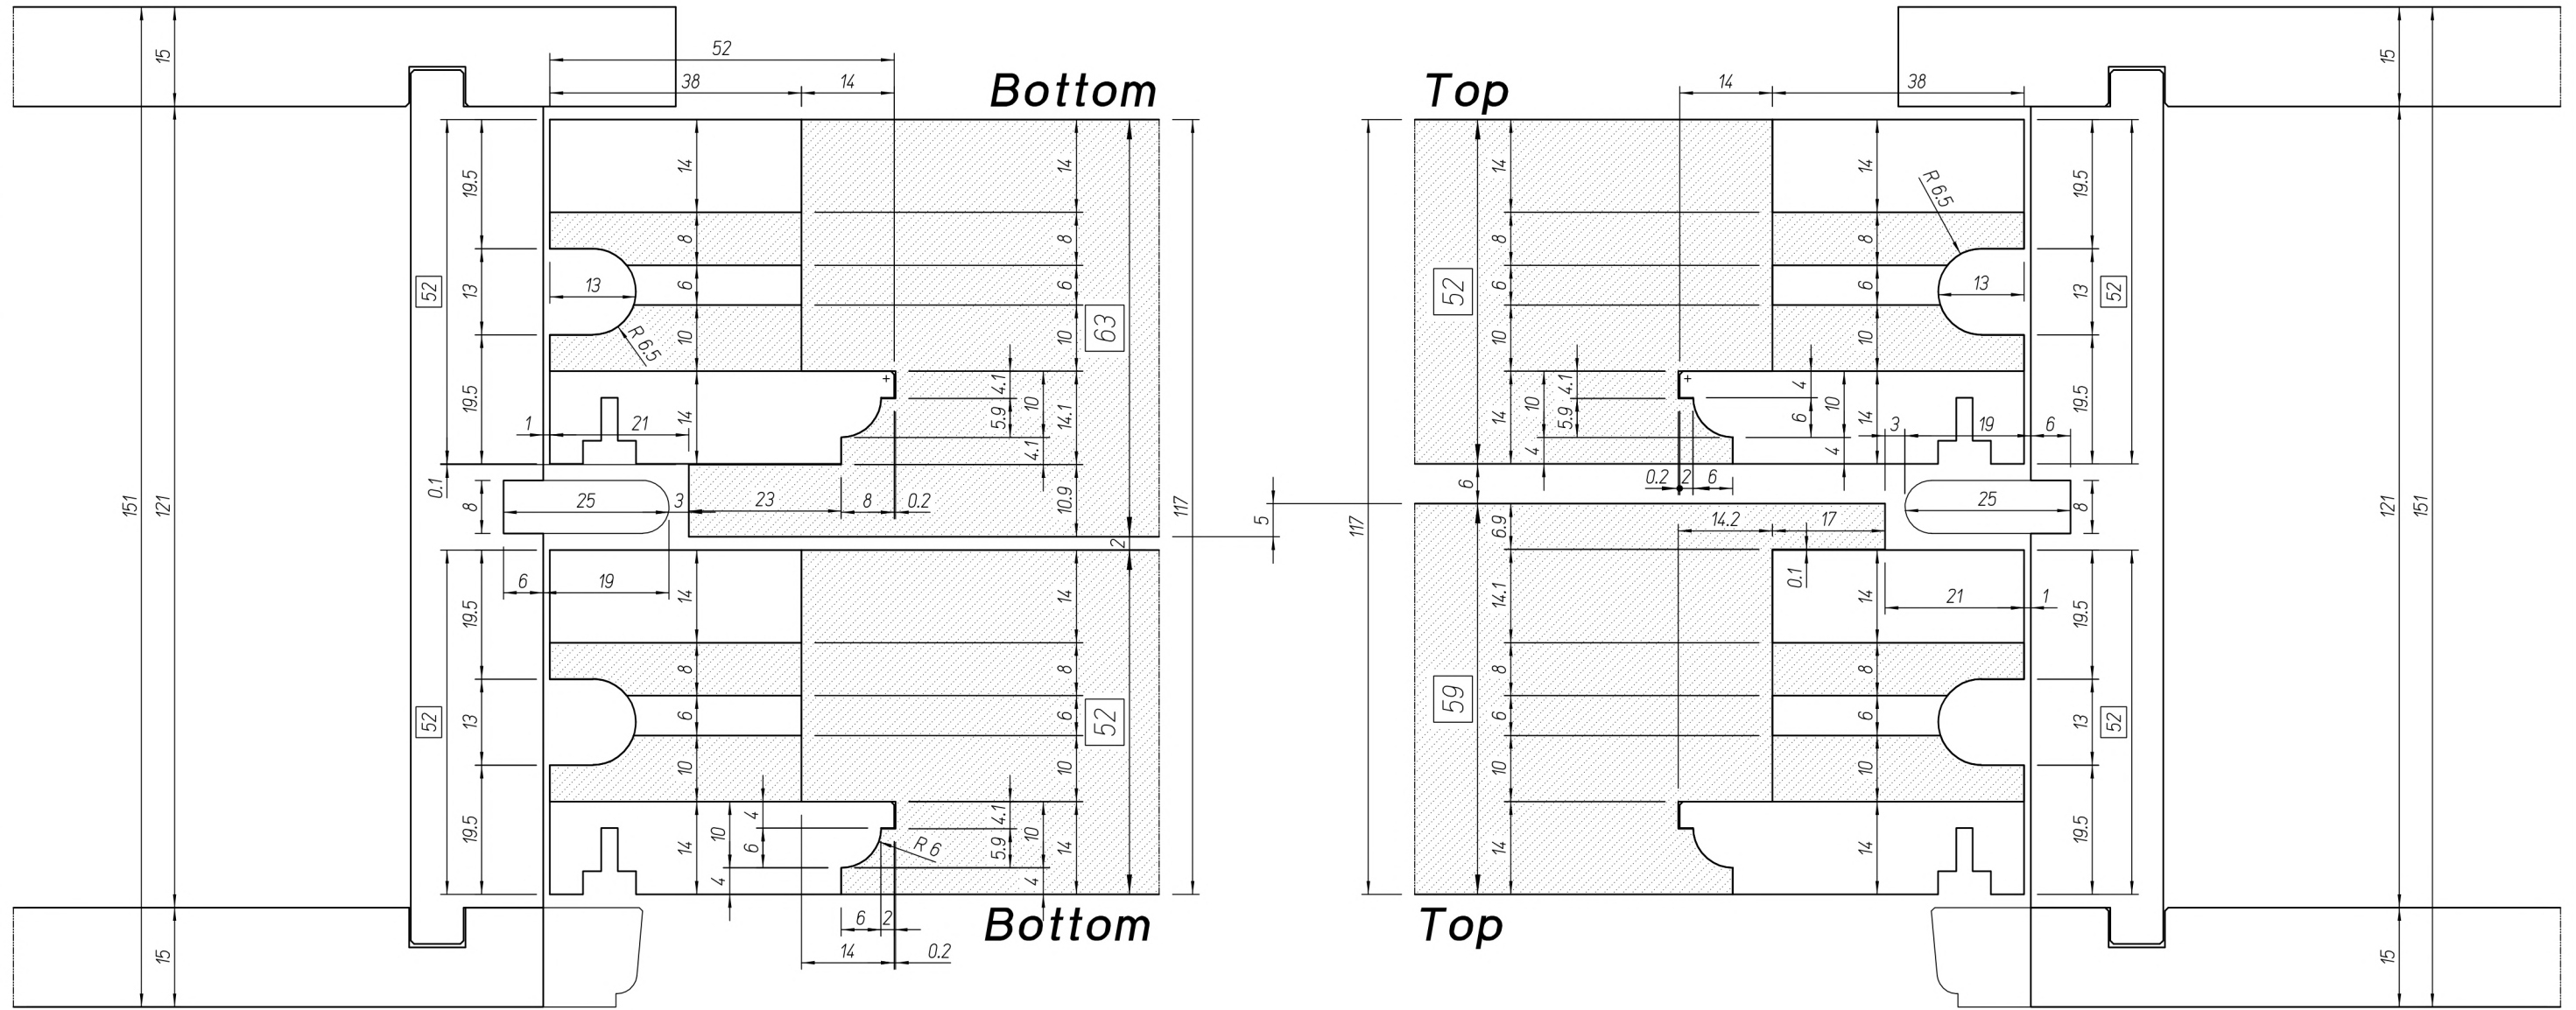

Inside

Horizontal Section

- + = 0.5 x 45°
- ⊗ = 1.0 x 45°
- \* = 1.5 x 45°
- || = 2.0 x 45°
- = 2.5 x 45°
- △ = 3.0 x 45°
- Γ = R. interno
- ⊙ = R 1.0
- = R 1.5
- ⊕ = R 2.0
- = R 2.5
- ⊖ = R 3.0
- ⊗ = R 3.5
- = R 4.0

**VIVALDI**  
di DI CECCO & TOGNOTTI

E-mail: [vivaldi@vivaldi-utensili.it](mailto:vivaldi@vivaldi-utensili.it)  
web: <http://www.vivaldi-utensili.it>

DISEGNATO DA:  
Aronil

Box Sash 52 mm  
with Cords  
Sash 52 mm

CLIENTE

Kingswood

DATA

08.06.2016

N° DIS.

P0388/(E)/04

REVISIONE

numero: 0

data: #

Firma: #