


Outside

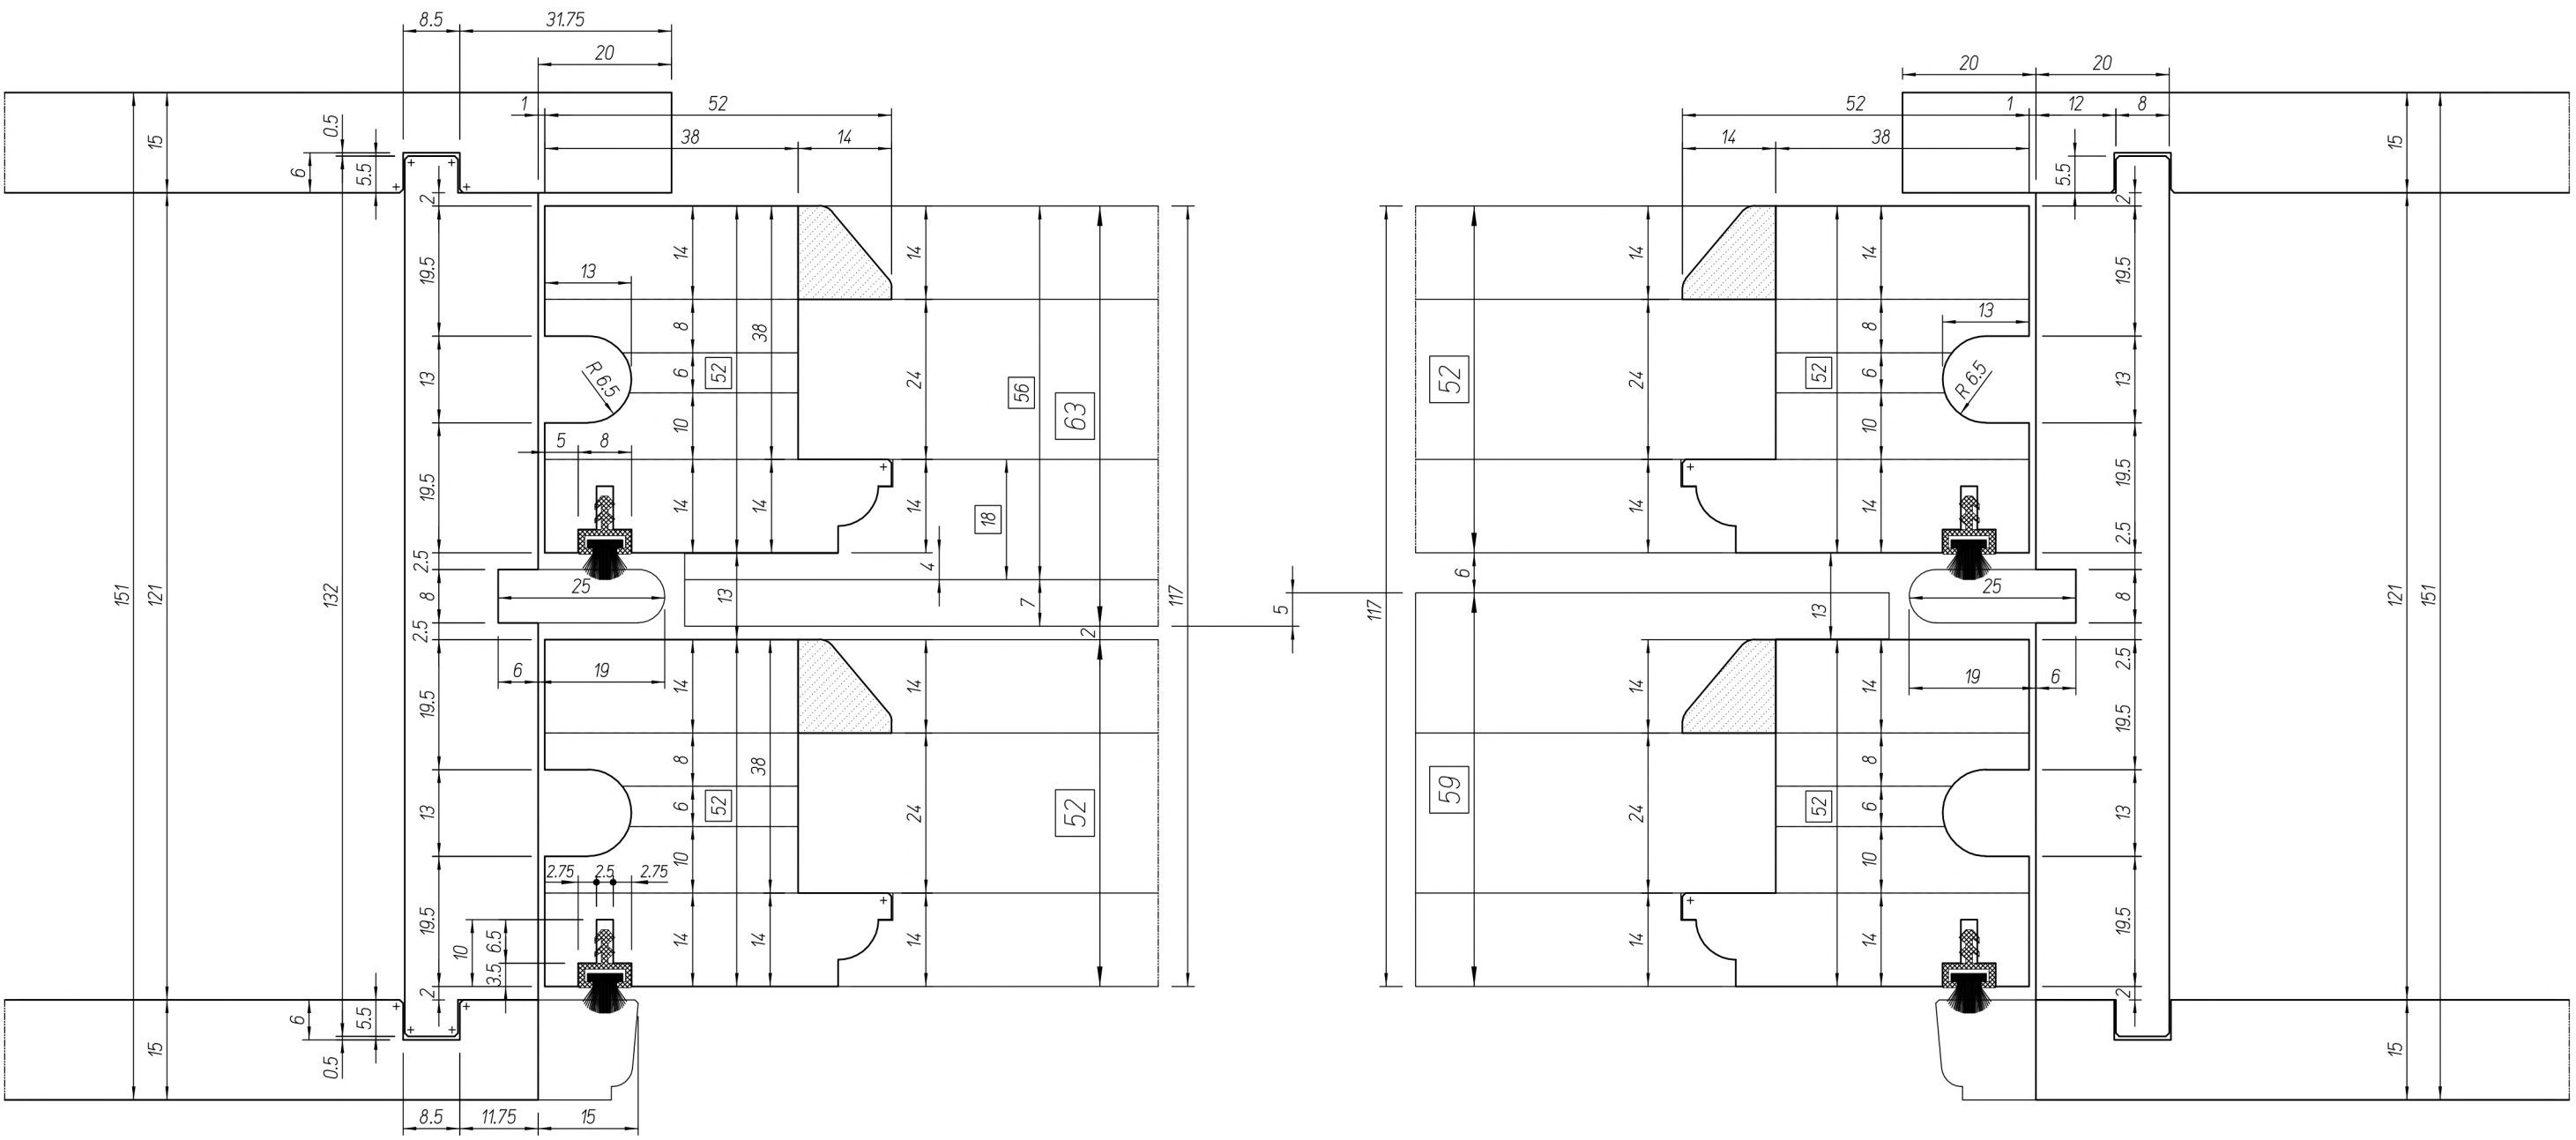

Inside

Horizontal Section

- + = 0.5 x 45°
- ⊗ = 1.0 x 45°
- \* = 1.5 x 45°
- || = 2.0 x 45°
- = 2.5 x 45°
- △ = 3.0 x 45°
- Γ = R. interno
- ⊙ = R 1.0
- ⊙ = R 1.5
- ⊙ = R 2.0
- ⊙ = R 2.5
- ⊙ = R 3.0
- ⊙ = R 3.5
- = R 4.0

**VIVALDI**  
di DI CECCO & TOGNOTTI

E-mail: [vivaldi@vivaldi-utensili.it](mailto:vivaldi@vivaldi-utensili.it)  
web: <http://www.vivaldi-utensili.it>

DISEGNATO DA:  
Aronil

Box Sash 52 mm  
with Cords  
Sash 52 mm

CLIENTE  
**Kingswood**

DATA  
08.06.2016  
N° DIS.  
P0388/(E)/02

REVISIONE  
numero: 0  
data: #  
Firma: #