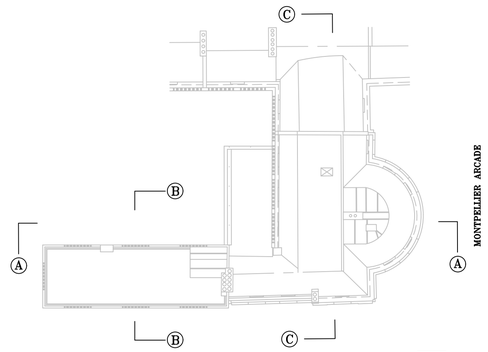

MONTPELLIER WALK (A4015)

K E Y P L A N

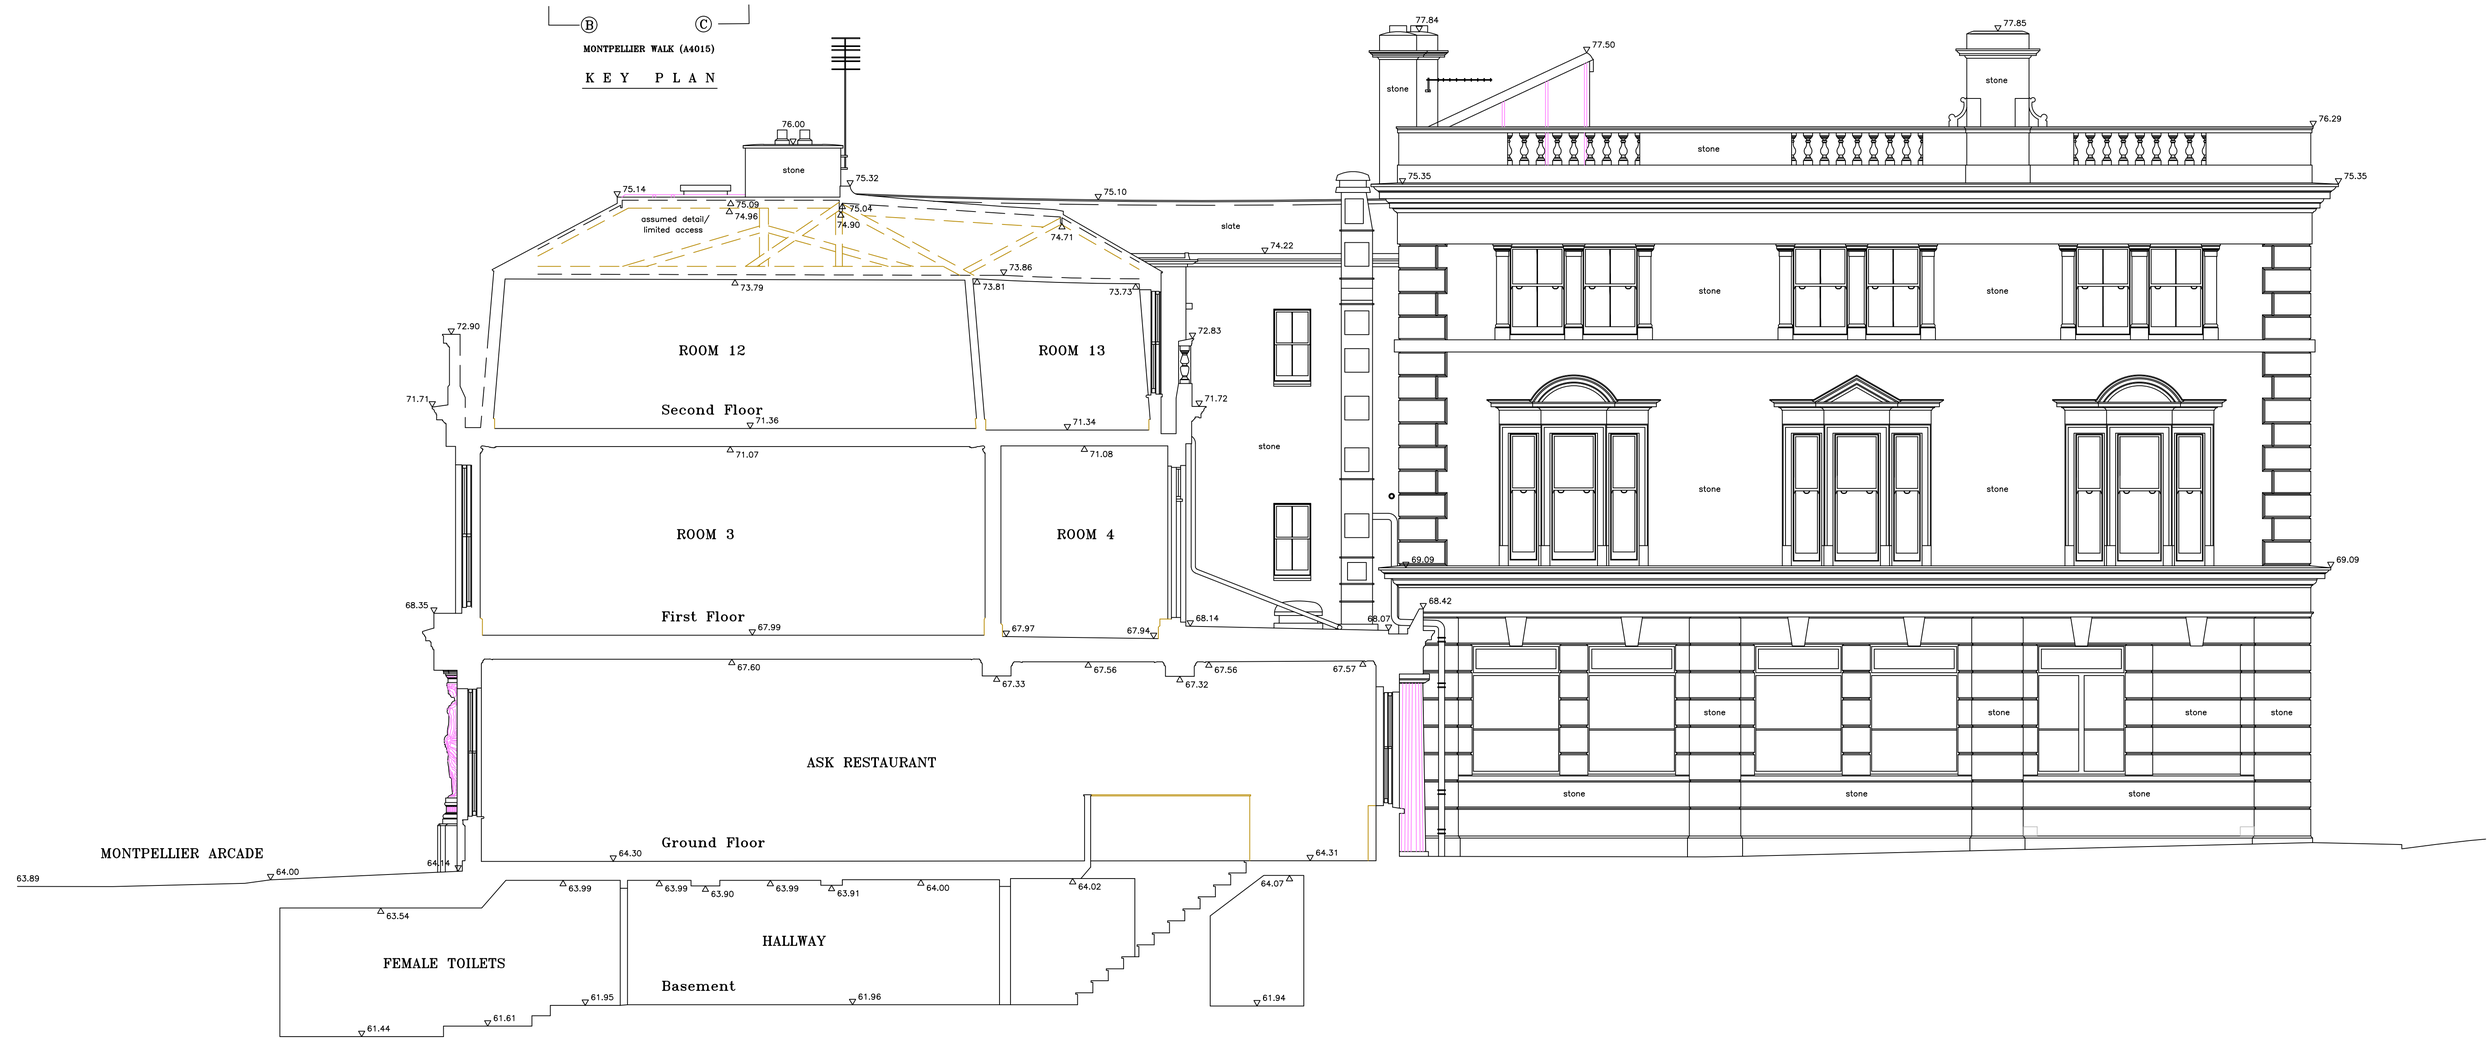
76.00
stone
75.32
75.14
75.09
74.96
75.04
74.90
assumed detail/
limited access
75.10
74.71
slate
74.22
73.86
73.79
73.81
73.73
72.90
ROOM 12
ROOM 13
72.83
71.71
Second Floor
71.36
71.34
71.72
71.07
71.08
stone
ROOM 3
ROOM 4
68.35
First Floor
67.99
67.97
67.94
68.14
68.07
67.60
67.33
67.56
67.56
67.32
67.57
ASK RESTAURANT
MONTPELLIER ARCADE
Ground Floor
64.30
64.31
64.14
64.00
63.89
63.99
63.54
63.99
63.90
63.99
63.91
64.00
64.02
64.07
FEMALE TOILETS
HALLWAY
Basement
61.95
61.96
61.94
61.61
61.44
77.84
77.50
stone
77.85
stone
76.29
75.35
75.35
stone
stone
stone
stone
stone
stone
stone
stone
stone
stone
stone
stone
stone
stone
stone
stone
stone
stone
stone
stone
stone
stone
stone
stone
69.09
69.09
68.42
stone
stone
stone
stone
stone
stone
stone
stone
stone
stone
stone
stone
stone
stone
stone
stone
stone
stone
stone