
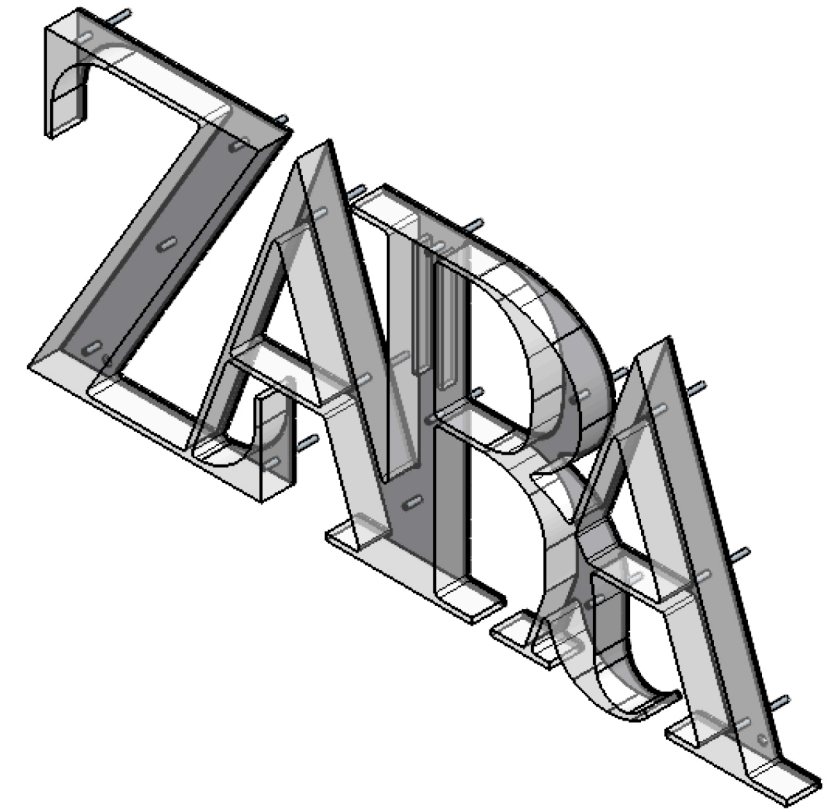
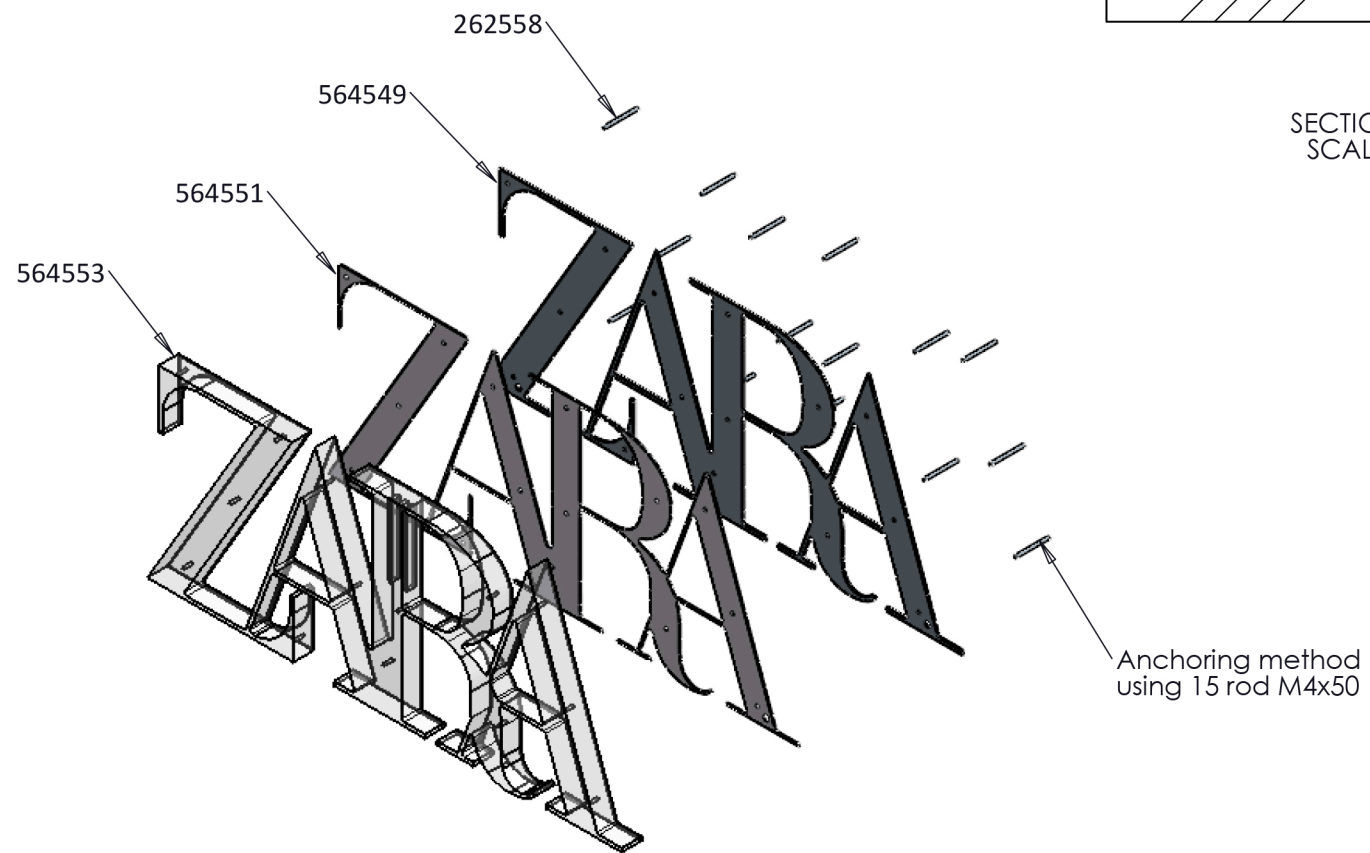
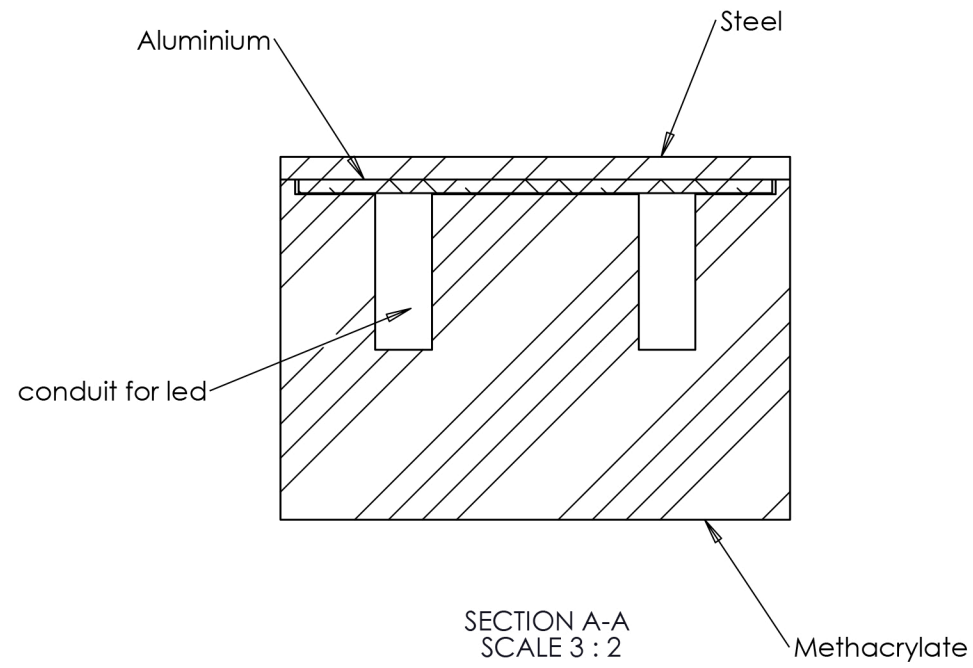


Este plano está acogido a los derechos que ampara la ley, no pudiendo ser utilizado para ningún fin sin autorización previa de KIMAK.

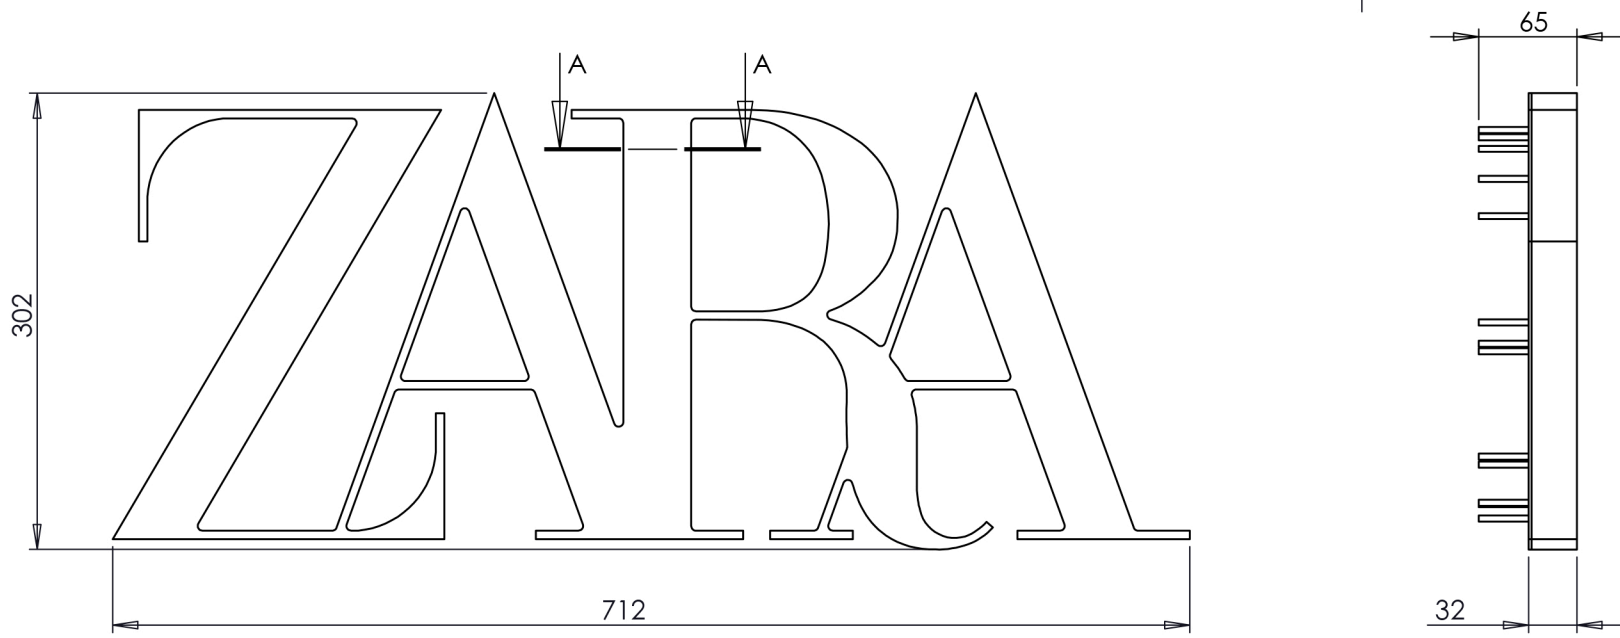

**Lighting:** Led stripe (side emission) 4000K, illuminating the rear piece. HLG 150-20 transformer.

|   |                |                     |                  |
|---|----------------|---------------------|------------------|
| <b>KIMAK</b> Design & Shop Fitting                                  |                | DIN A3              |                  |
| Denominación:<br>ZARA 2019 - FRONT LIGHTING SIGN - LED METHACRYLATE |                | Peso:<br>3.82840894 | Ud. Medida<br>MM |
| Código:<br>564548-1   | Revisión:<br>A | Escala:<br>1:5      | Hoja:<br>1 de 1  |