
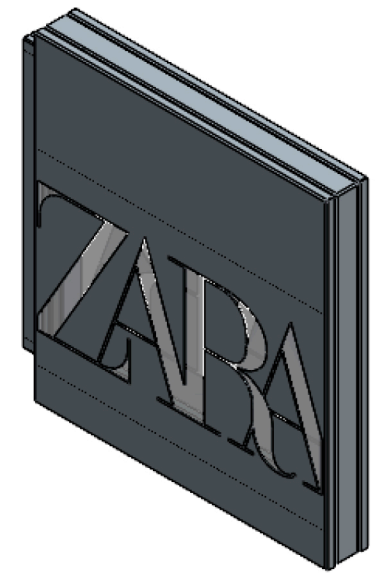
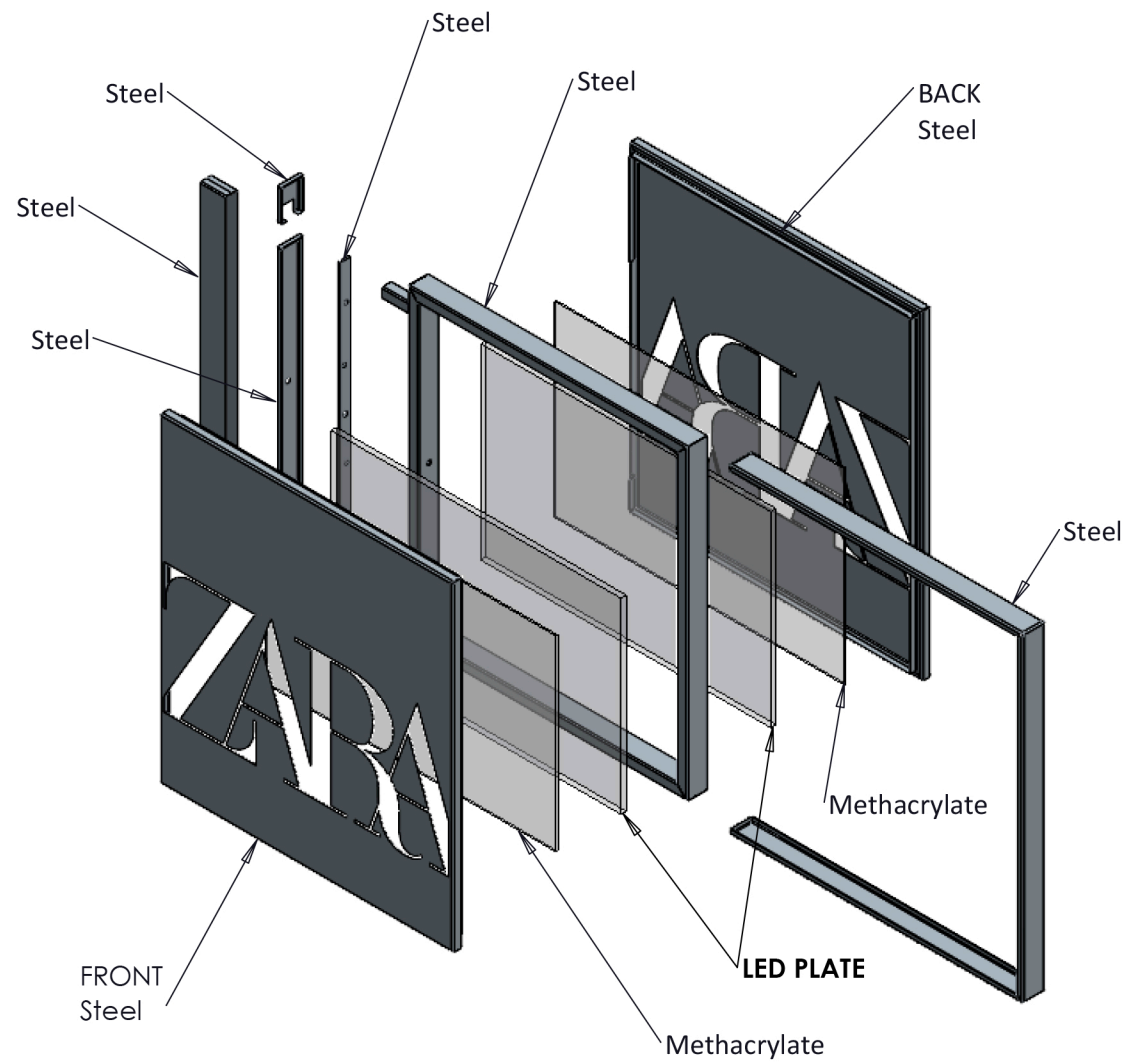
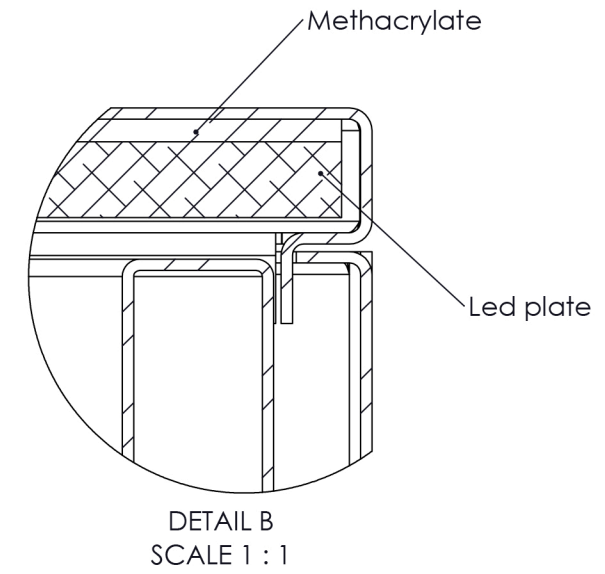


Este plano está acogido a los derechos que ampara la ley, no pudiendo ser utilizado para ningún fin sin autorización previa de KIMAK.

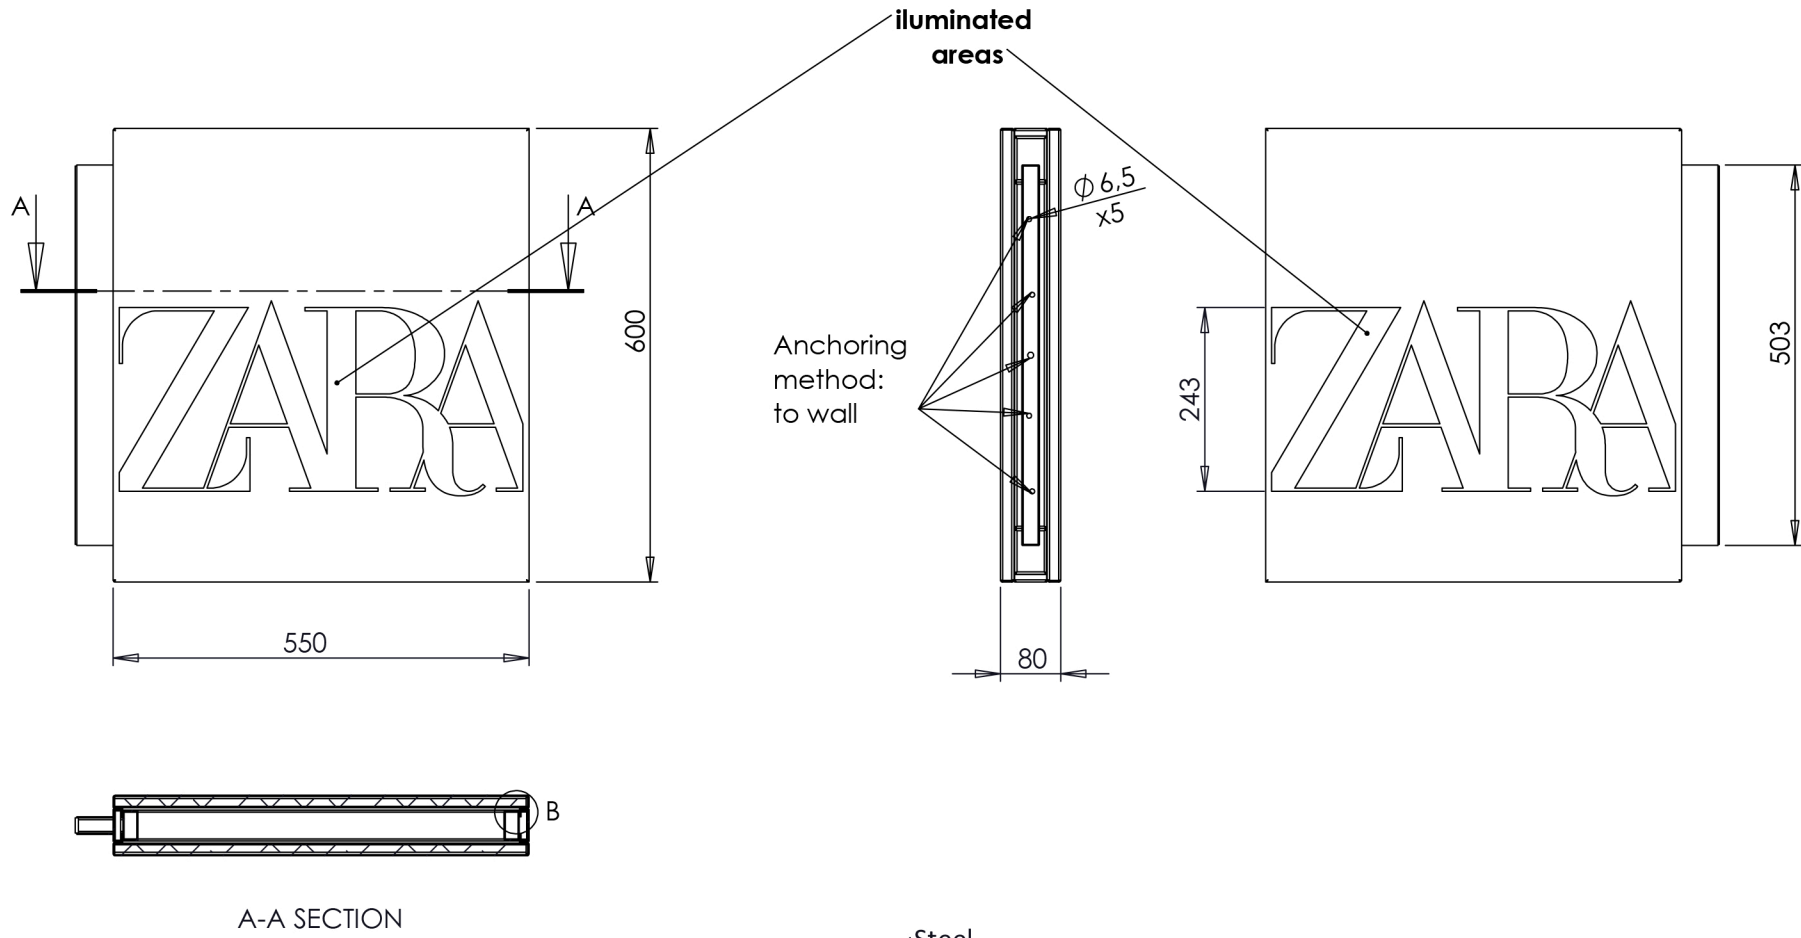

**Lightning:** x2 Led plates (4000K) illuminating front and back.

<b>KIMAK</b> Design & Shop Fitting		DIN A3	
Denominación: <b>ZARA 2019 - BANDEROLE - 600x600x80mm</b>		Peso: <b>15.02178059</b>	Ud. Medida <b>MM</b>
Código: <b>489884-1</b>	Revisión: <b>A</b>	Escala: <b>1:10</b>	Hoja: <b>1 de 1</b>