
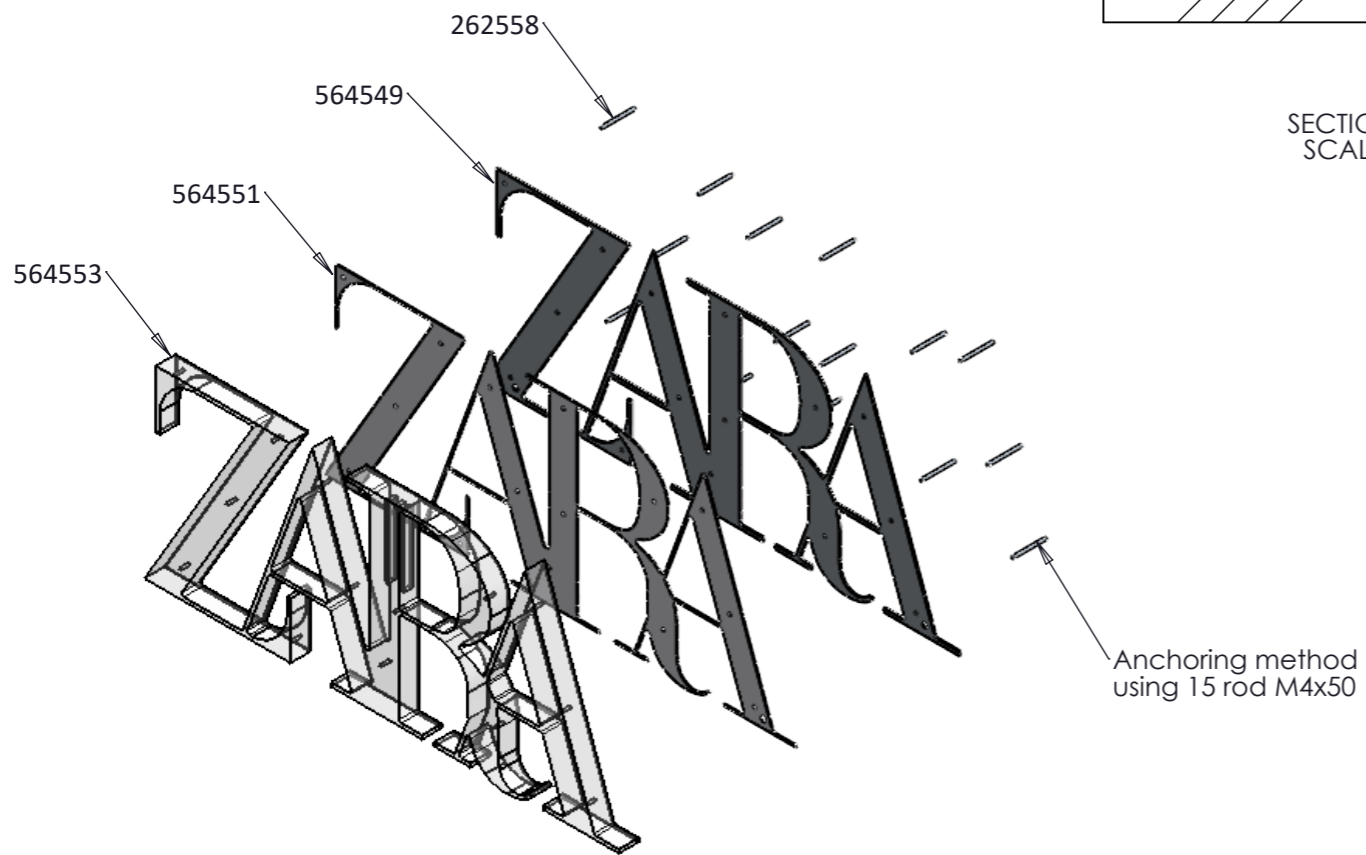
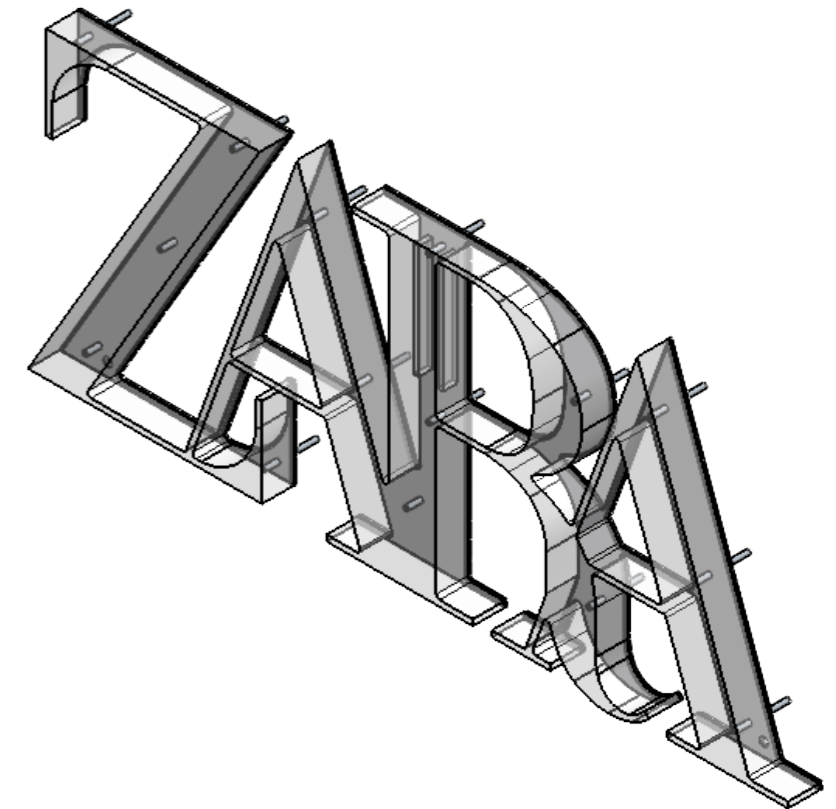
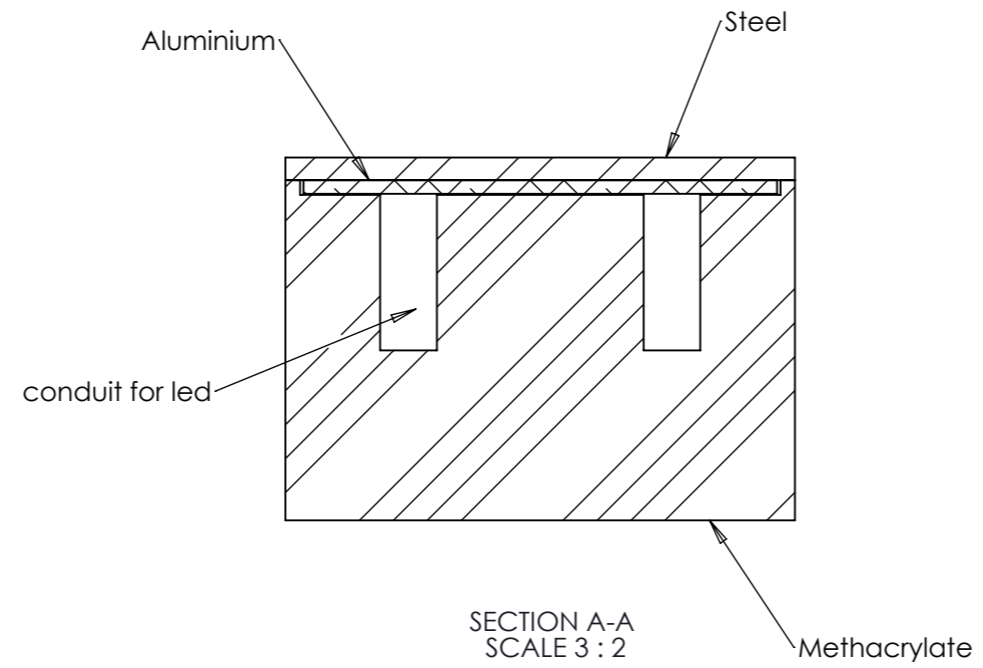


Este plano está acogido a los derechos que ampara la ley, no pudiendo ser utilizado para ningún fin sin autorización previa de KIMAK.

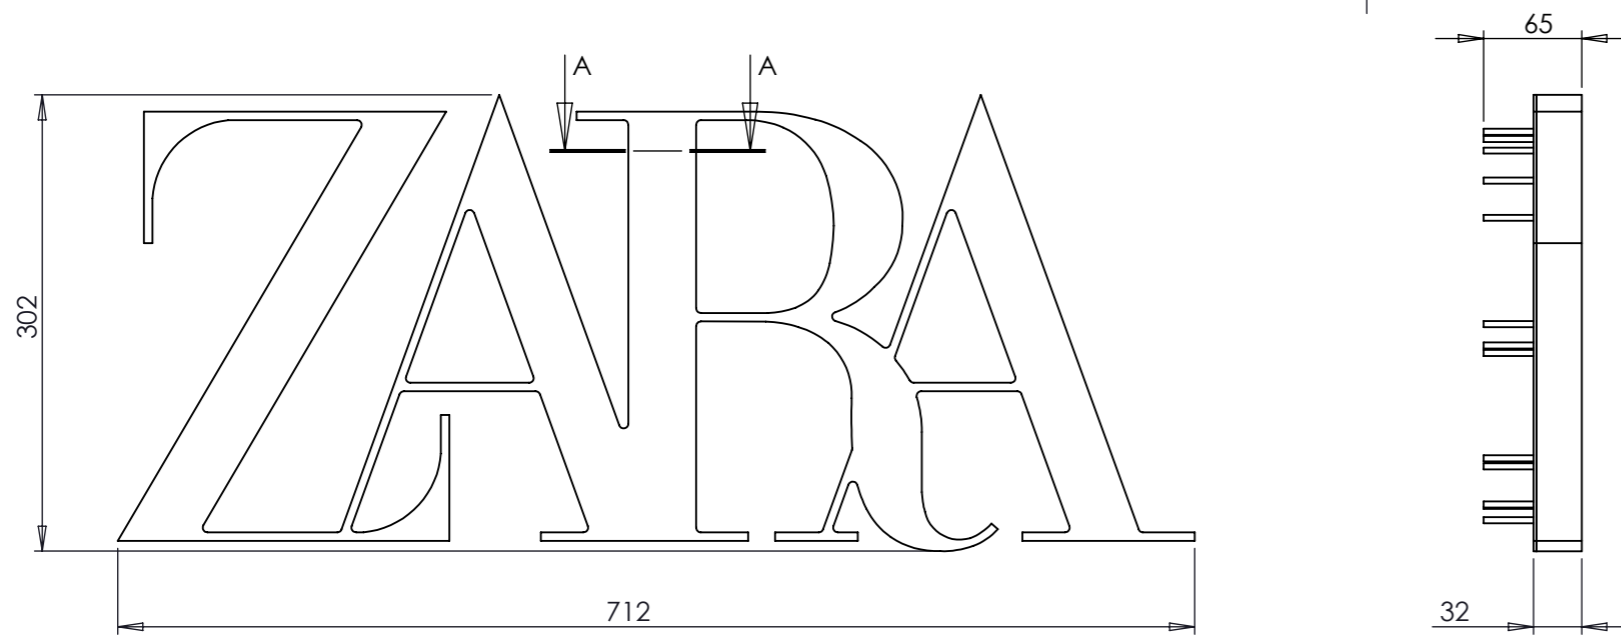

**Lighting:** Led stripe (side emission) 4000K, illuminating the rear piece. HLG 150-20 transformer.

<b>KIMAK</b> Design & Shop Fitting		DIN A3	
Denominación: <b>ZARA 2019 - FRONT LIGHTING SIGN - LED METHACRYLATE</b>		Peso: <b>3.82840894</b>	Ud. Medida <b>MM</b>
Código: <b>564548-1</b>	Revisión: <b>A</b>	Escala: <b>1:5</b>	Hoja: <b>1 de 1</b>