

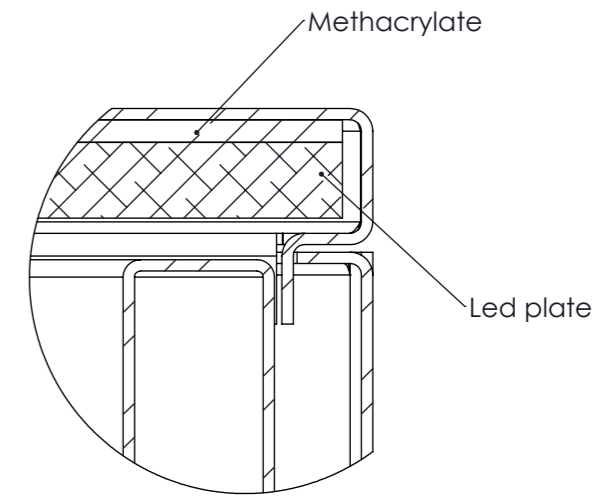



Este plano está acogido a los derechos que ampara la ley, no pudiendo ser utilizado para ningún fin sin autorización previa de KIMAK.

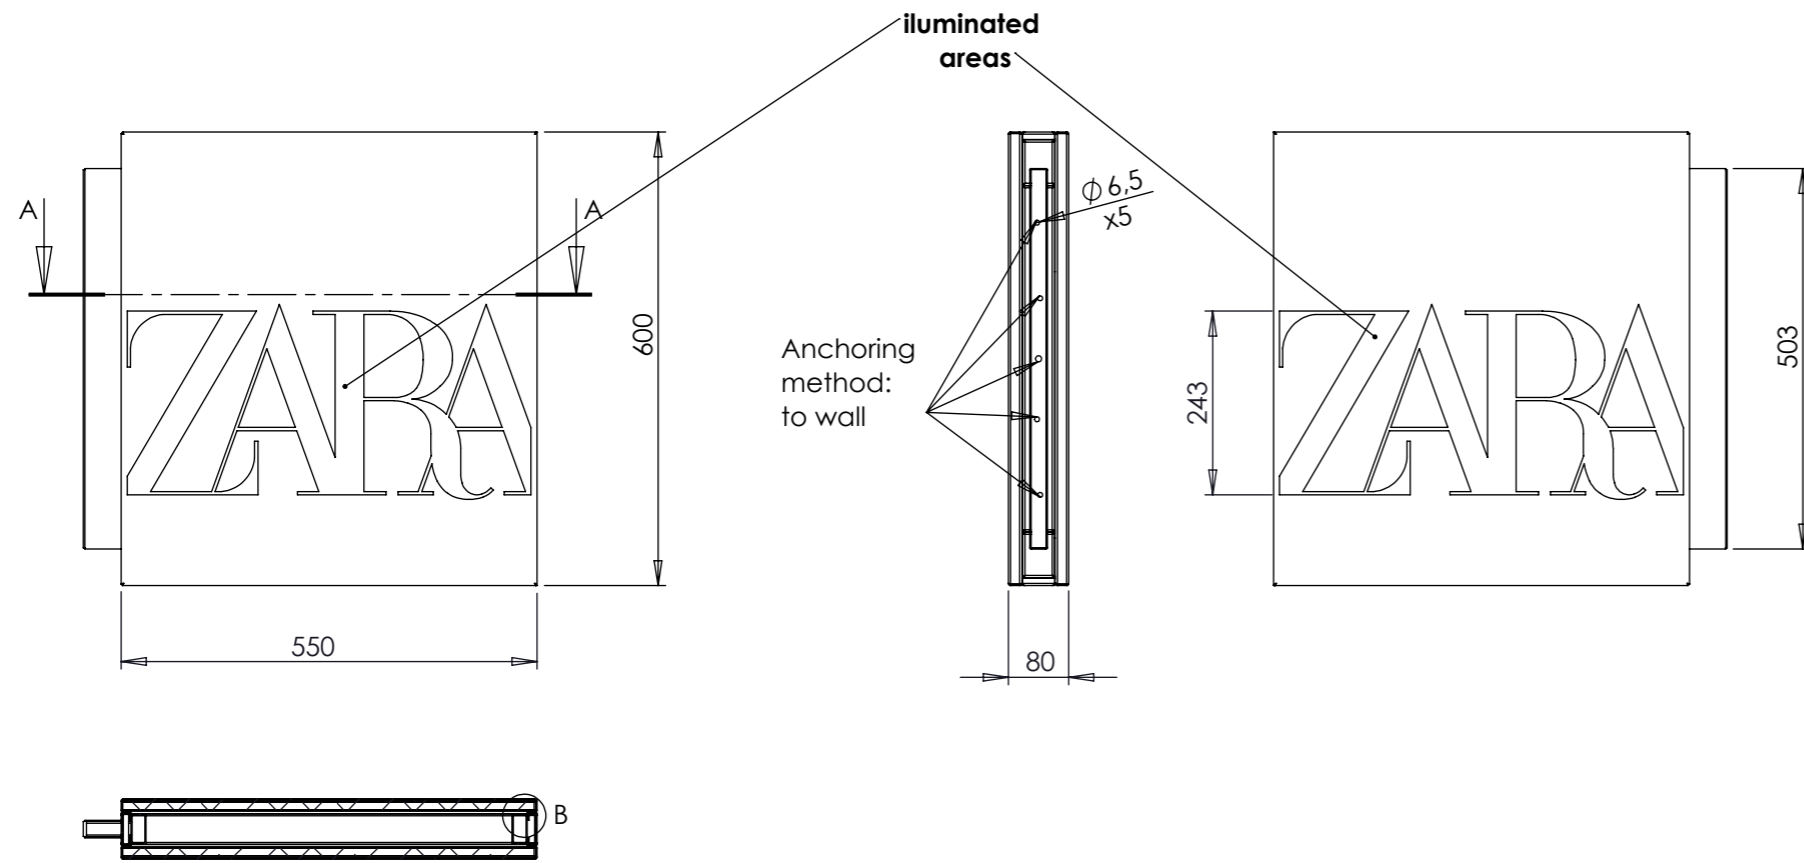

DETAIL B
SCALE 1 : 1

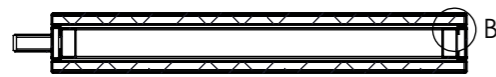

A-A SECTION

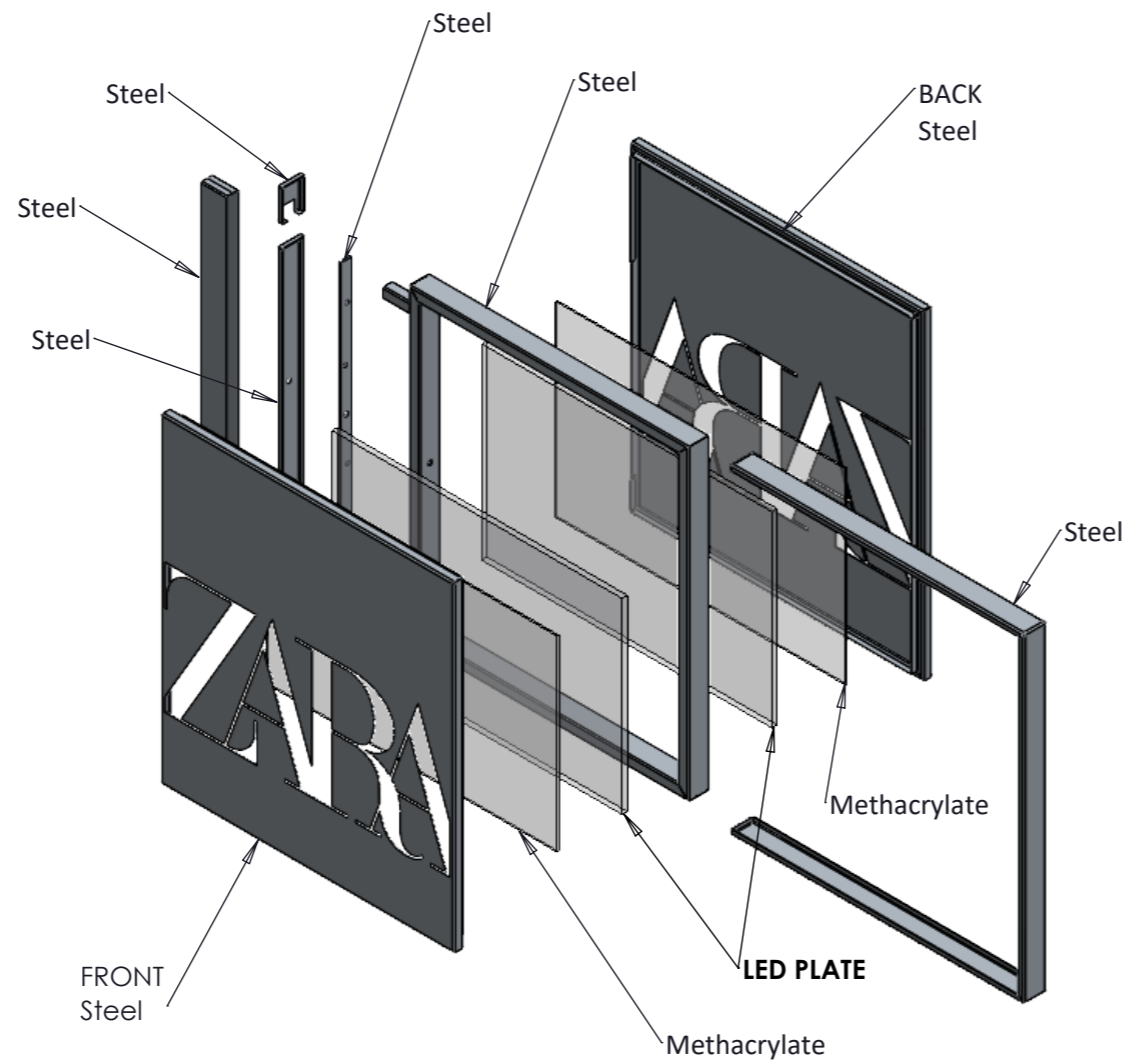

Lightning: x2 Led plates (4000K) illuminating front and back.

KIMAK Design & Shop Fitting		DIN A3	
Denominación: ZARA 2019 - BANDEROLE - 600x600x80mm		Peso: 15.02178059	Ud. Medida MM
Código: 489884-1	Revisión: A	Escala: 1:10	Hoja: 1 de 1